



Planta de Pavimentação
ESCALA: 1:850

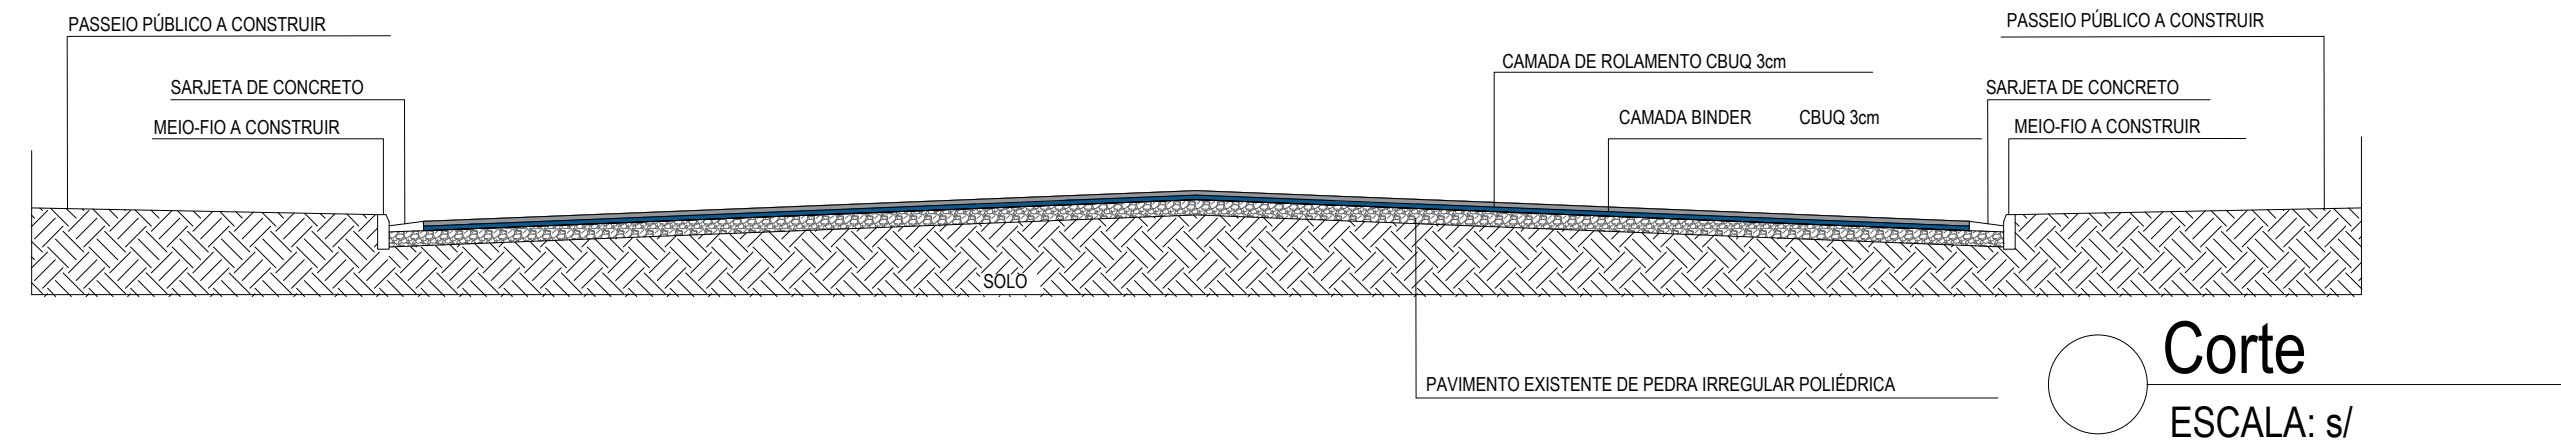

Corte
ESCALA: s/

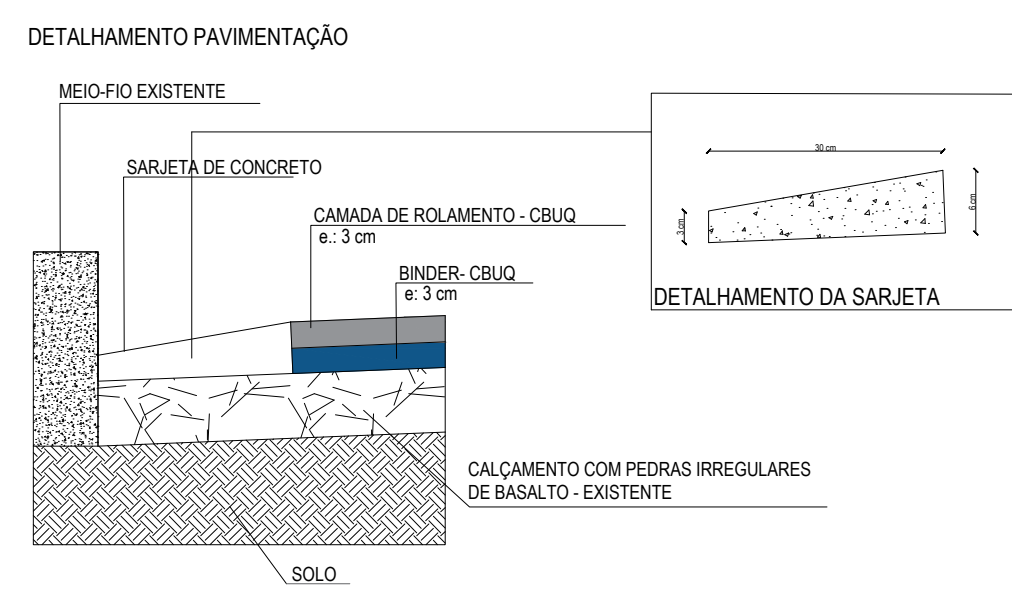

<div><div>PREFEITURA MUNICIPAL DE TENENTE PORTELA</div></div>				
PROJETO PAVIMENTAÇÃO ASFÁLICA, DRENAGEM PLUVIAL E PASSEIOS PÚBLICOS				
LOCAL Rua Coroados			DATA Dezembro - 2025	
CONTEÚDO Pavimentação				
RESPONSÁVEL TÉCNICO PROJETO, ORÇAMENTO E FISCALIZAÇÃO Eliandro Tiecker Engenheiro Civil CREA RS 180283			ÁREA 5.654,72m²	
ASSINATURA <div>Eliandro Tiecker</div>			ESCALA Informada	PRANCHA GERAL 02/05