

DETAHE PISO QUADRA

Escala: 1:45

CONCRETO USINADO 300psi POLIDRO MECANICAMENTE

0,04 (0,07)

PEDRA BRITA


VIGA BATEDORAE

SOLO COMPACTADO

PILAR PRÉ-MOLDADO

Tela Soldada 15x15 (64,2mm)

NOTA 2: NENHUMA MODIFICAÇÃO NO PROJETO DEVE SER REALIZADA SEM CONSULTA E CONSENTIMENTO DO DEPARTAMENTO DE ENGENHARIA, ESTE QUE ATRAVES DE OFÍCIO PERMITIRÁ A MODIFICAÇÃO, CASO CONTRÁRIO O ITEM MODIFICADO FICA SUJEITO A DEMOLIÇÃO SEM DIREITO A ADITIVO.

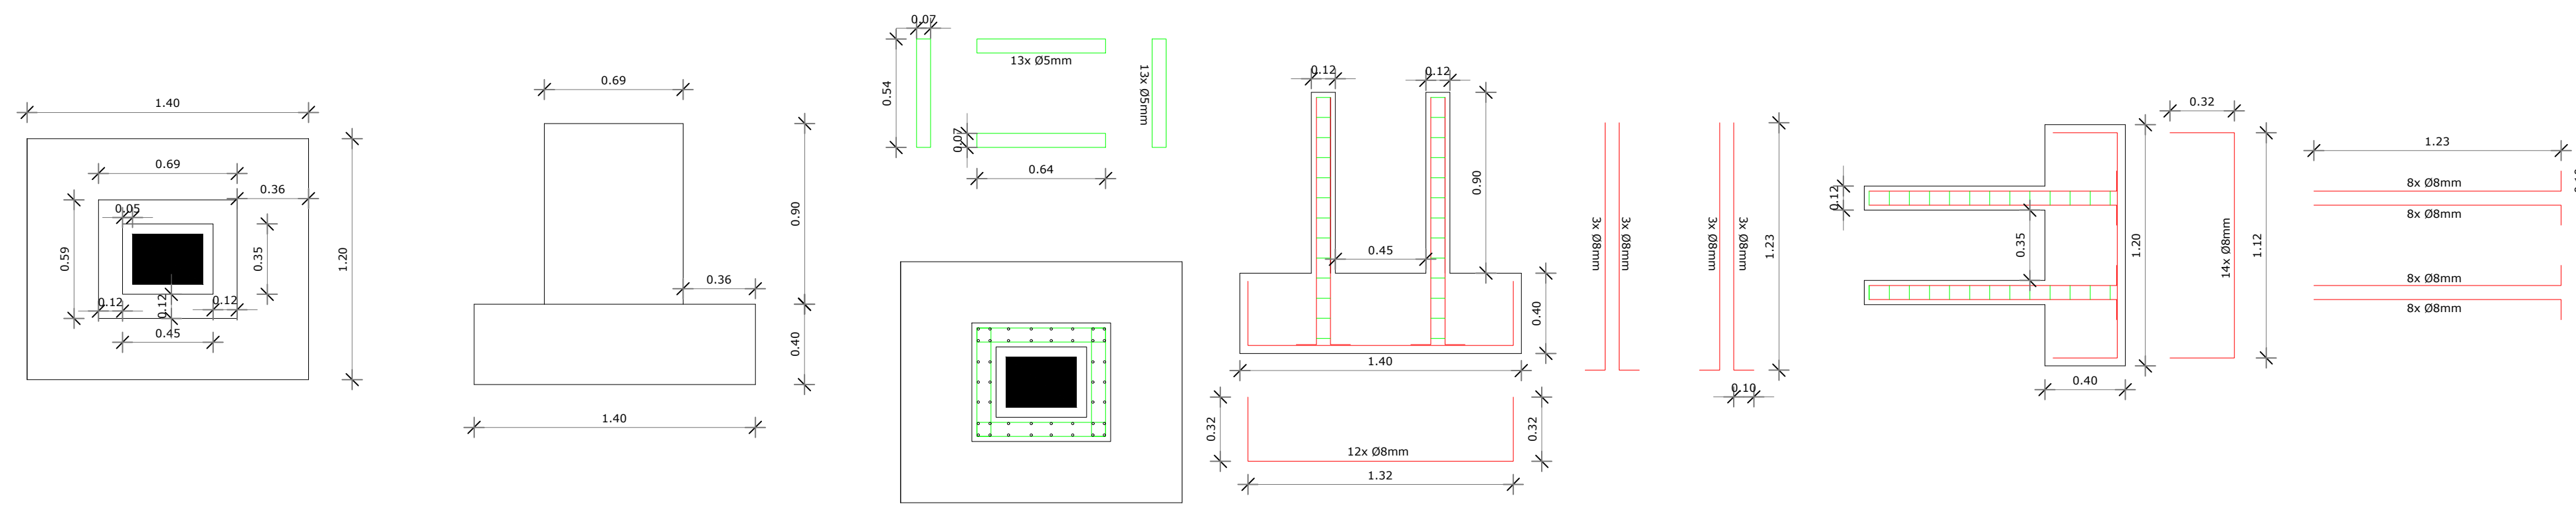

PRANCHA:

03/08

Proprietário