

Rua Santa Isabel

Rua Viário Casaroti

Rua Coroados

Rua Escoteiro Diel

Drenagem

ESCALA: 1:500

LEGENDA:

BOCA DE LOBO EXISTENTE

BOCA DE LOBO Ø 40 CM tipo 1

BOCA DE LOBO Ø 40 CM tipo 2

TUBO CONCRETO ARM. Ø 40CM


TUBO CONCRETO SIMPLES Ø 40CM

Rua Coroados

Rua Caxambu


BOCA DE LOBO Ø40CM

TIPO 1

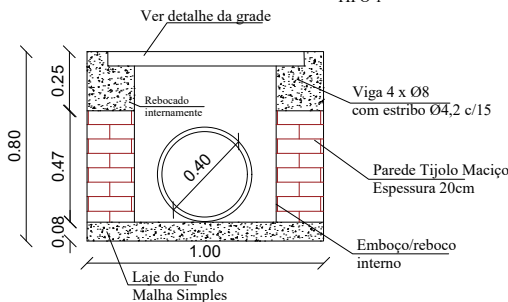


BOCA DE LOBO Ø40CM

TIPO 2

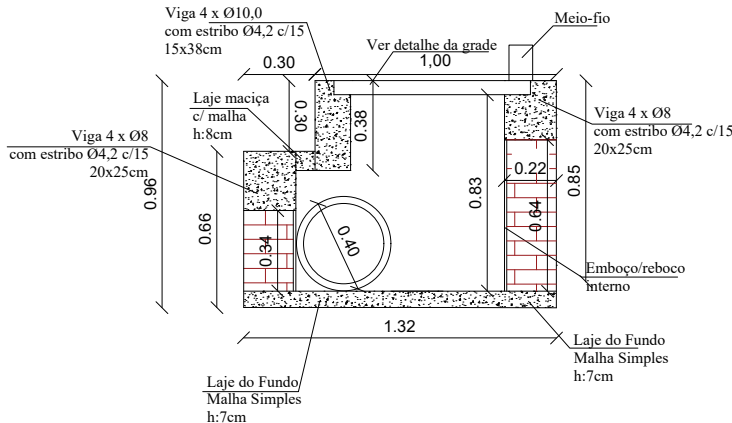

DETALHAMENTO GRADES

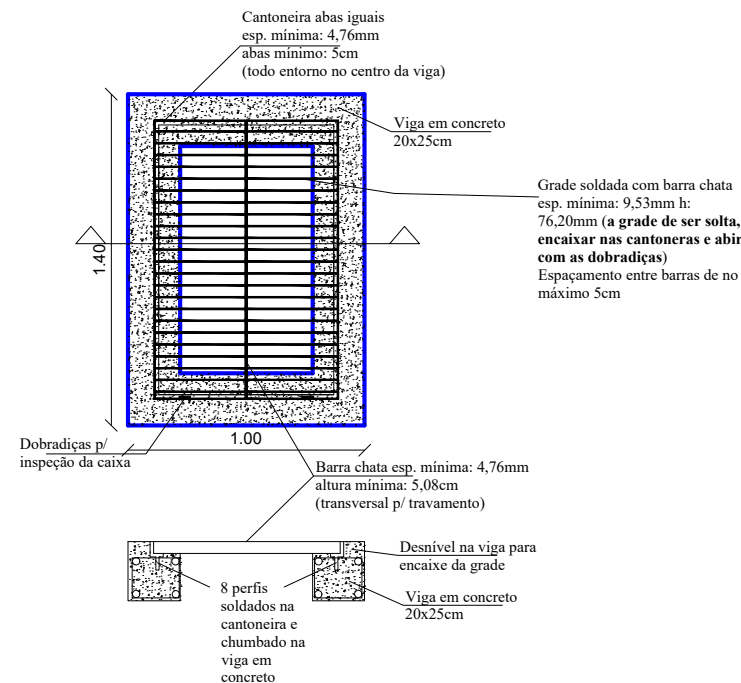

PREFEITURA MUNICIPAL DE
**TENENTE
PORTELA**

PROJETO
PAVIMENTAÇÃO ASFÁLICA, DRENAGEM PLUVIAL E PASSEIOS PÚBLICOS

LOCAL
Rua Coroados

DATA
Dezembro - 2025

CONTEÚDO
Drenagem Pluvial

RESPONSÁVEL TÉCNICO
PROJETO, ORÇAMENTO
E FISCALIZAÇÃO

Eliandro Tiecker
Engenheiro Civil
CREA RS 190283

ÁREA
5.654,72m²

ASSINATURA

Eliandro Tiecker

Prefeito Municipal

ESCALA
Informada

PRANCHA GERAL
05/05