
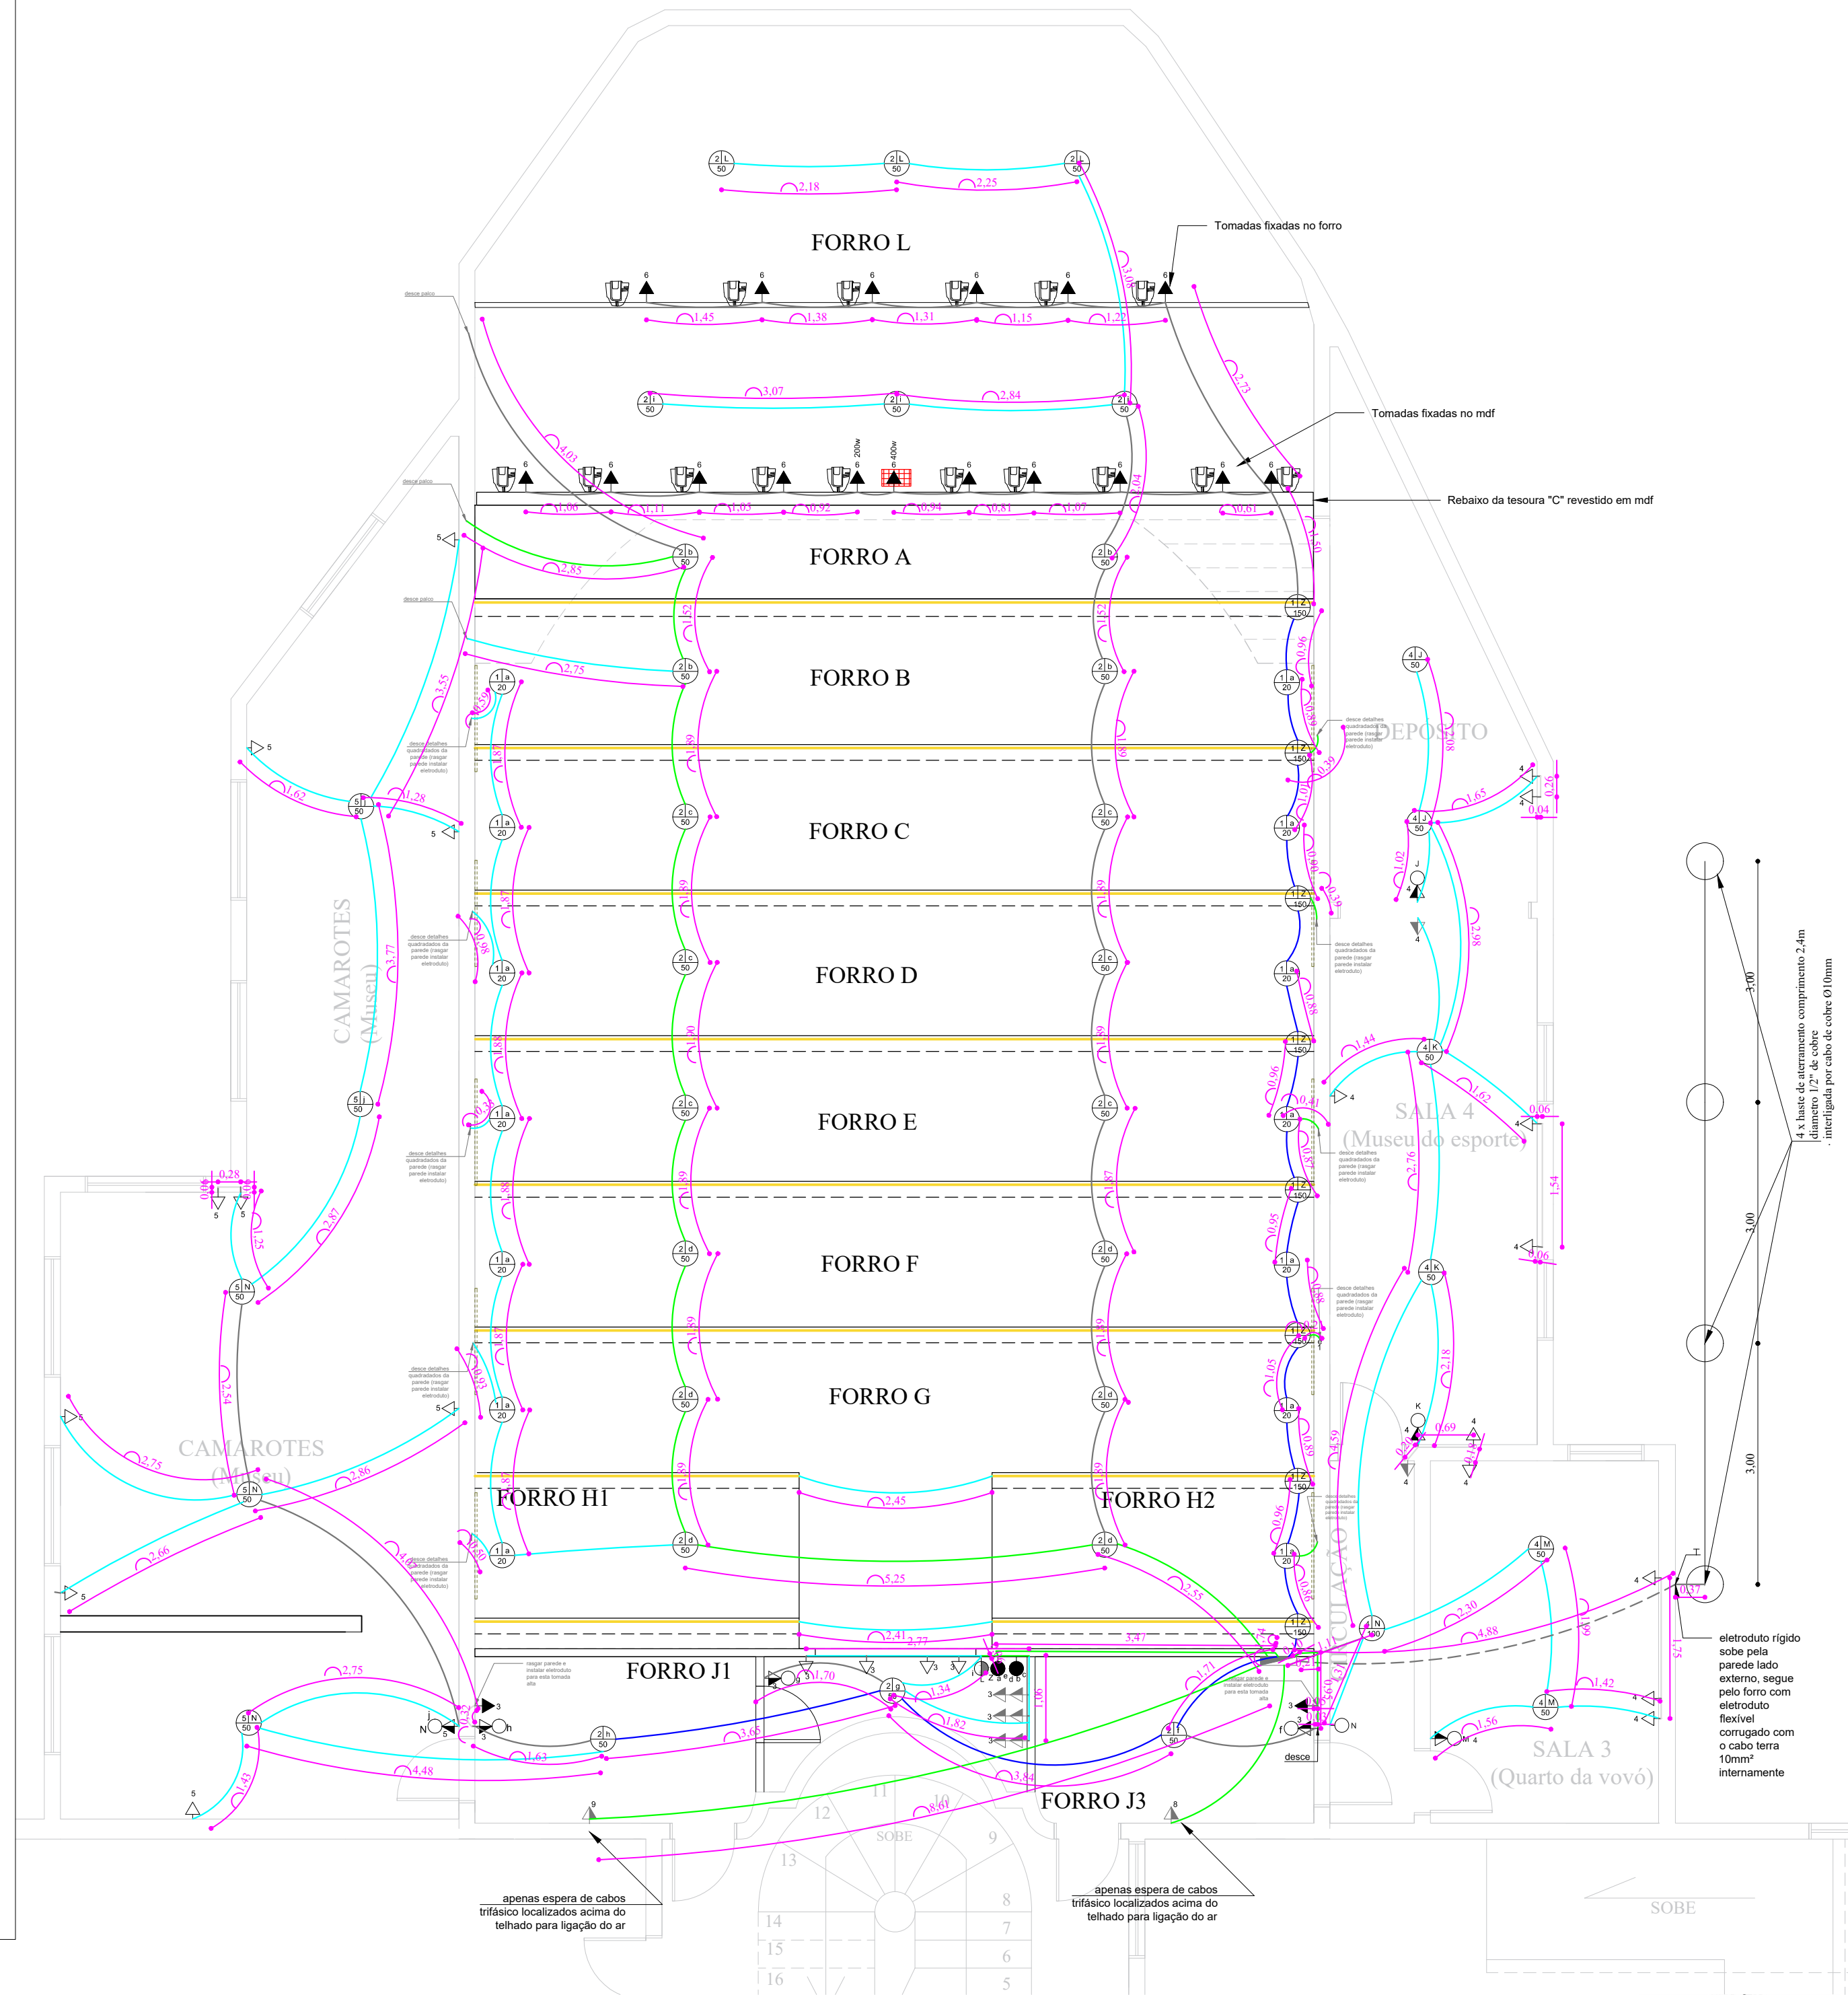


PAVIMENTO INFERIOR
LEGENDA
PAVIMENTO INFERIOR
PAVIMENTO SUPERIOR

- ▲ TOMADA ALTA H:2,00M
▲ TOMADA MÉDIA H:1,10M
△ TOMADA BAIXA H:0,30M
○ INTERRUPTOR SIMPLES
● INTERRUPTOR PARALELO
○ INTERRUPTOR INTERMEDIÁRIO
◐ INTERRUPTOR C/TOMADA
▬ QUADRO DE DISTRIBUIÇÃO
▬ QUADRO DE MEDIÇÃO = 1,5m
⊙
x y z PONTO DE LUZ NO TETO
x y z PONTO DE LUZ NA PAREDE

OBS:
x = circuito (iluminação)
y = interruptor equivalente
z = potência
CONDUTORES: neutro, fase, terra, retorno

- eletroduto 20mm
— eletroduto 25mm
— eletroduto 32mm
— eletroduto 40mm
— eletroduto existente

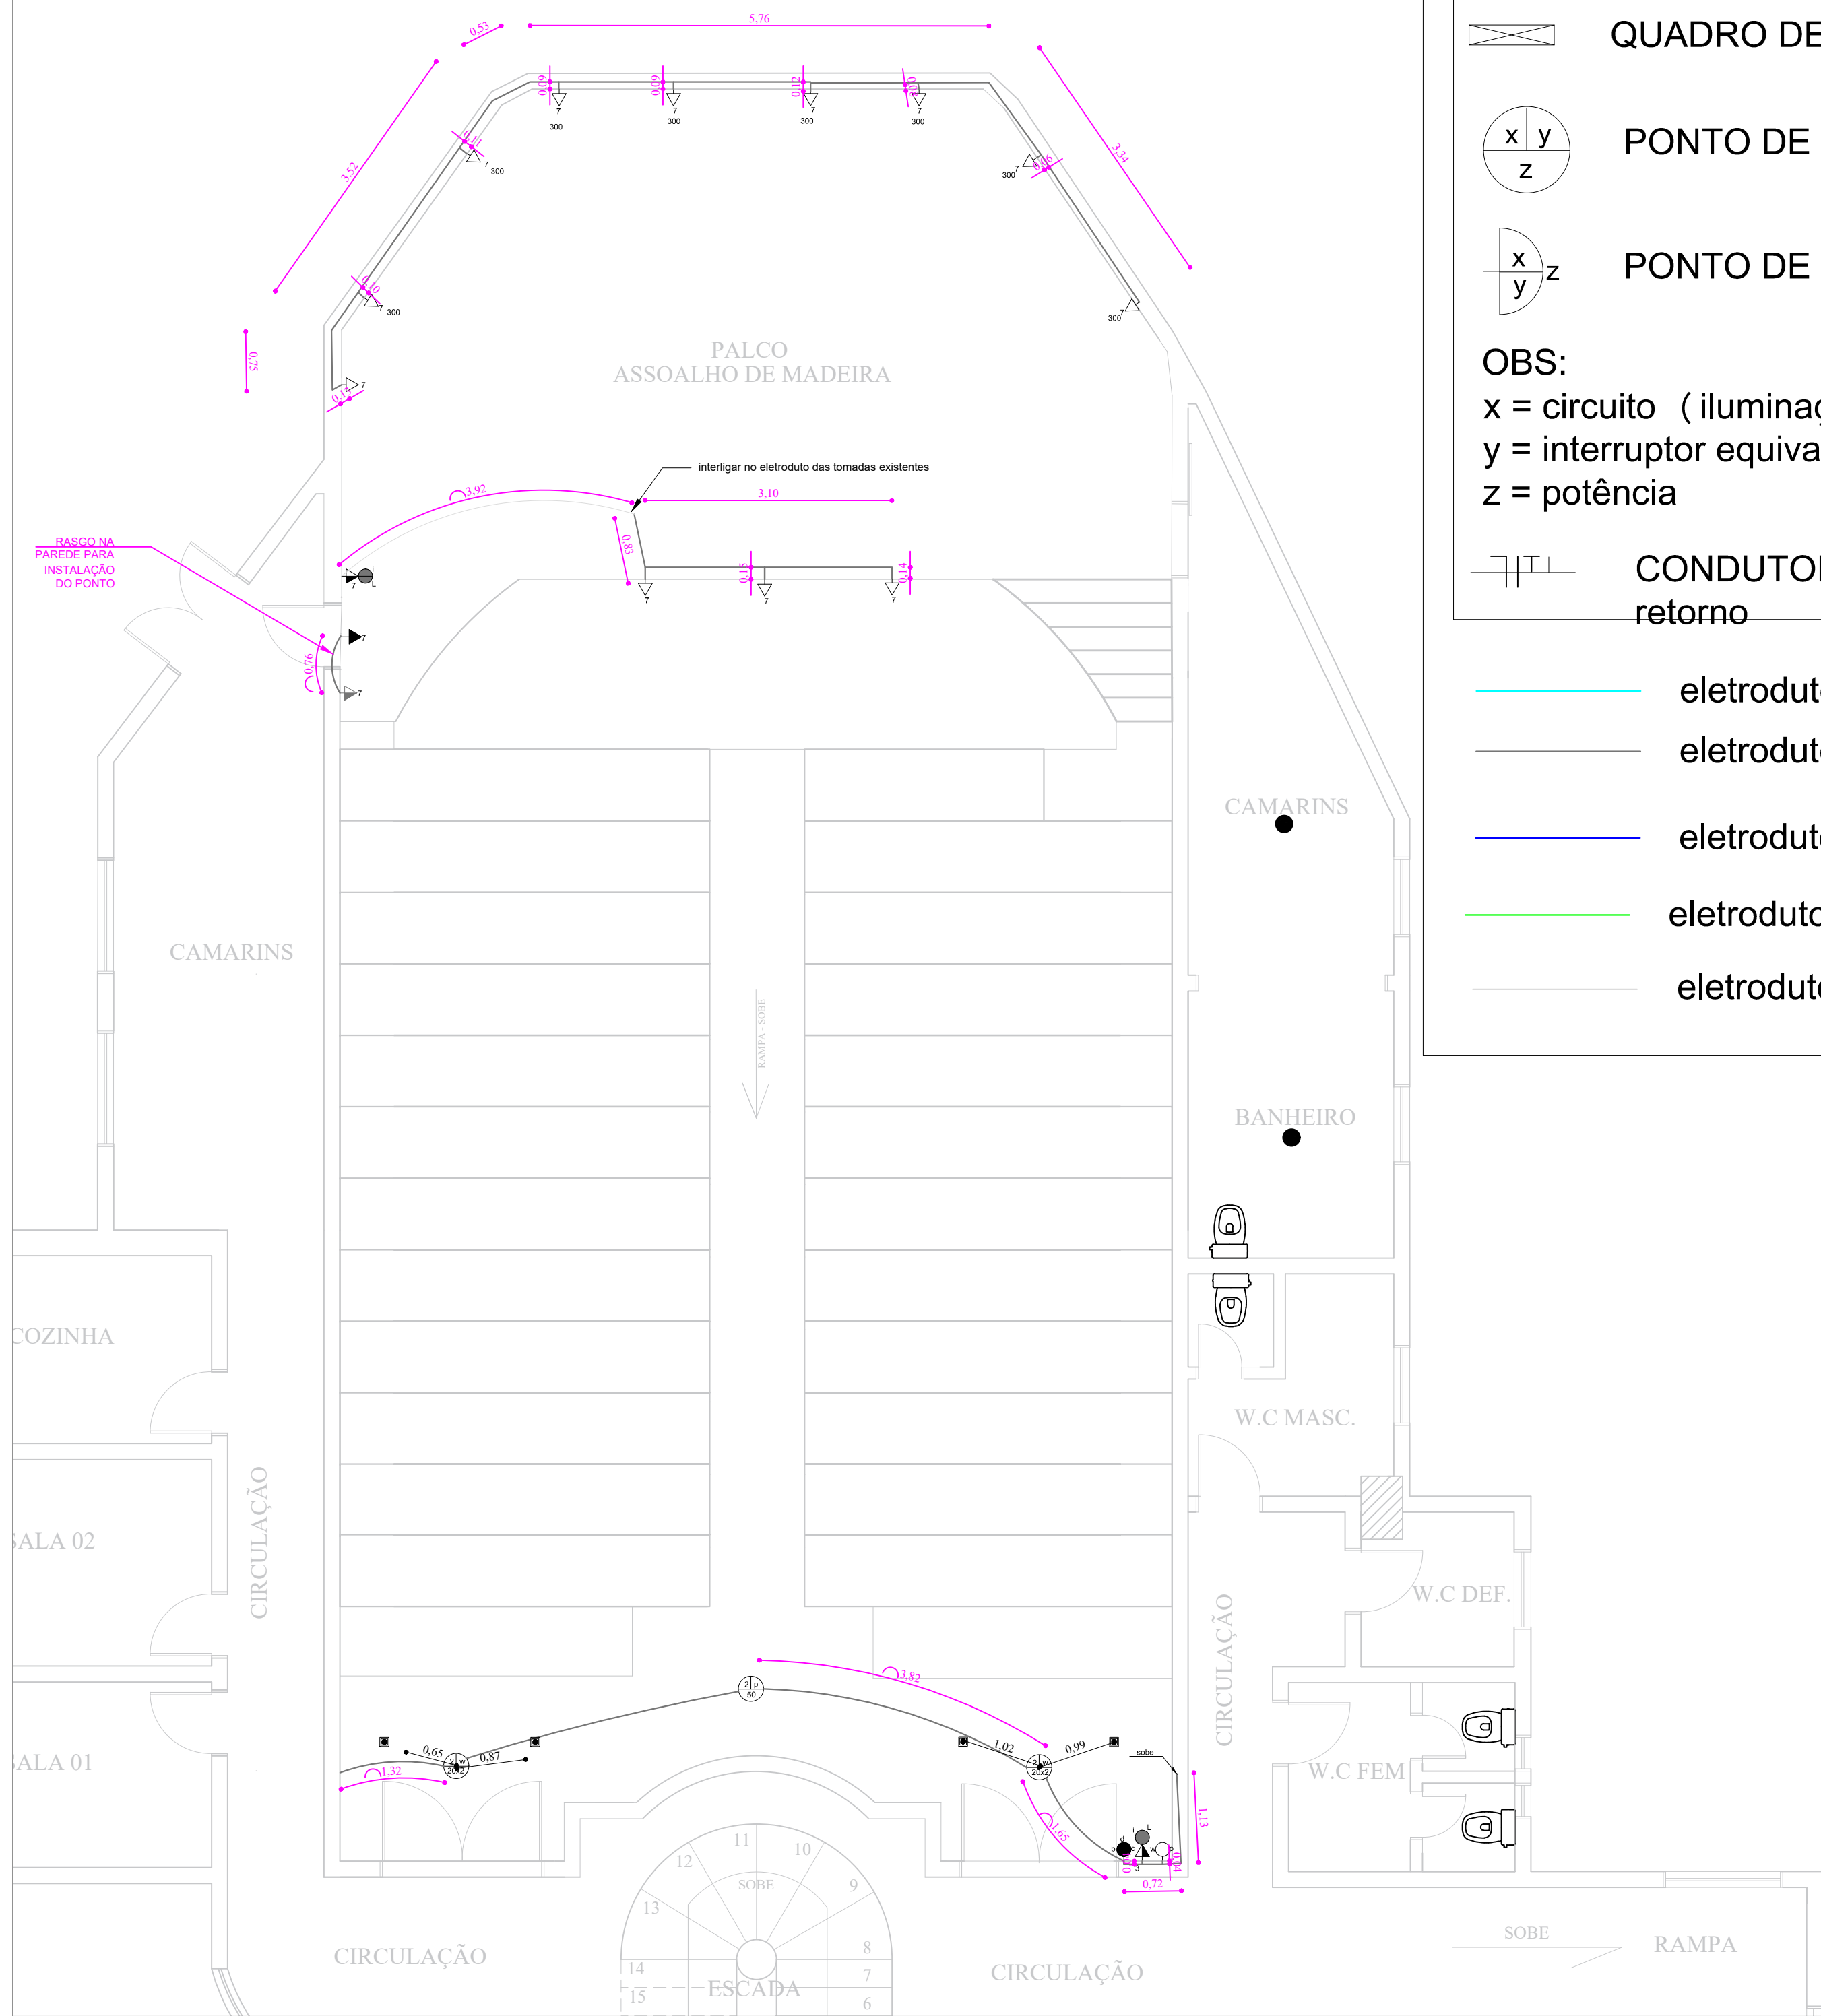

<div>DEPARTAMENTO MUNICIPAL DE ENGENHARIA</div> <div></div>			
PROPRIETÁRIO:			
PREFEITURA MUNICIPAL TENENTE PORTELA			
PROJETO:			
REFORMA DO CENTRO CULTURAL			
LOCALIZAÇÃO:		DATA:	
PRAÇA TENENTE PAIVA		Janeiro/2020	
PROJETO ELÉTRICO - COTAS E ELETRODUTOS			
RESPONSÁVEL TÉCNICO:		REGISTRO CREA:	
Eng. Ronei Robson Pöerch		128652-4	
		ESCALA:	PRANCHA:
		Indicada	14/14
Resp. Técnico		Proprietário	