
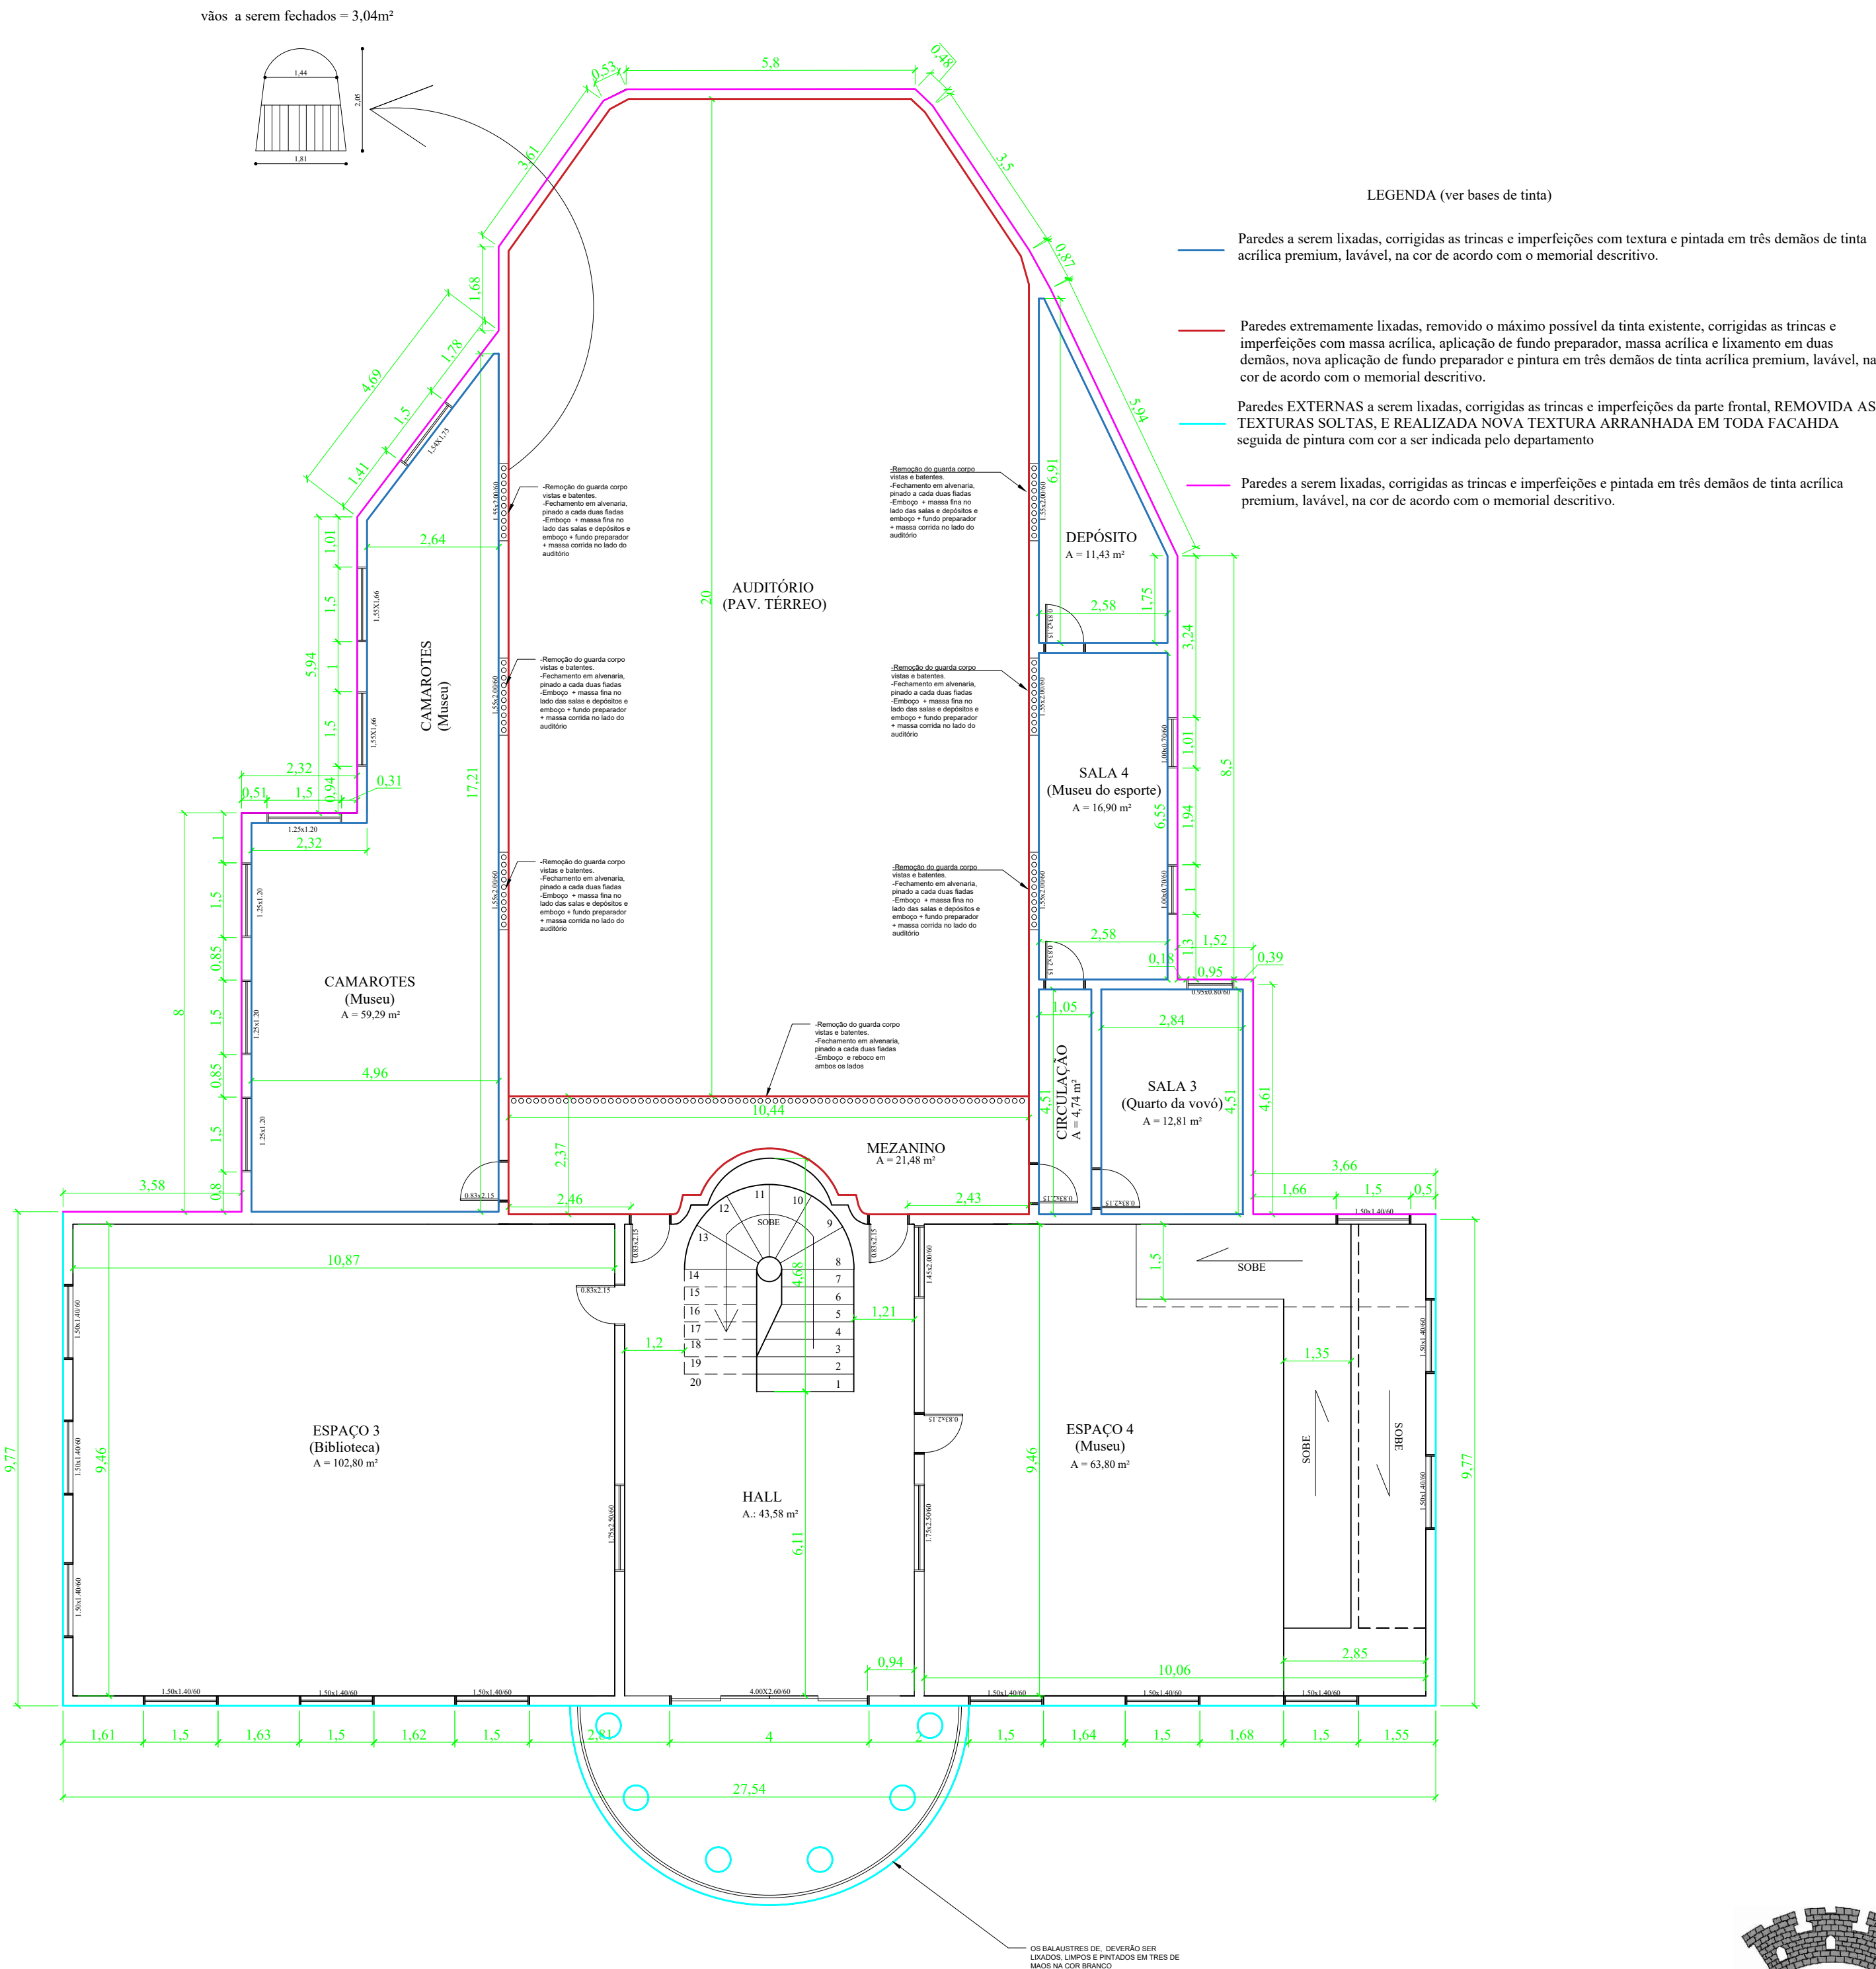


PAVIMENTO INFERIOR

PAVIMENTO SUPERIOR

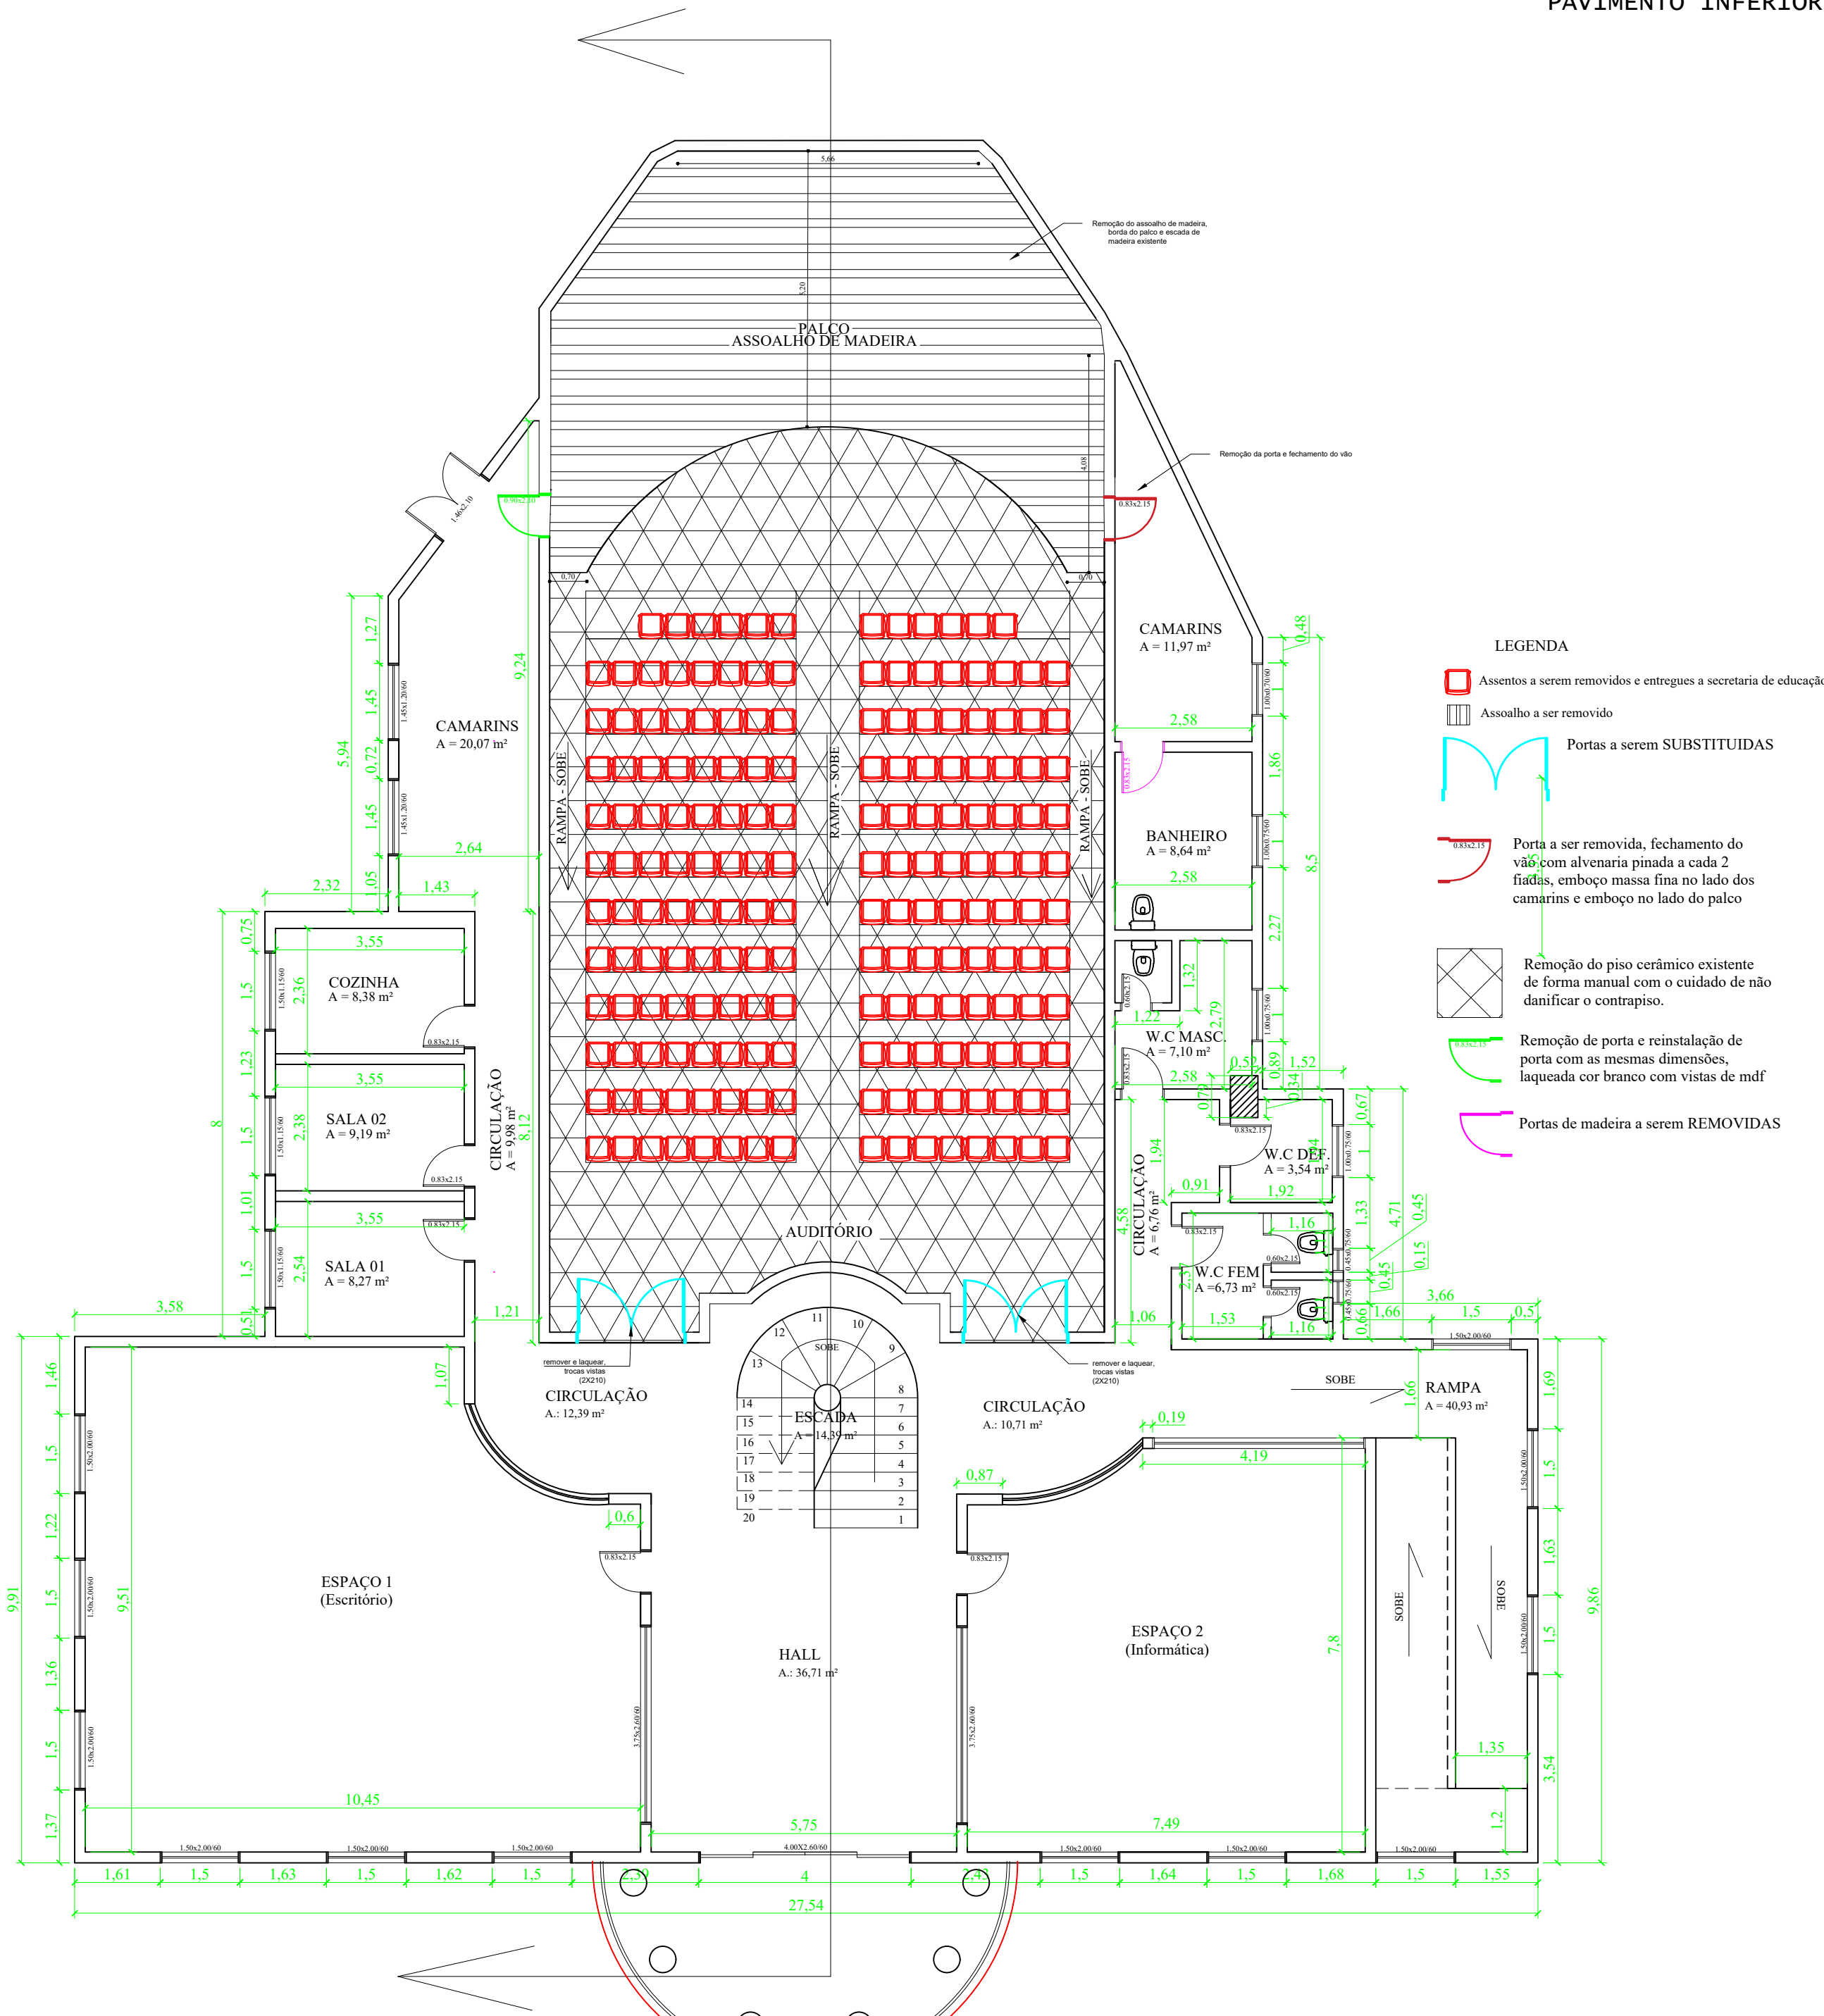

“A vida é uma peça de teatro  
que não permite ensaios.  
Por isso, cante,  
chore, dance,  
ria e viva  
intensamente,  
antes que a cortina se feche  
e a peça termine sem aplausos.”

Charles Chaplin



adesivo específico para ser colado em  
parede, recortado em plotter, a ser fixado  
na parede atrás da escada de madeira

DEPARTAMENTO MUNICIPAL DE ENGENHARIA	
PROPRIETÁRIO: PREFEITURA MUNICIPAL TENENTE PORTELA	
PROJETO: REFORMA DO CENTRO CULTURAL	
LOCALIZAÇÃO: PRAÇA TENENTE PAIVA	DATA: Setembro / 2021
REMOÇÕES/DEMOLIÇÕES E PINTURA	
RESPONSÁVEL TÉCNICO: Eng. Ronei Robson Pöerch	REGISTRO CREA: 128652-4
Resp. Técnico	Proprietário
ESCALA: Indicada	PRANCHA: 3/14