

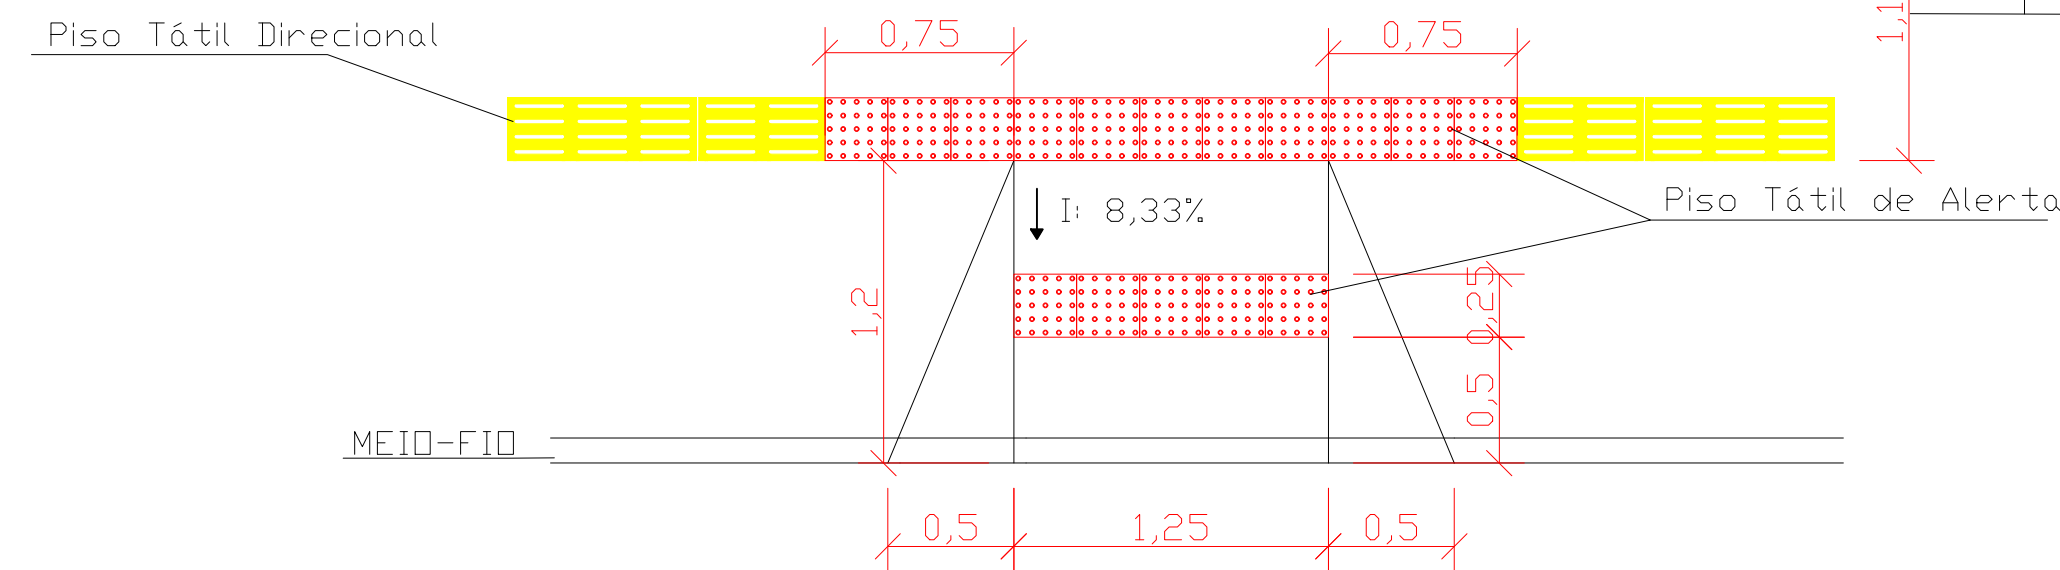
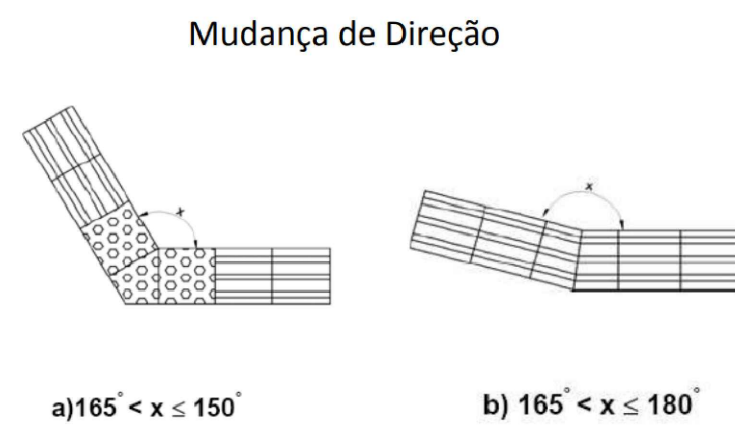
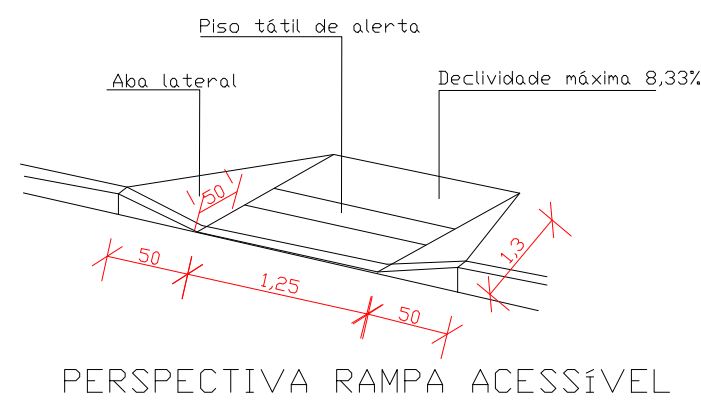
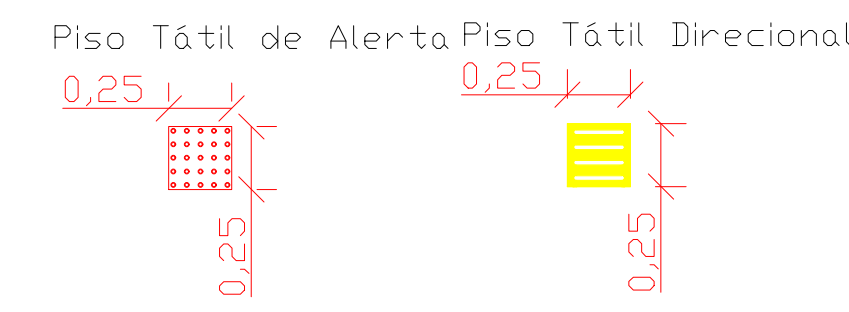
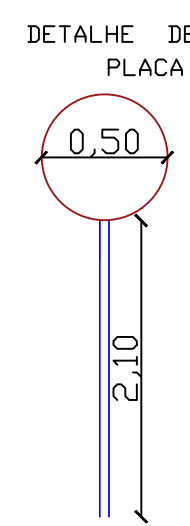
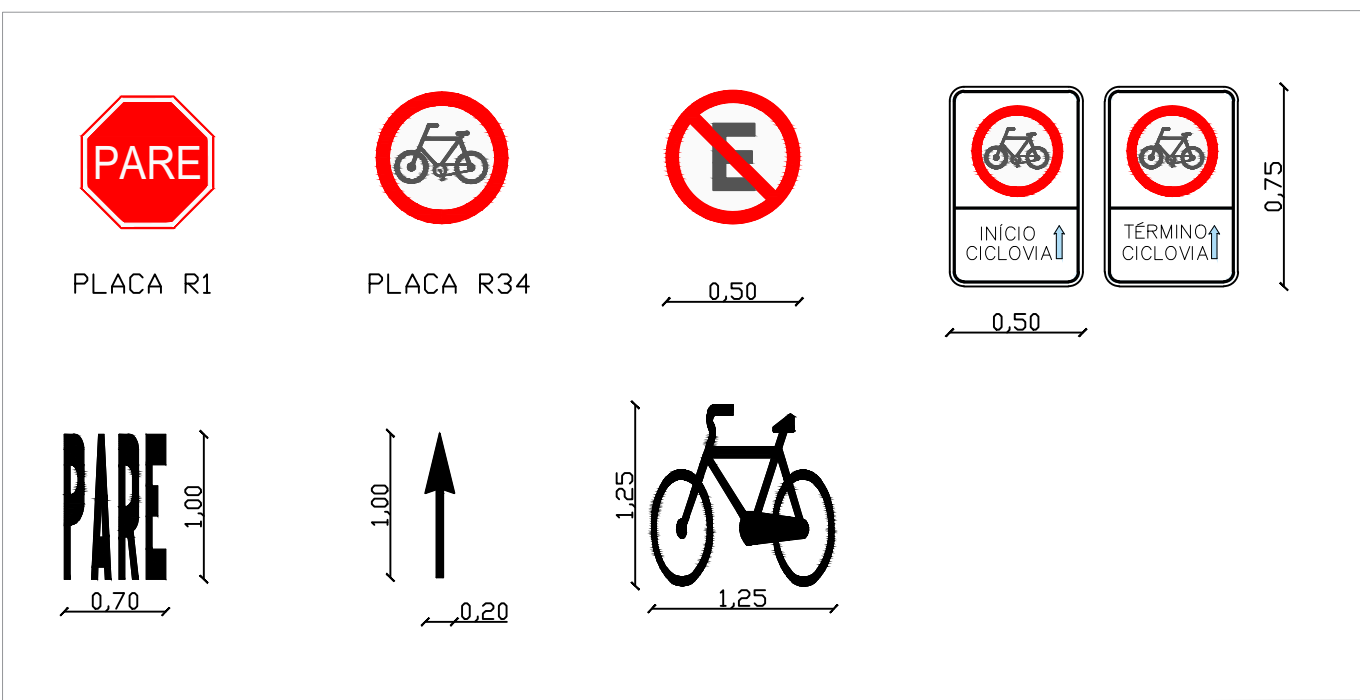
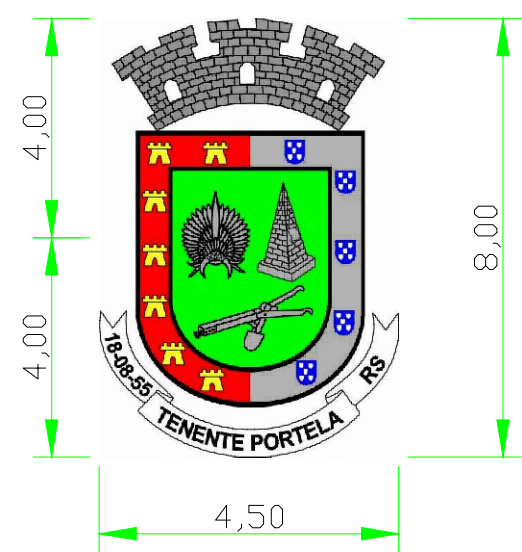
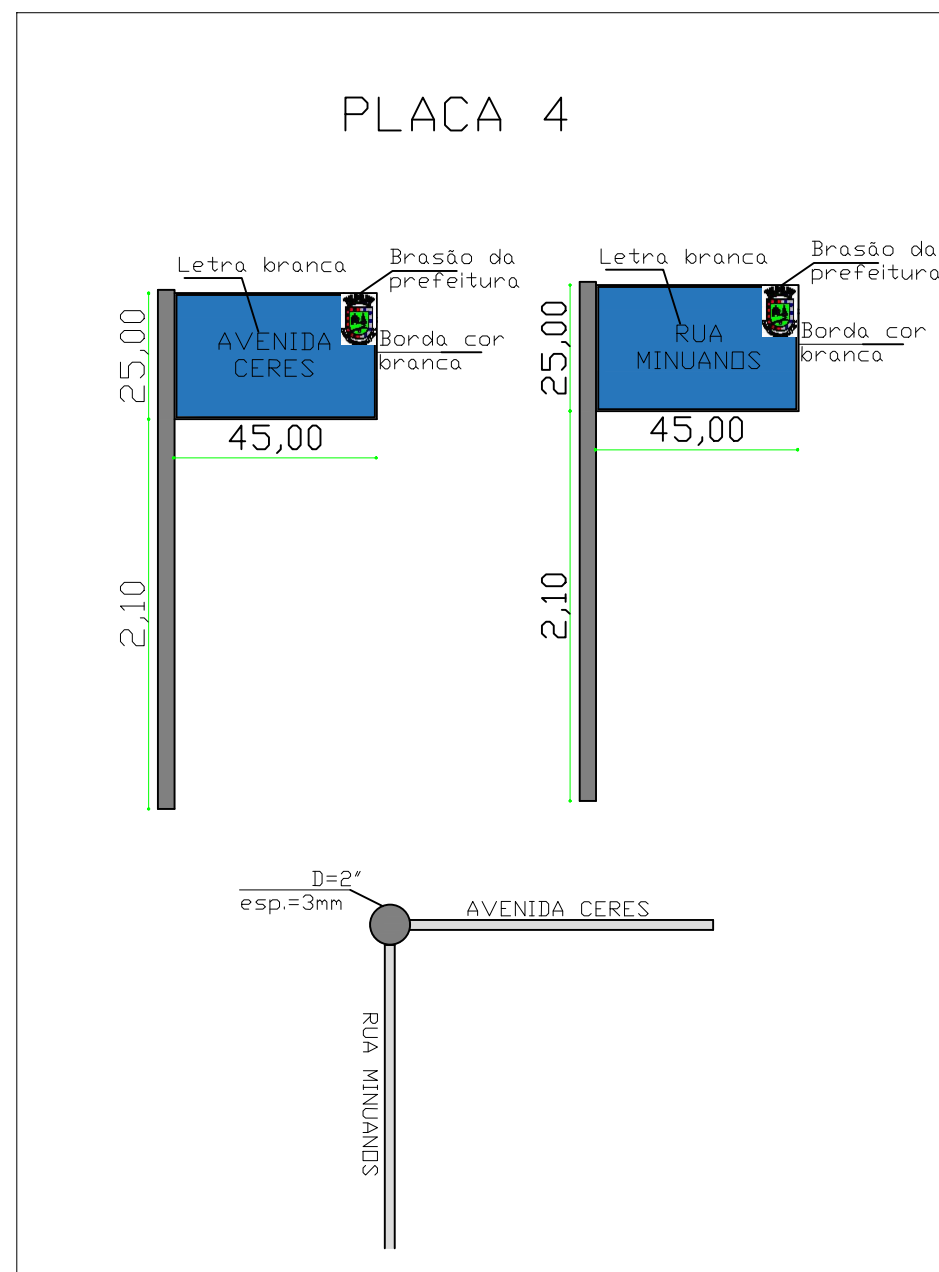
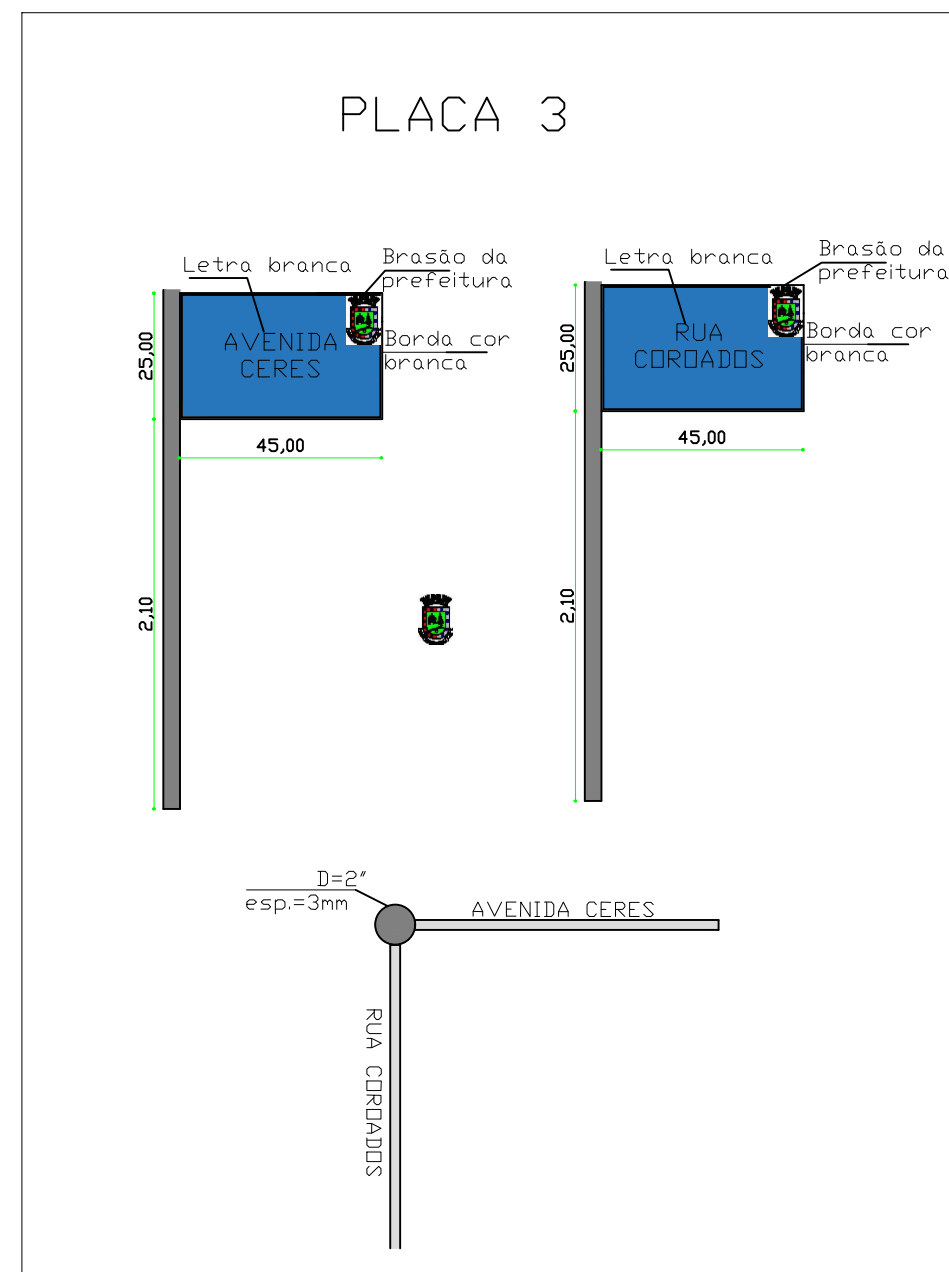



detalhe brasão da Prefeitura

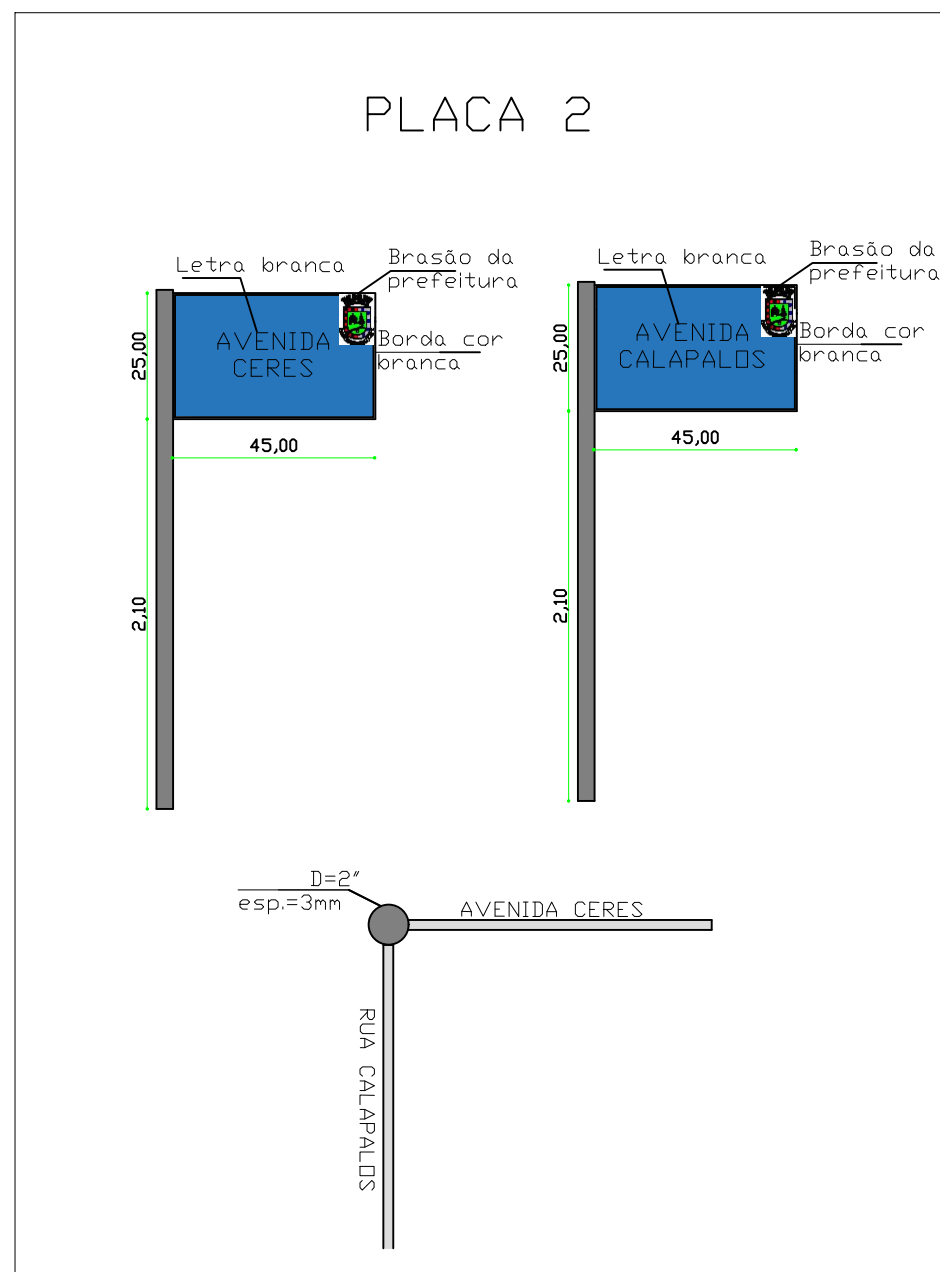

DETALHAMENTO 01 - RAMPA ACESSÍVEL

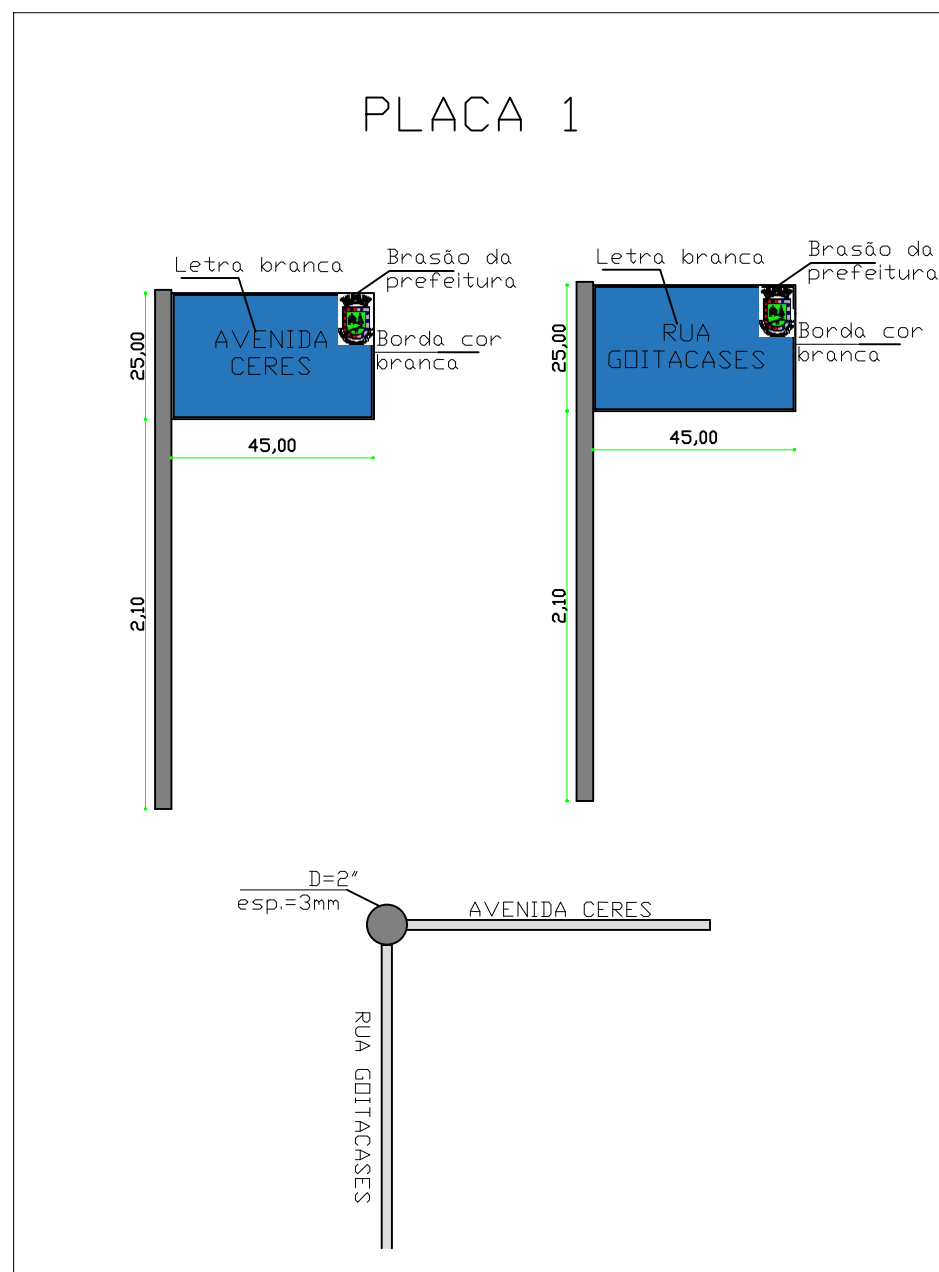

DETALHAMENTO FAIXA ELEVADA

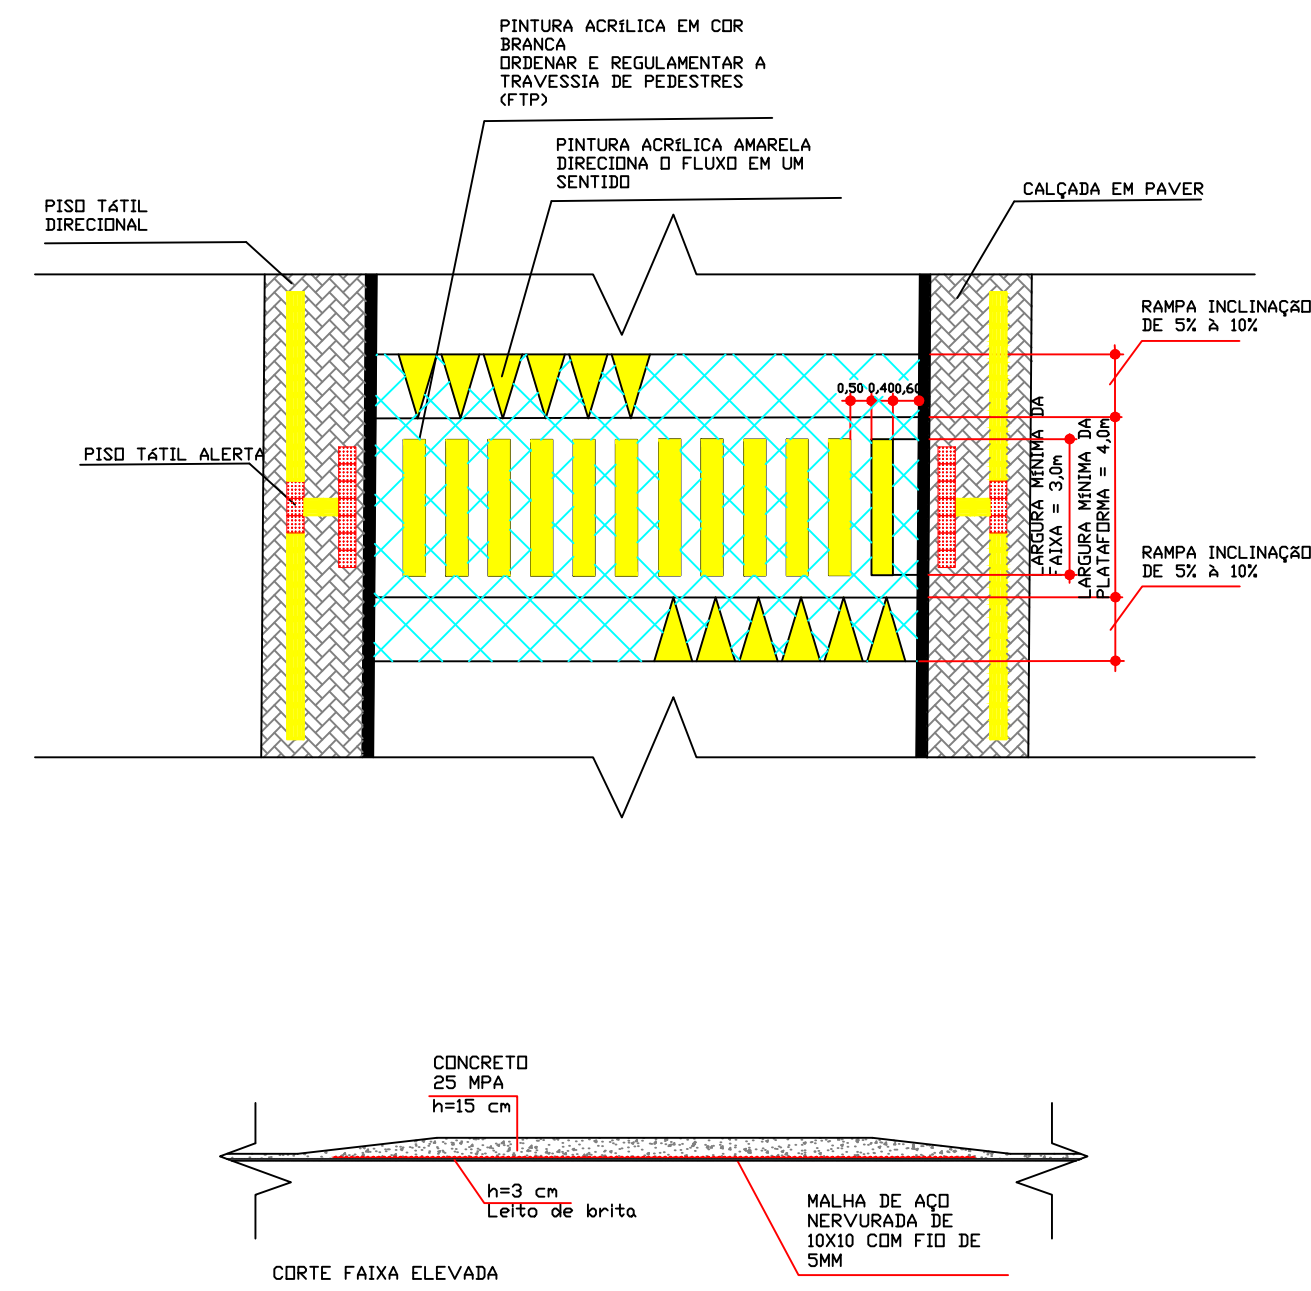

			
DEPARTAMENTO MUNICIPAL DE ENGENHARIA			
PROPRIETÁRIO: PREFEITURA MUNICIPAL TENENTE PORTELA			
PROJETO: SINALIZAÇÃO		ÁREA CONSTRUÍDA: 8.140,34 m²	
LOCAL: AVENIDA: CERES TENENTE PORTELA		DATA: FEVEREIRO/2022	
		COLABORAÇÃO: TAIARA BALEST SIQUEIRA ESTAGIÁRIA DE ENGENHARIA CIVIL	
RESPONSÁVEL TÉCNICO: ENG. ELIANDRO TIECKER		REGISTRO CREA: 180283	
ASSINATURA: Responsável Técnico		PRONCHIA: S/E	
		04/07	