


Ginásio existente

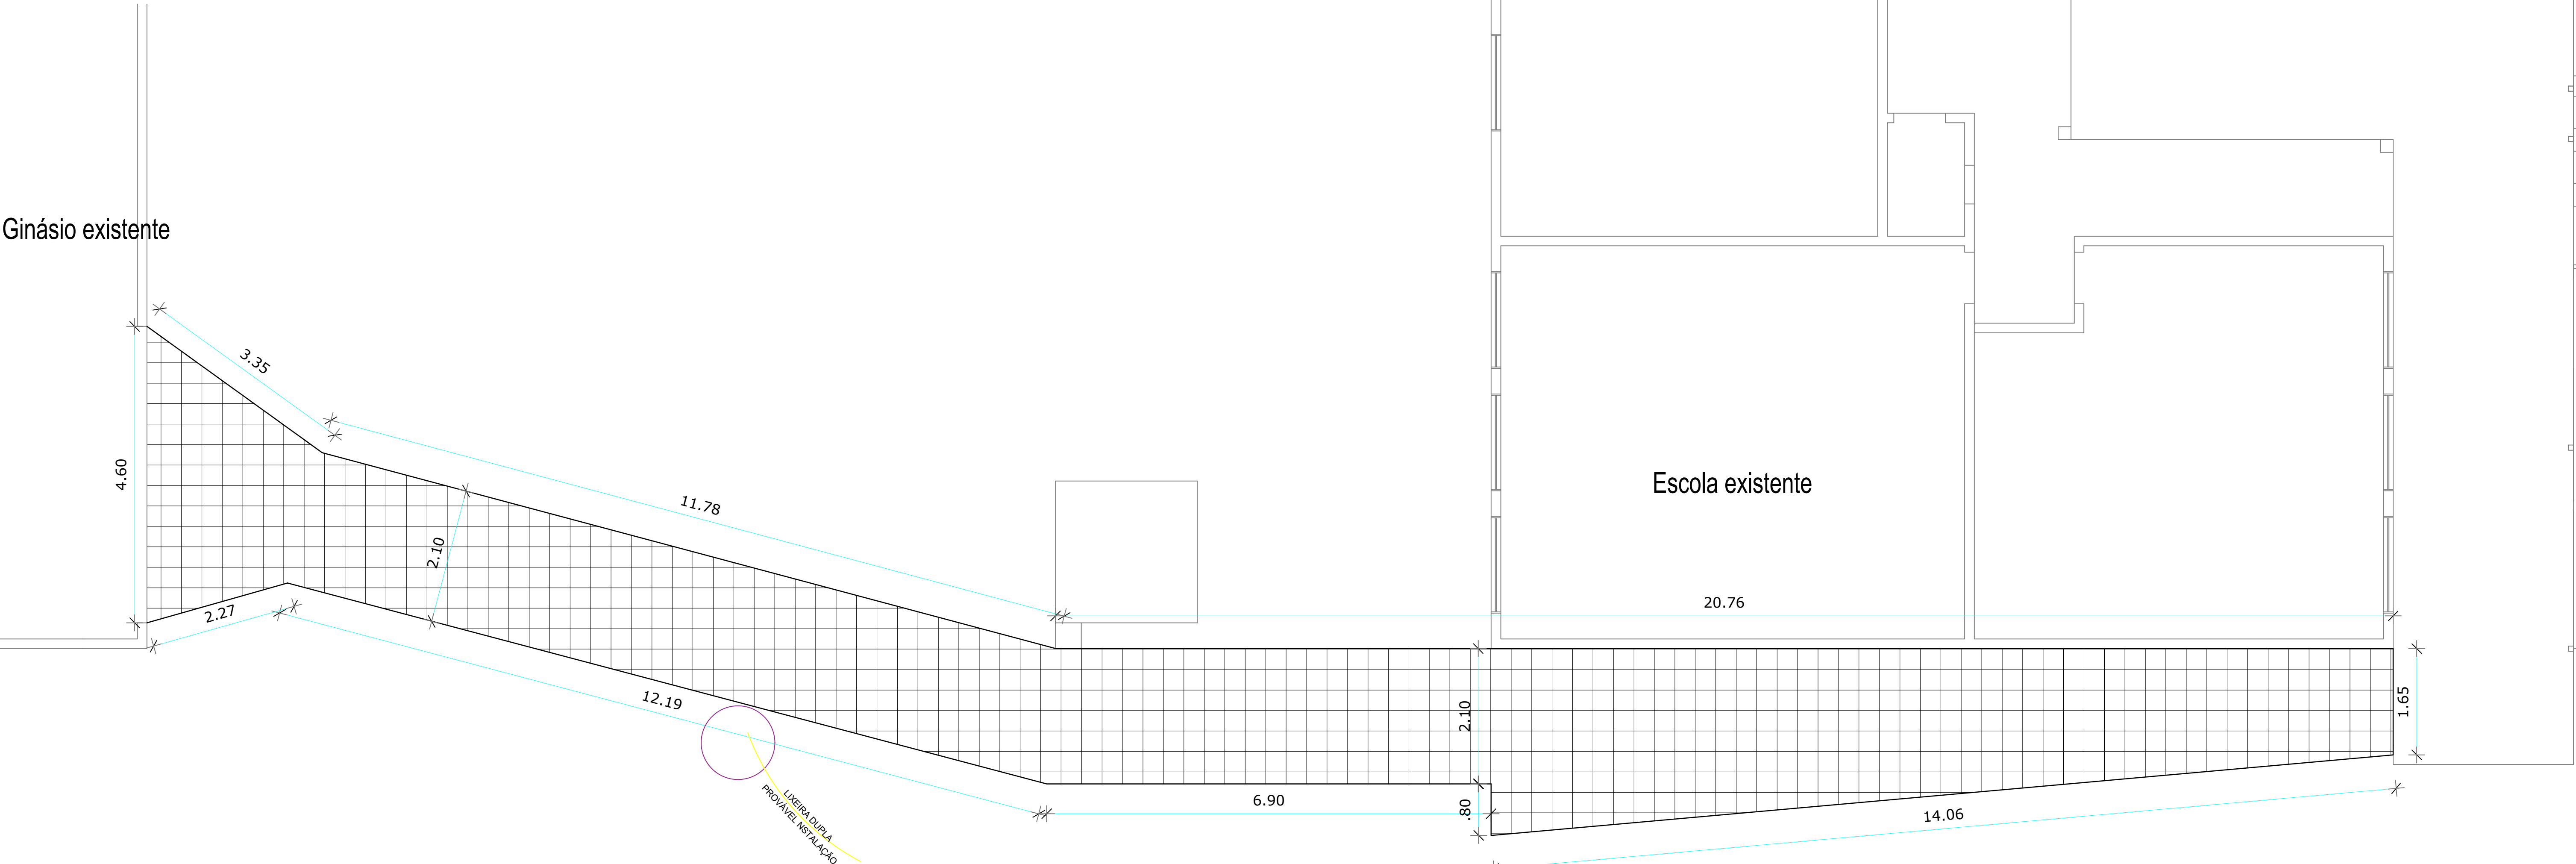

PLANTA PISO  
esc 1:50

Legenda

assentamento de lajota  
de concreto 45x45cm  
espessura 2,5cm, junta  
1cm. Desenho da peça  
e escolha do  
Departamento de  
Engenharia - 68,55m²



DEPARTAMENTO MUNICIPAL DE ENGENHARIA			
PROPRIETÁRIO: PREFEITURA MUNICIPAL TENENTE PORTELA			
PROJETO: AMPLIAÇÃO E REFORMA - ESCOLA MUNICIPAL MARCILIO DIAS - PISO		ÁREA CONSTRUÍDA:	
LOCAL: ALTO ALEGRE TENENTE PORTELA		DATA: MAIO/2022	
		COLABORAÇÃO: TAIRA BALEST SIQUEIRA ESTAGIÁRIA DE ENGENHARIA CIVIL	
RESPONSÁVEL TÉCNICO: ENG. ELIANDRO TIECKER		REGISTRO CREA: 180283	
ASSINATURA: Responsável Técnico	Proprietário	ESCALA: S/E	PRANCHIA: 06/09