

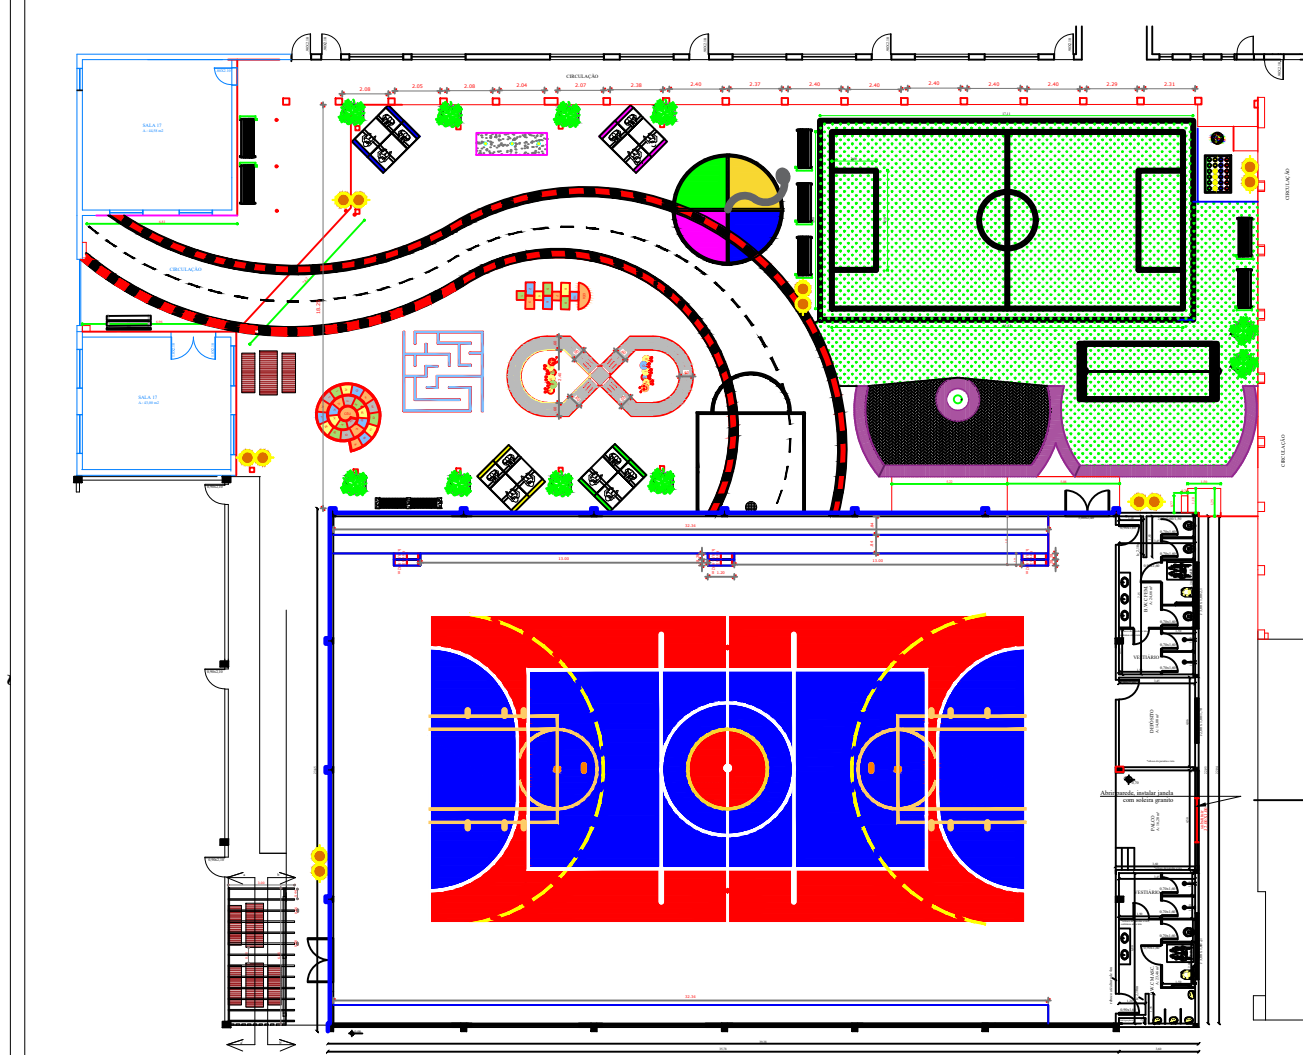


1/50

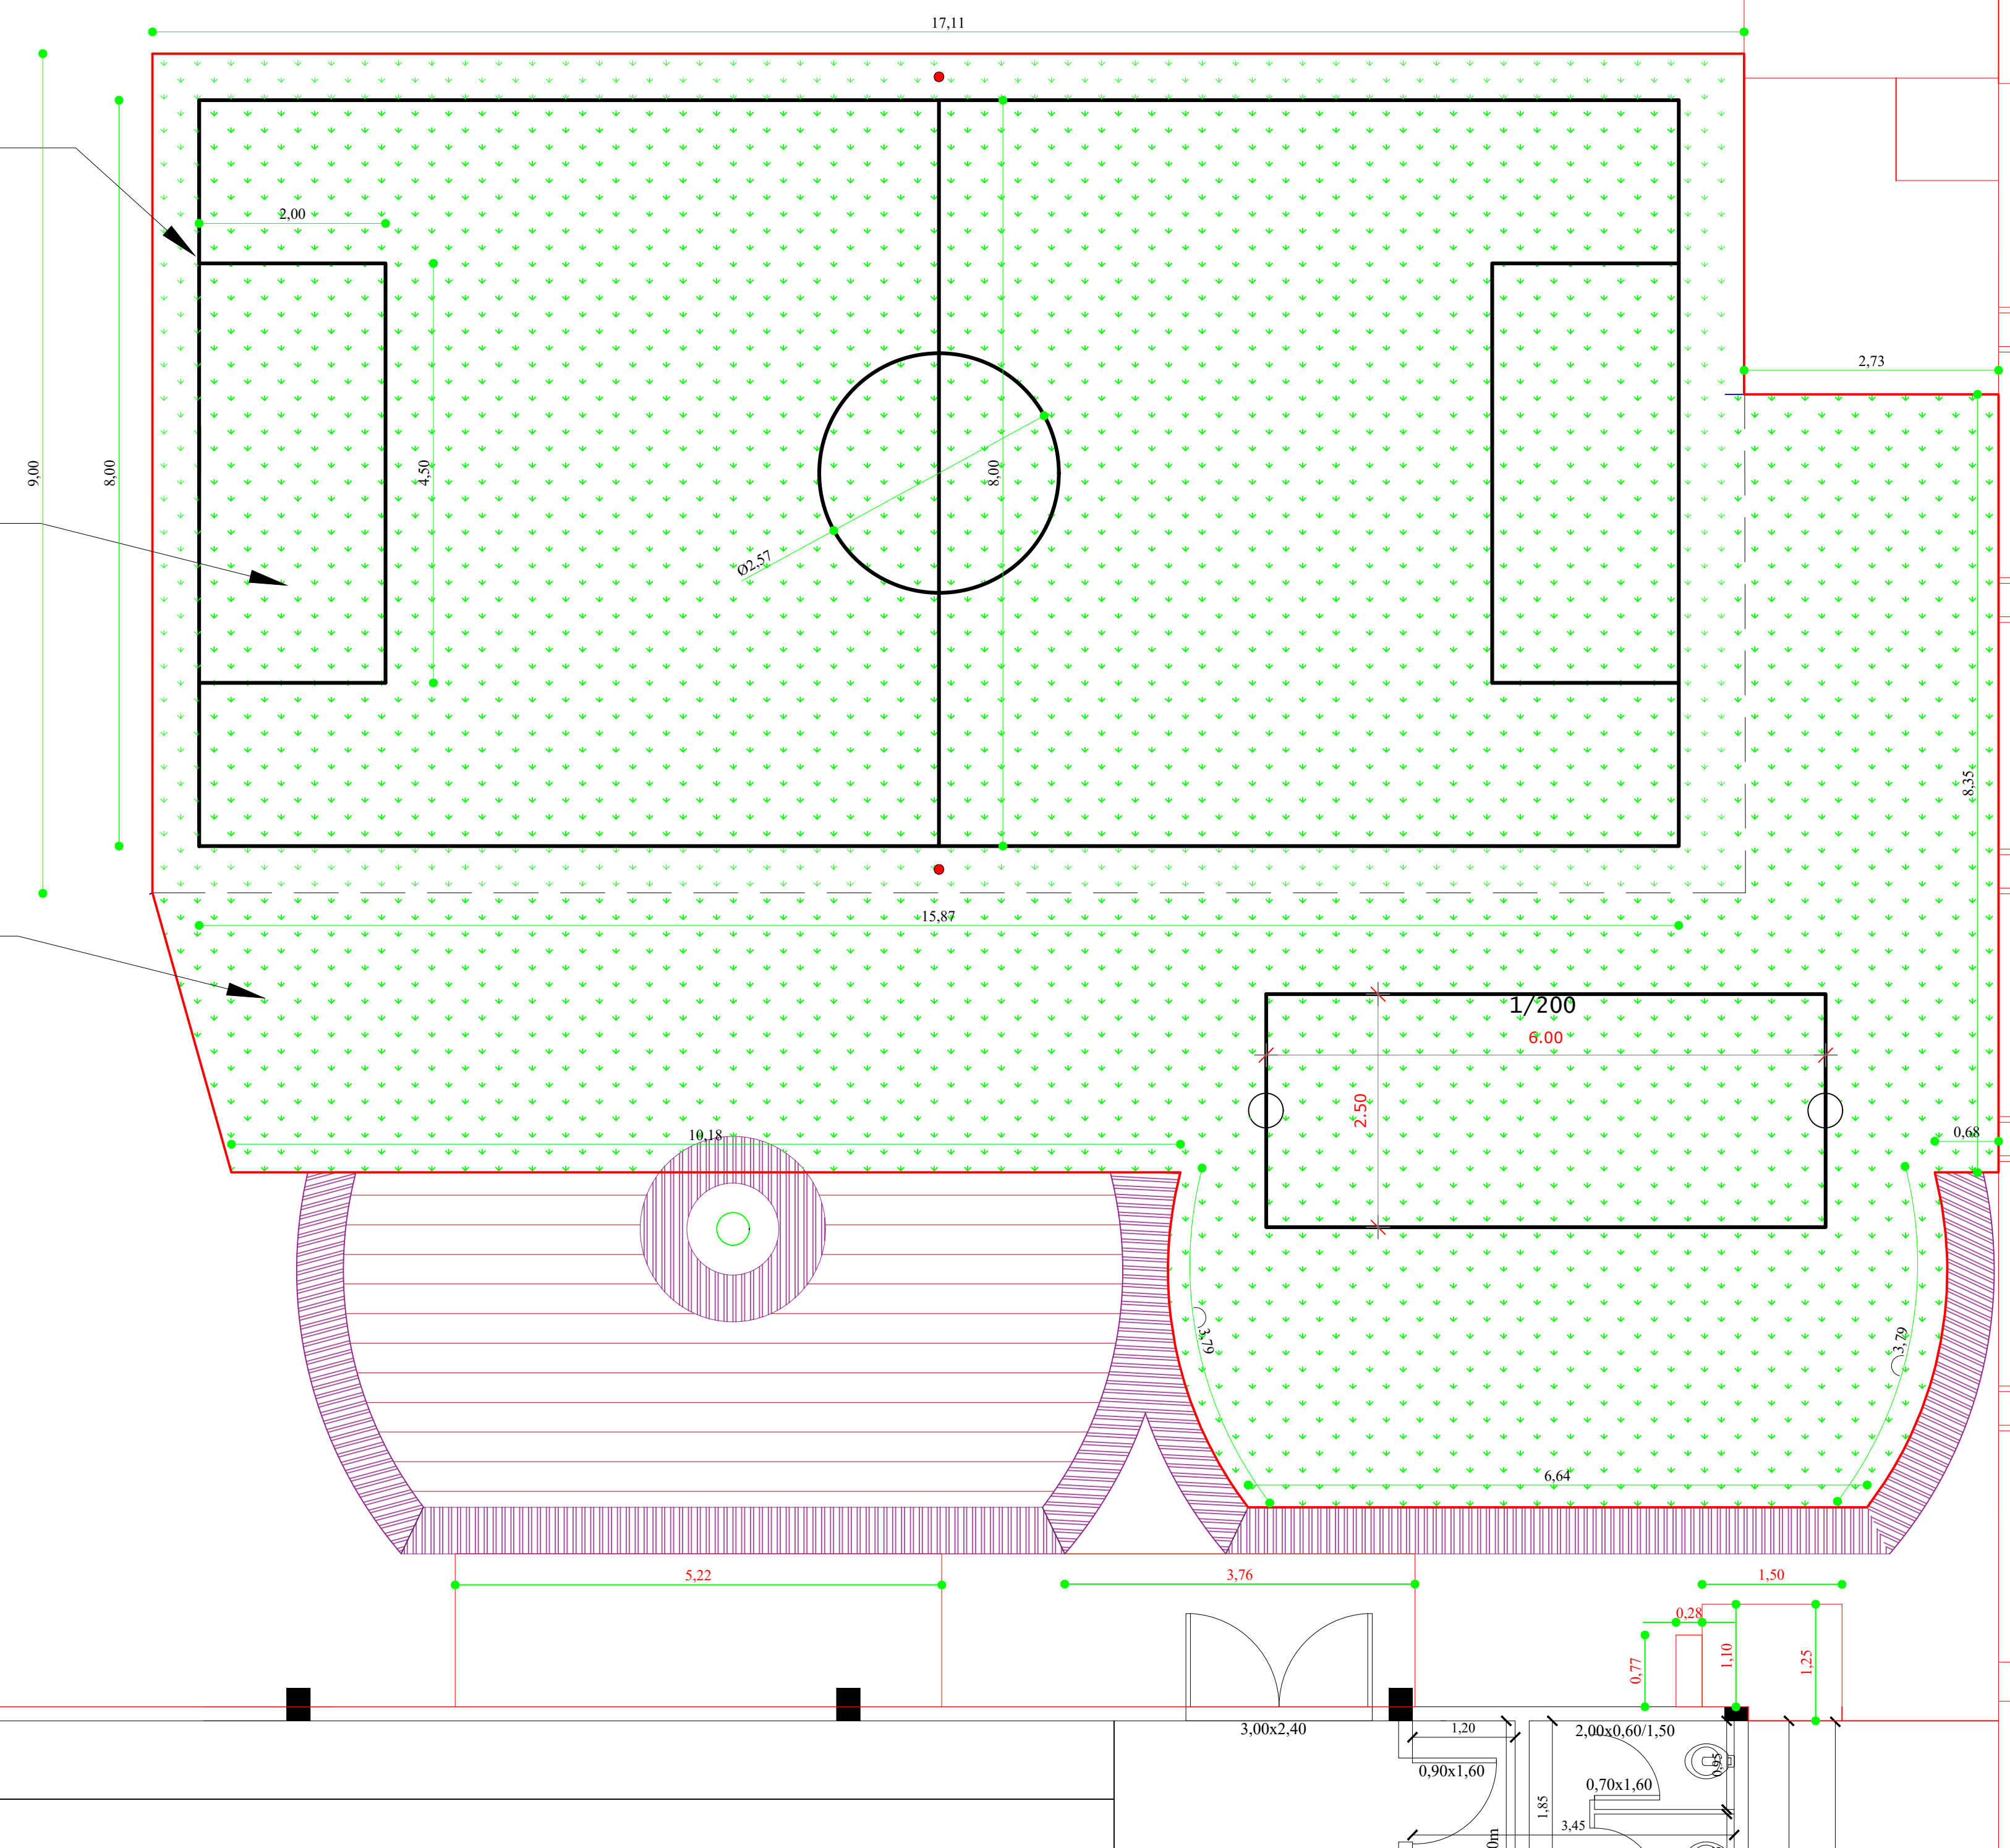

LOCALIZAÇÃO DA ESCOLA

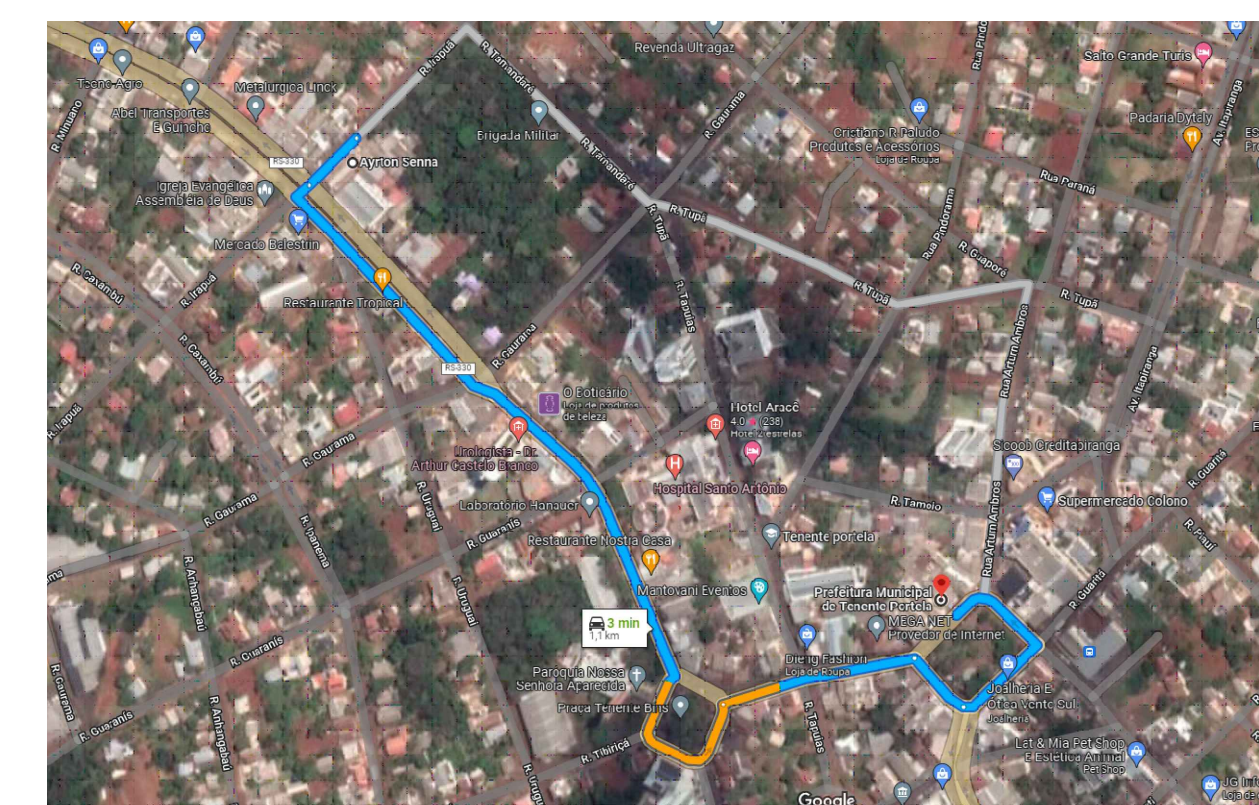

NOTA 1: TODOS OS FUNCIONÁRIOS DEVERÃO ESTAR UTILIZANDO EQUIPAMENTO DE PROTEÇÃO INDIVIDUAL (uniforme, capacete, bota, cinto de segurança etc) FICANDO A OBRA SUJEITA A PARALIZAÇÃO QUANDO VERIFICADO A NÃO UTILIZAÇÃO DESTES.

NOTA 2: NENHUMA MODIFICAÇÃO NO PROJETO DEVE SER REALIZADA SEM CONSULTA E CONSENTIMENTO DO DEPARTAMENTO DE ENGENHARIA, ESTE QUE ATRAVES DE OFICIO PERMITIRA A MODIFICAÇÃO, CASO CONTRÁRIO O ITEM MODIFICADO FICA SUJEITO A DEMOLIÇÃO SEM DIREITO A ADITIVO.



DEPARTAMENTO MUNICIPAL DE ENGENHARIA

PROPRIETÁRIO: PREFEITURA MUNICIPAL TENENTE PORTELA

PROJETO: REFORMA PÁTIO ESCOLA
GRAMA SINTÉTICA

ÁREA REFORMADA APROXIMADA:
1.036,00M²

LOCAL :
ESCOLA AYRTON SENNA
(TENENTE PORTELA-RS)

DATA:
ABRIL / 2022

RESPONSÁVEL TÉCNICO: RONEI ROBSON PÖERCH

REGISTRO CREA:
128652-4

ASSINATURA

ESCALA:

PRANCHA:
01/0

Responsável Técnico

Proprietário