

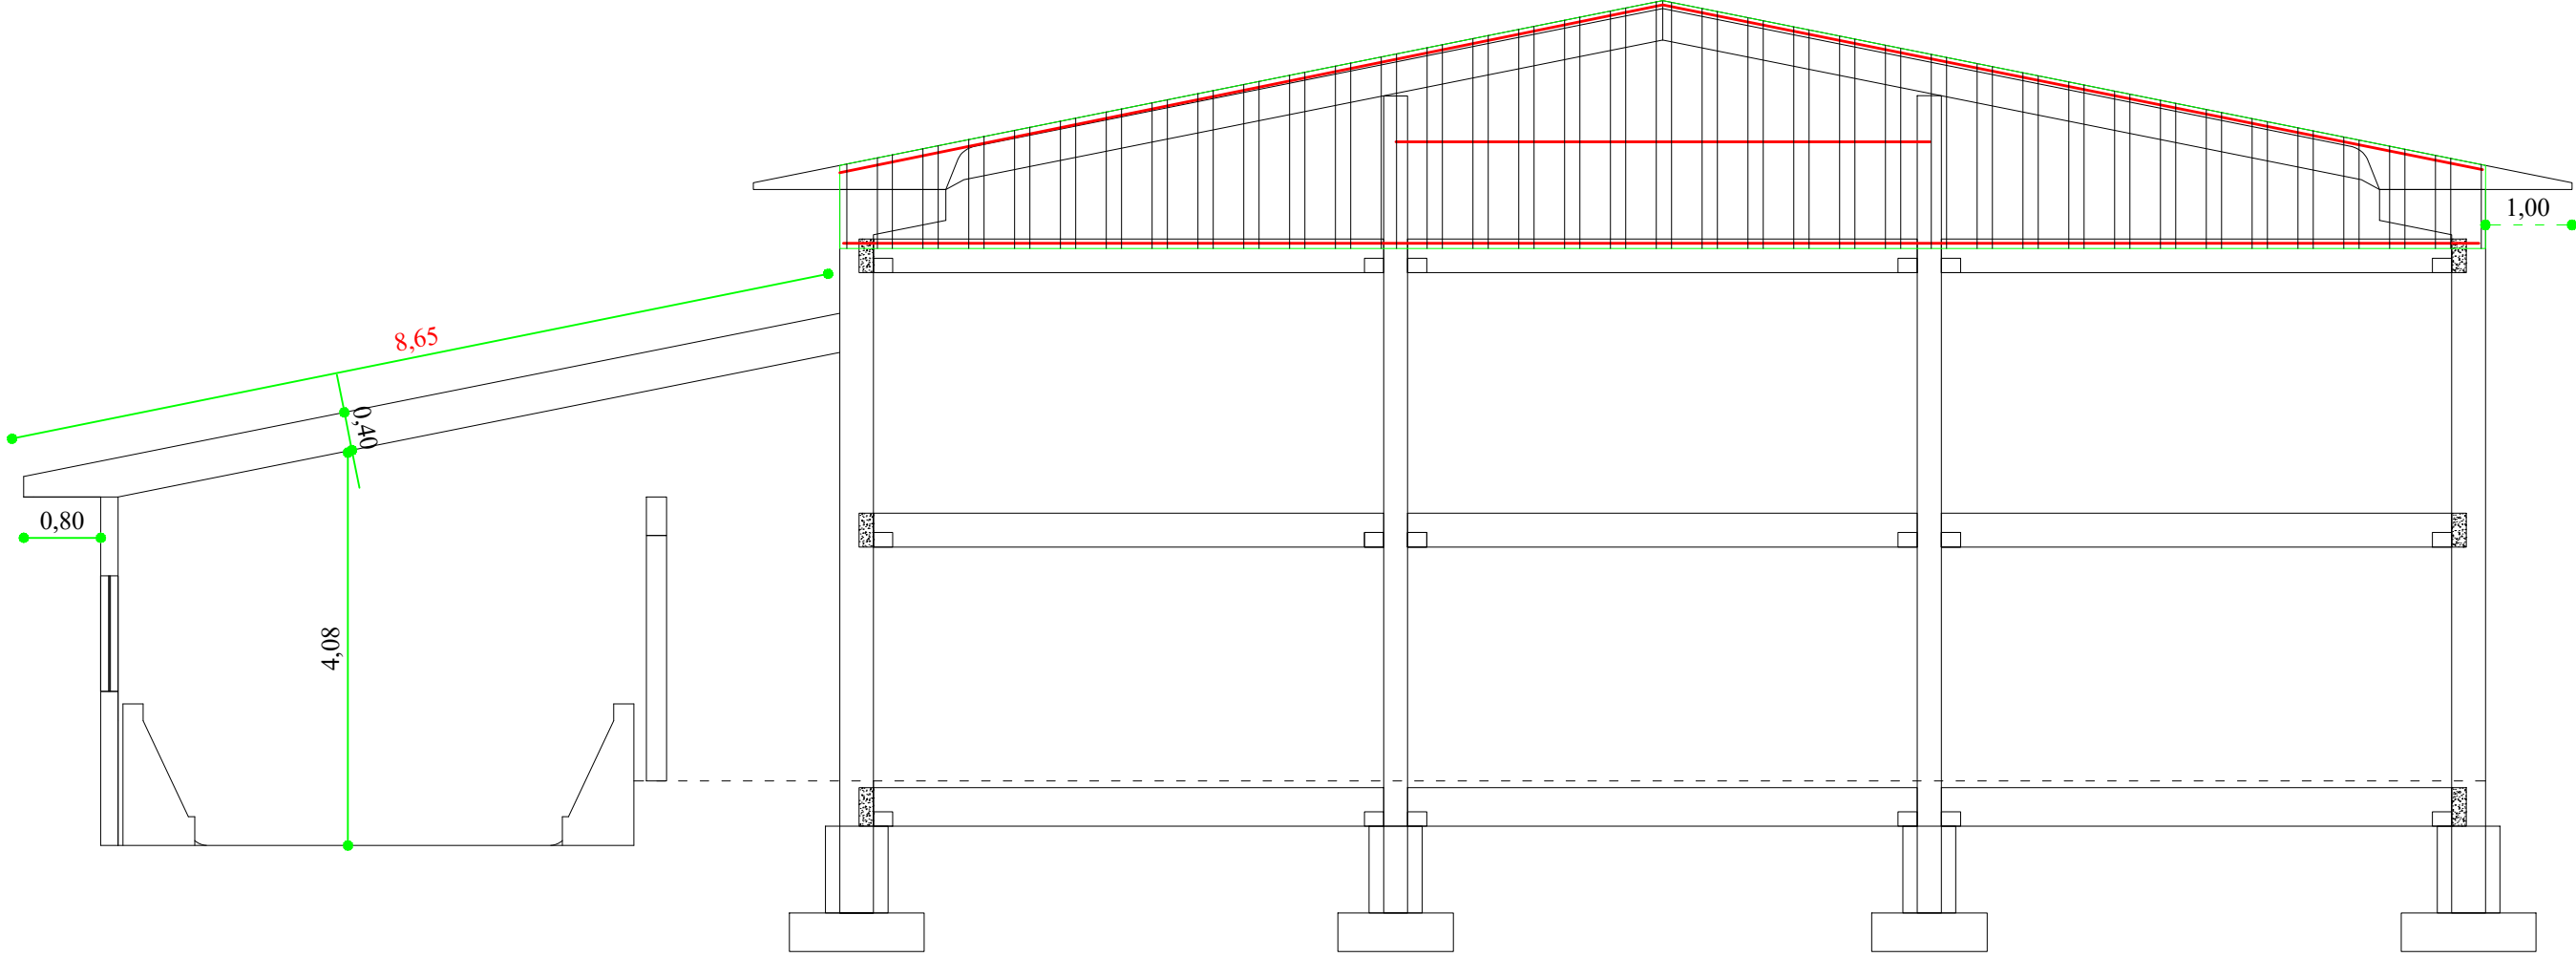


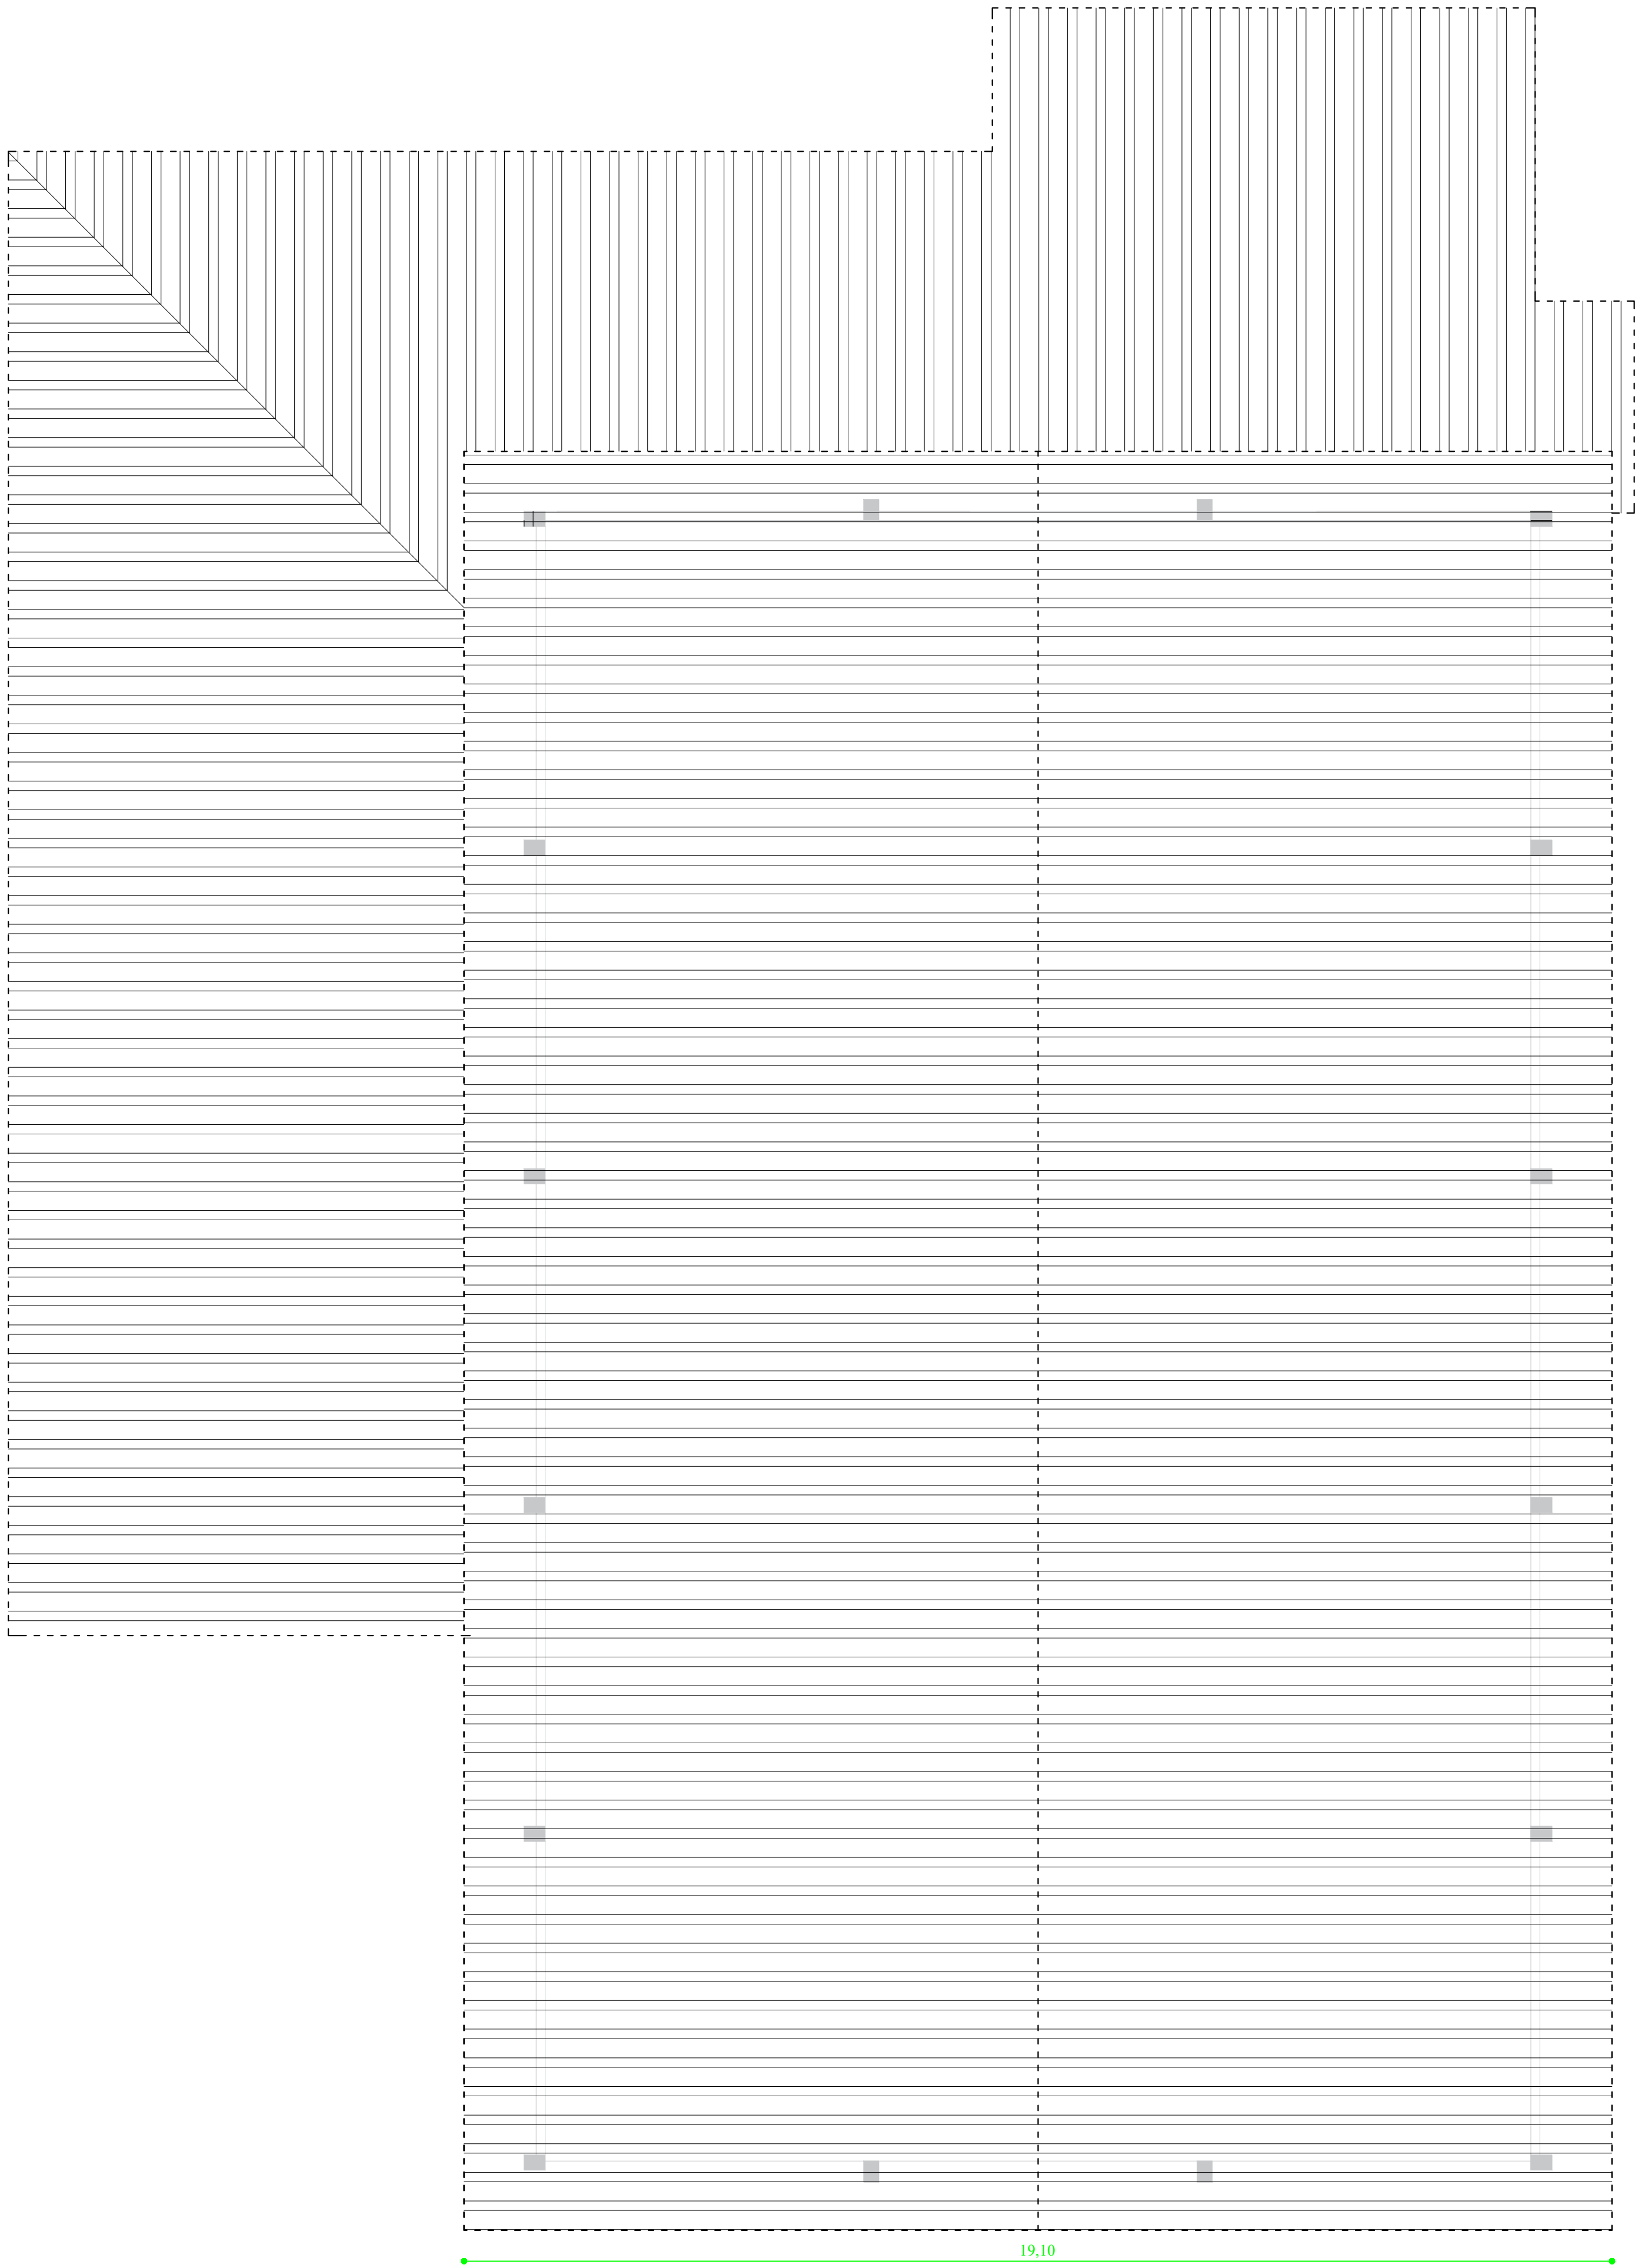

TESOURAS PARTE EXISTENTE - CONFERIR MEDIDAS IN-LOCO APÓS CONSTRUÇÃO DA PARTE PRÉ-FABRICADA

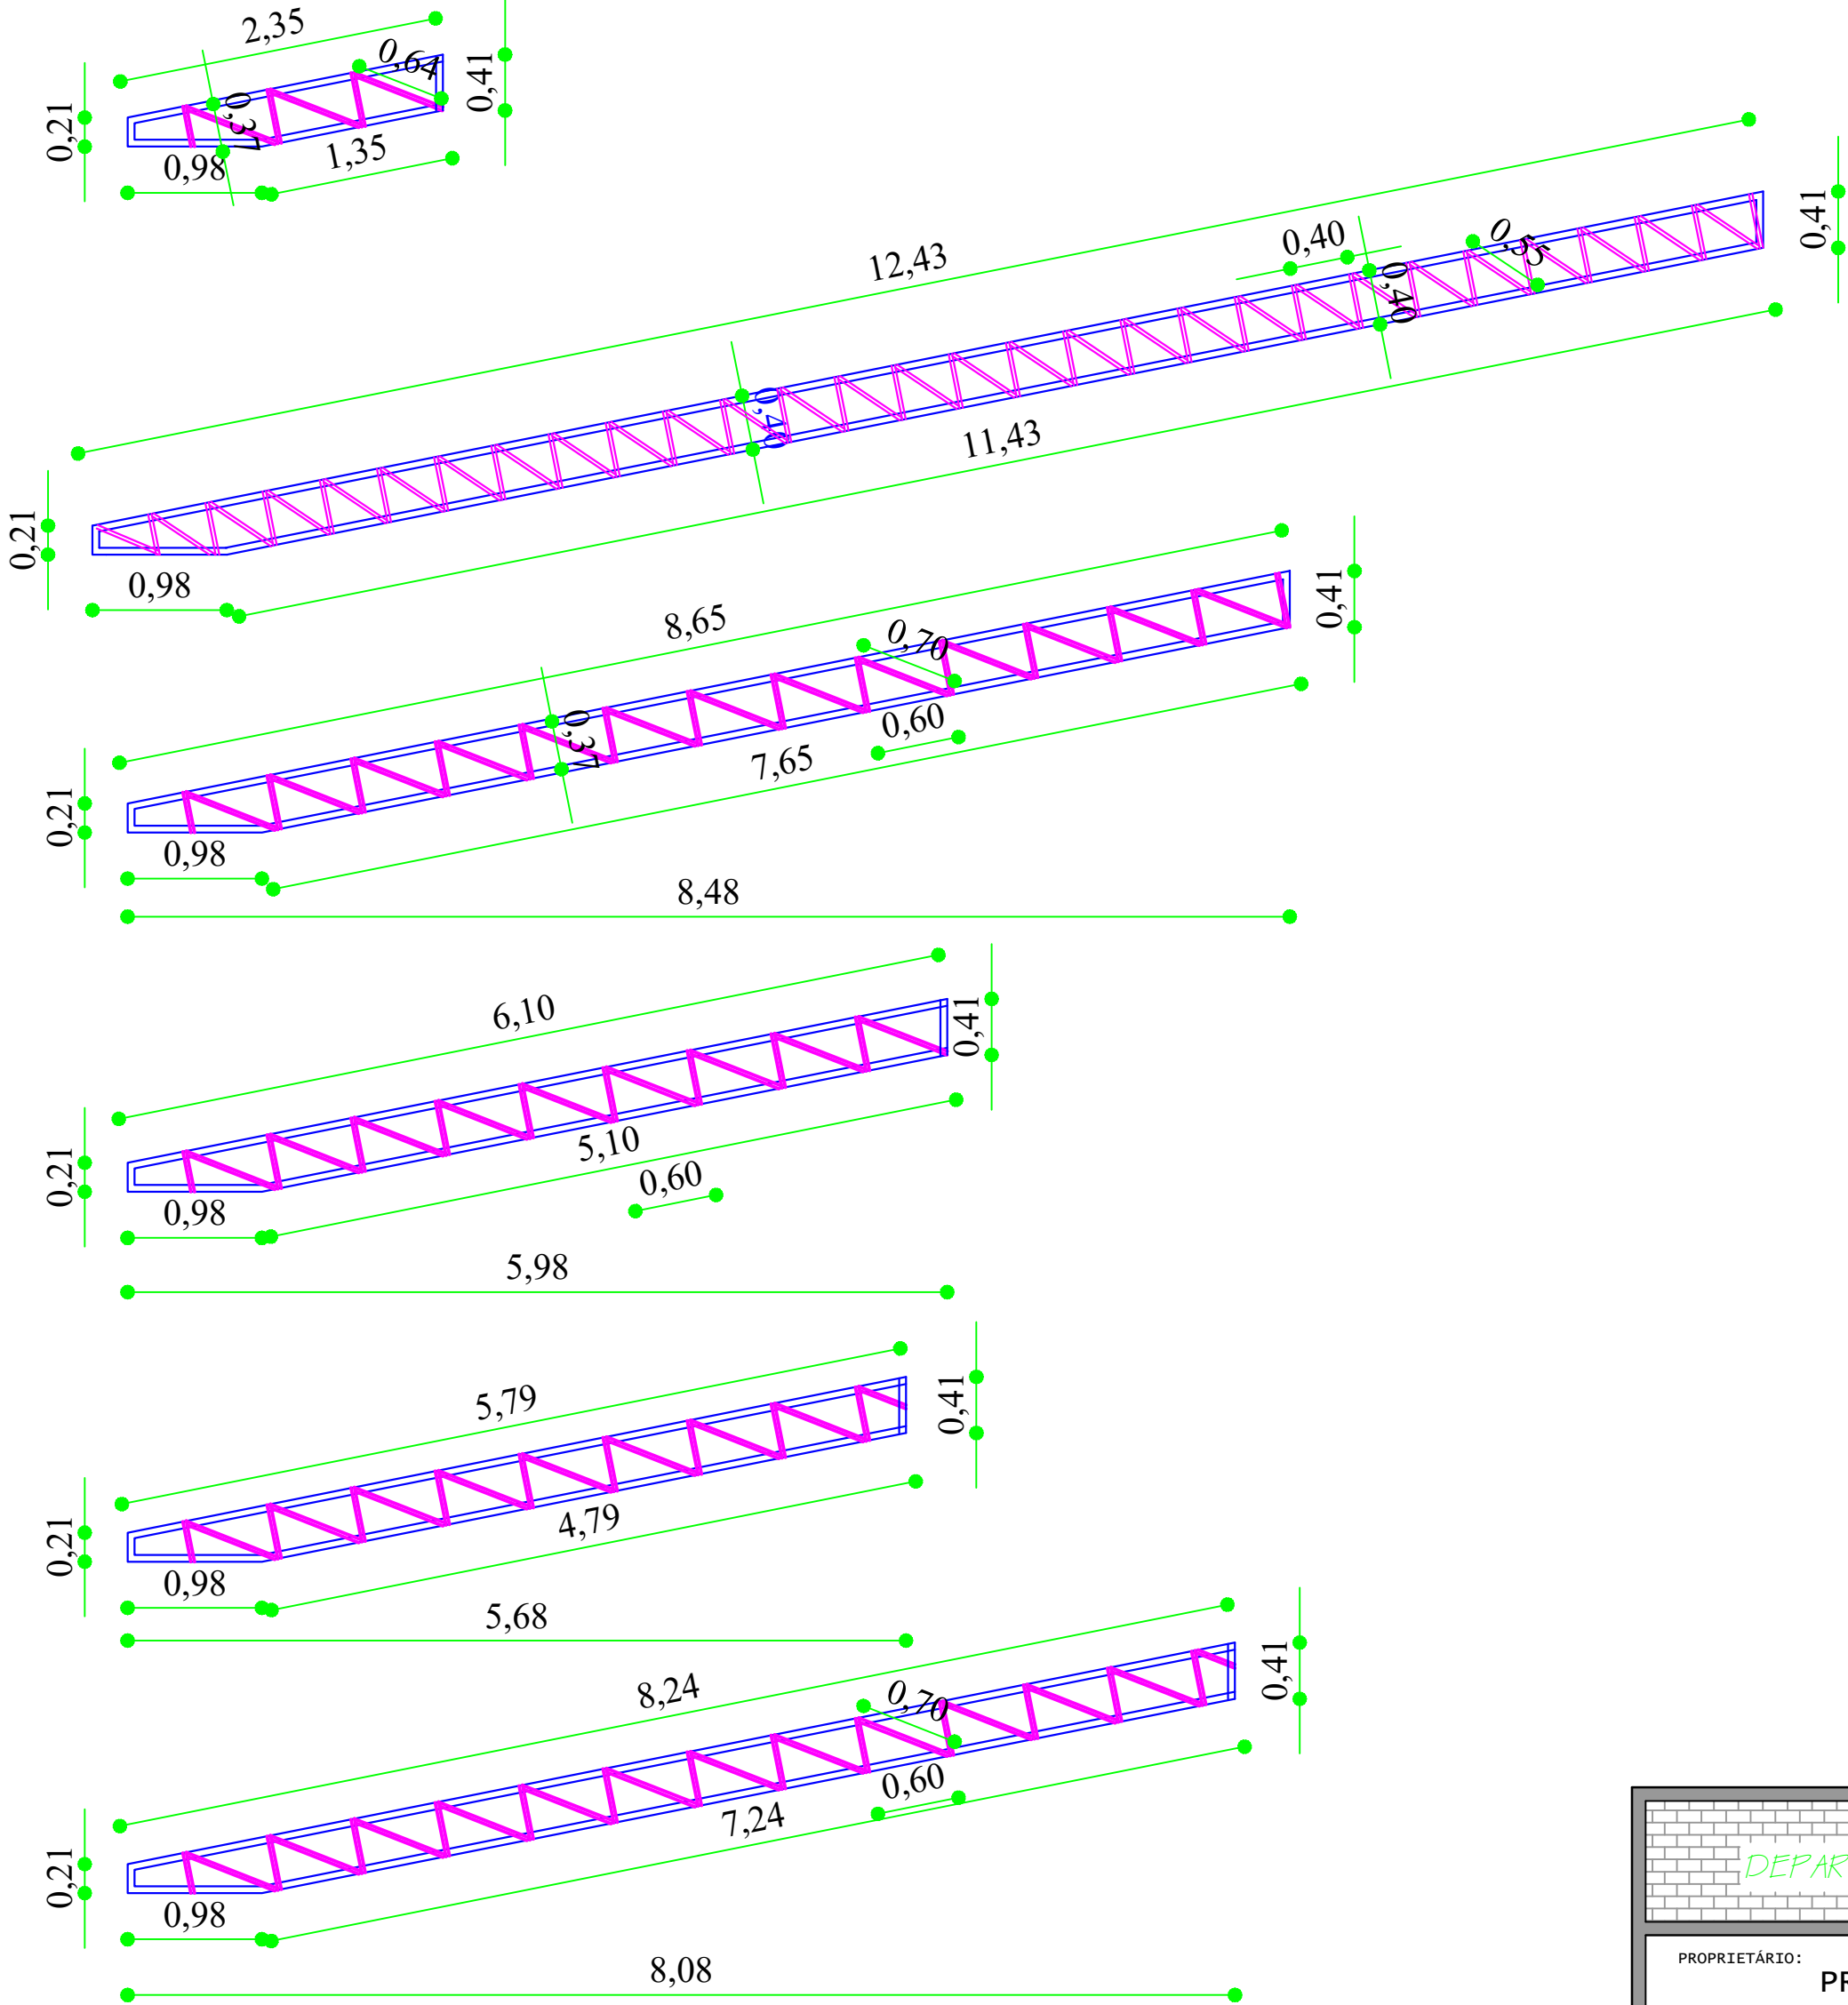

DEPARTAMENTO MUNICIPAL DE ENGENHARIA

PROPRIETÁRIO: PREFEITURA MUNICIPAL TENENTE PORTELA

PROJETO: GINÁSIO POLIESPORTIVO
COBERTURA TELHAS - FECHAMENTO OITÃO - TESOURAS LATERAL

ÁREA CONSTRUÍDA: 747,34M²

LOCAL: COMUNIDADE PERPÉTUO SOCORRO
(TENENTE PORTELA-RS)

DATA: julho/25

RESPONSÁVEL TÉCNICO: Ronei Robson Pöerch

REGISTRO CREA: 128652-4

ASSINATURA: Responsável Técnico

ESCALA: 1/75
PRANCHA: 08/08