
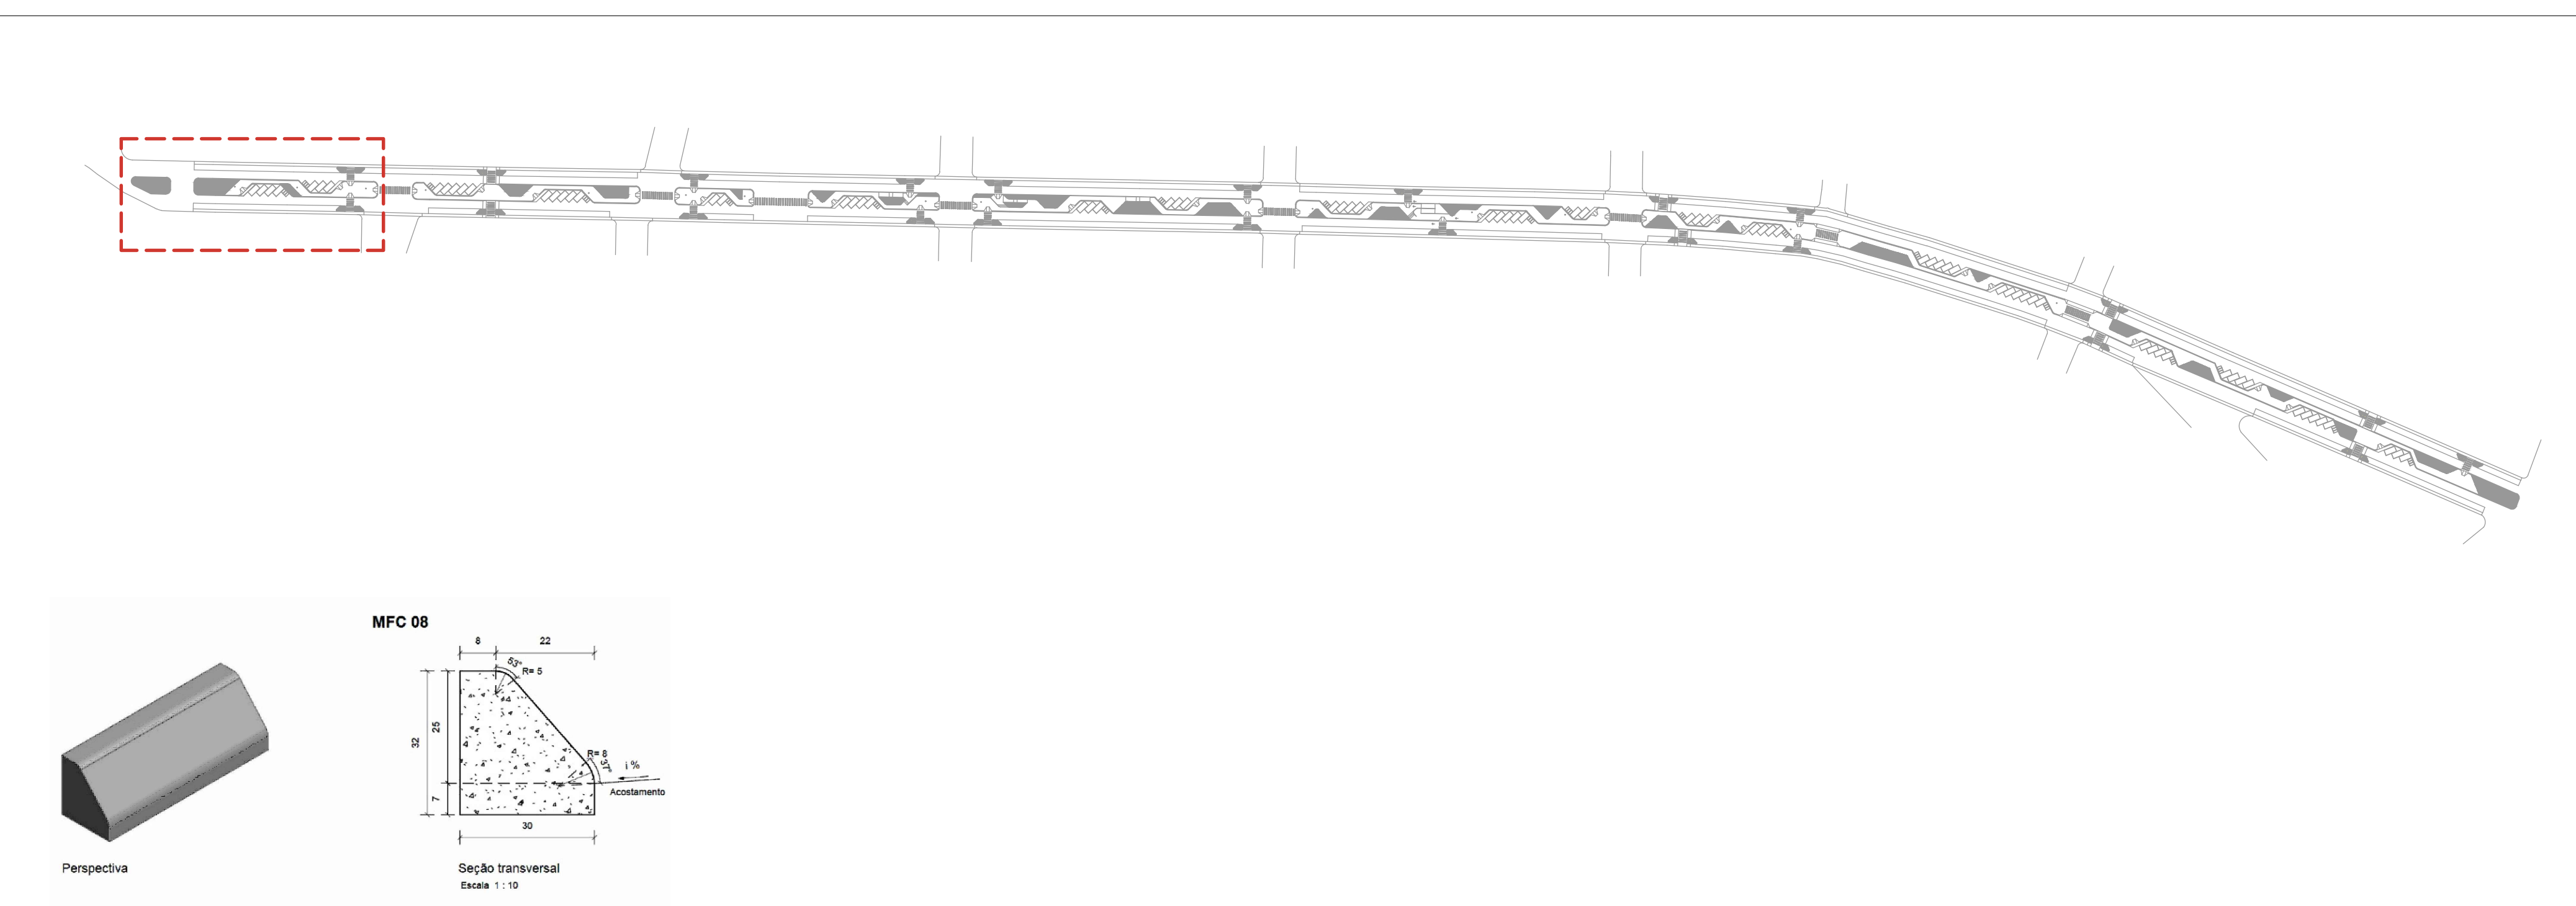


PLANTA BAIXA TÉCNICA
Canteros 01 e 02
(Trevo Máquinas até Moleta)
esc 1:100

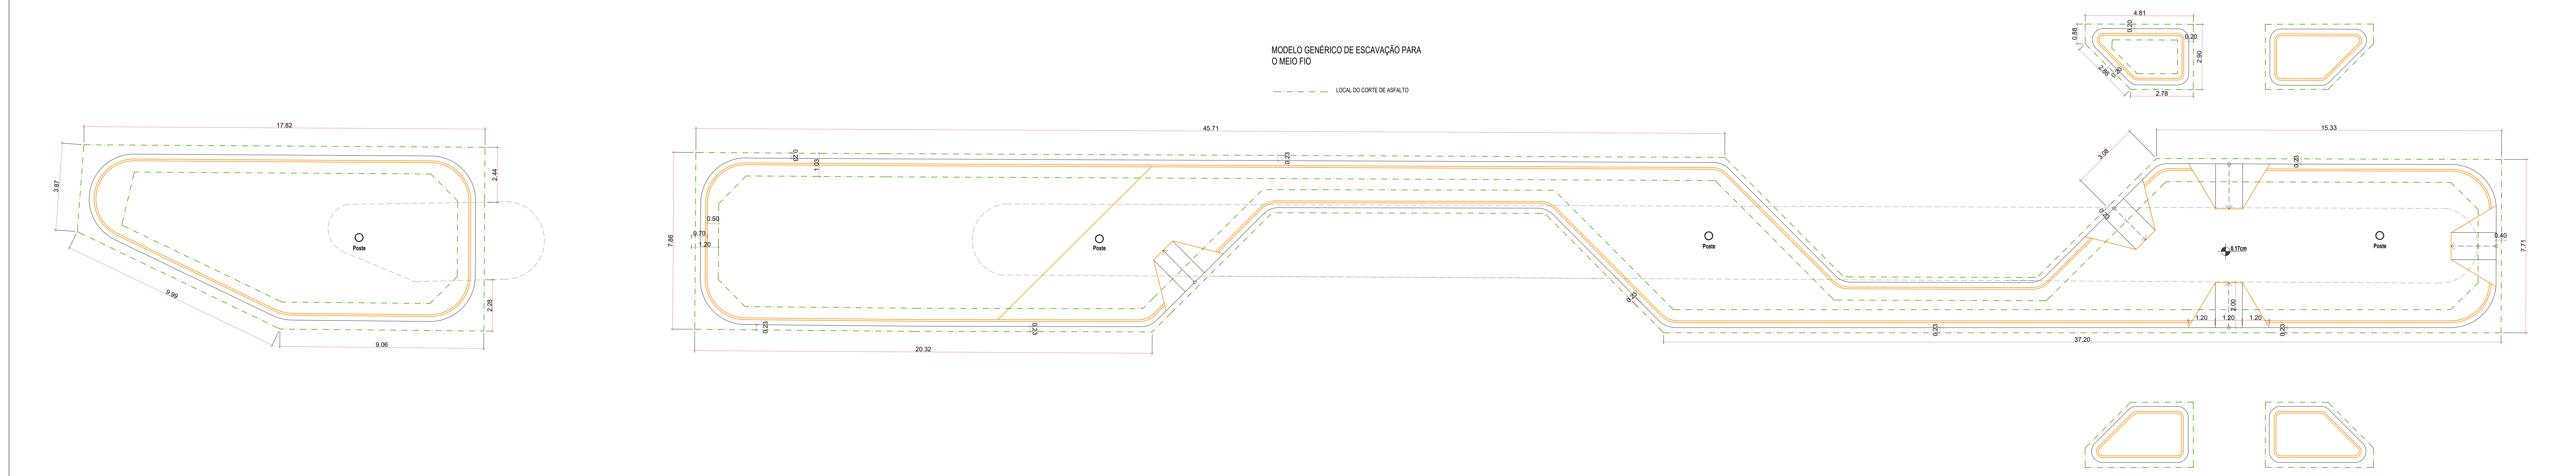

- EM TODO ENCONTRO DO PISO DE CONCRETO COM MEIO FIO OU MUROS, DEVERÁ SER PINADO COM BARRAS DE 5MM A CADA 25CM, COMPRIMENTO 10CM NOS MUROS E MEIO FIO E 20CM PARA DENTRO DO PISO. A TELA SOLDADA DEVERÁ FICAR SOBRE ESTE PINO.

PROJETO: REVITALIZAÇÃO DOS CANTEIROS CENTRAIS E ILUMINAÇÃO DA AVENIDA SANTA ROSA			
LOCAL: Avenida Santa Rosa, Centro, Tenente Portela		DATA: Setembro - 2025	
CONTEÚDO: Canteros 1 e 2 - Planta Baixa Técnica e Detalhamentos			
RESPONSÁVEL TÉCNICO PROJETO ARQUITETÔNICO	Maicon Mateus Peter Arquiteto e Urbanista CRA 40895-4	RESPONSÁVEL TÉCNICO PROJETO ELÉTRICO E ILUMINAÇÃO	Ronei Robson Pöerch Engenheiro Eletricista CREA 12882-4
ÁREA: 7.567,00m²		RESPONSÁVEL ORÇAMENTO: 01/02	
APROVADO: Informada		PRIMEIRA VERSÃO: 01/17	