


PLANTA BAIXA TÉCNICA
Canteiros 01 e 02
(Trevo Máquinas até Moleta)
esc 1:100

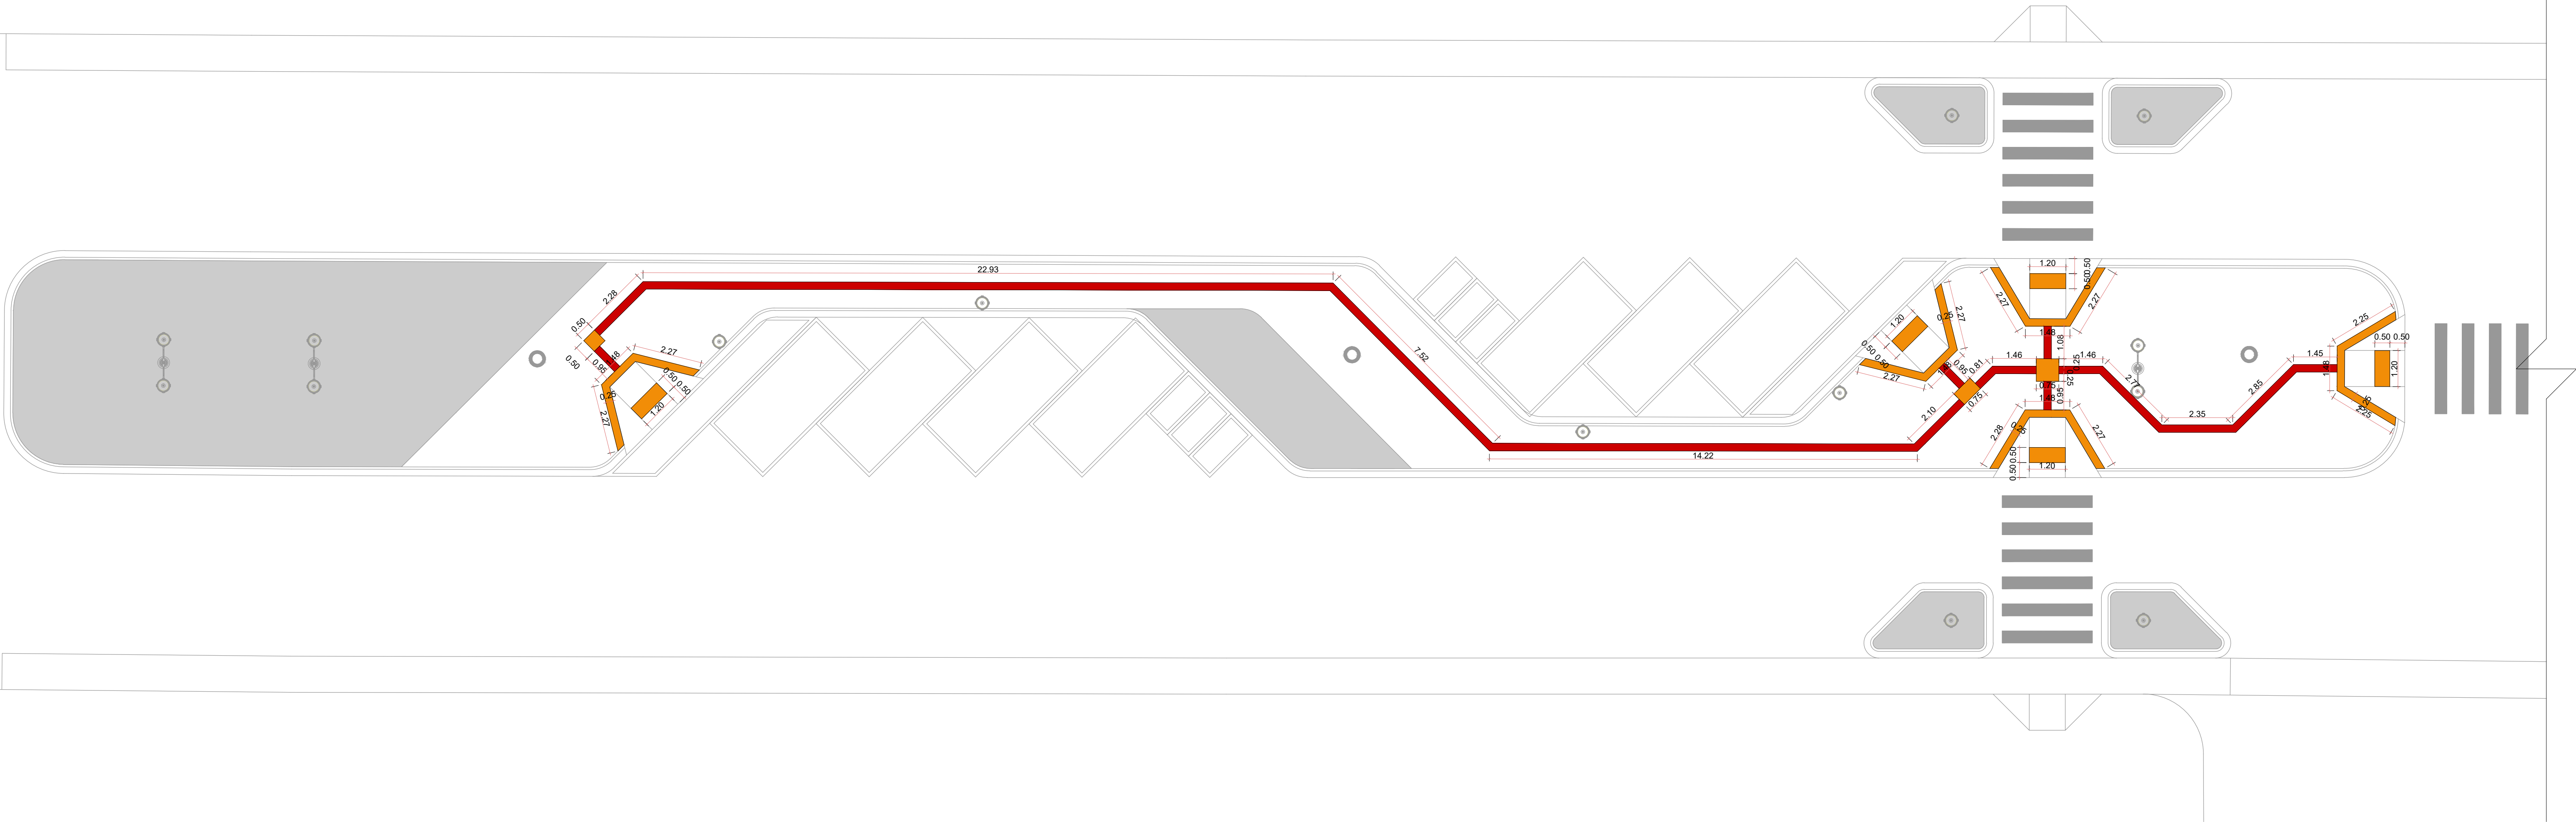

<div><div><div></div><div>PREFEITURA MUNICIPAL DE TENENTE PORTELA</div></div></div>				
PROJETO REVITALIZAÇÃO DOS CANTEIROS CENTRAIS E ILUMINAÇÃO DA AVENIDA SANTA ROSA				
LOCAL	Avenida Santa Rosa, Centro, Tenente Portela		DATA	Setembro - 2025
CONTEÚDO	Canteiros 1 e 2 - Planta Baixa Piso Tátil			
RESPONSÁVEL TÉCNICO PROJETO/ARQUITETÔNICO	Maicon Mateus Peter Arquiteto e Urbanista CAU 438864	RESPONSÁVEL TÉCNICO ESTRUTURAL, ORÇAMENTO E FISCALIZAÇÃO	Ronei Robson Pôcher Engenheiro Civil CREA 138624	ÁREA 7.567,00m²
ABORDAGEM			DESCRIÇÃO	PROPOSTA SOLICITA 02/02 PROPOSTA GERAL 02/17
Maicon Mateus Peter		Ronei Robson Pôcher	Informada	