

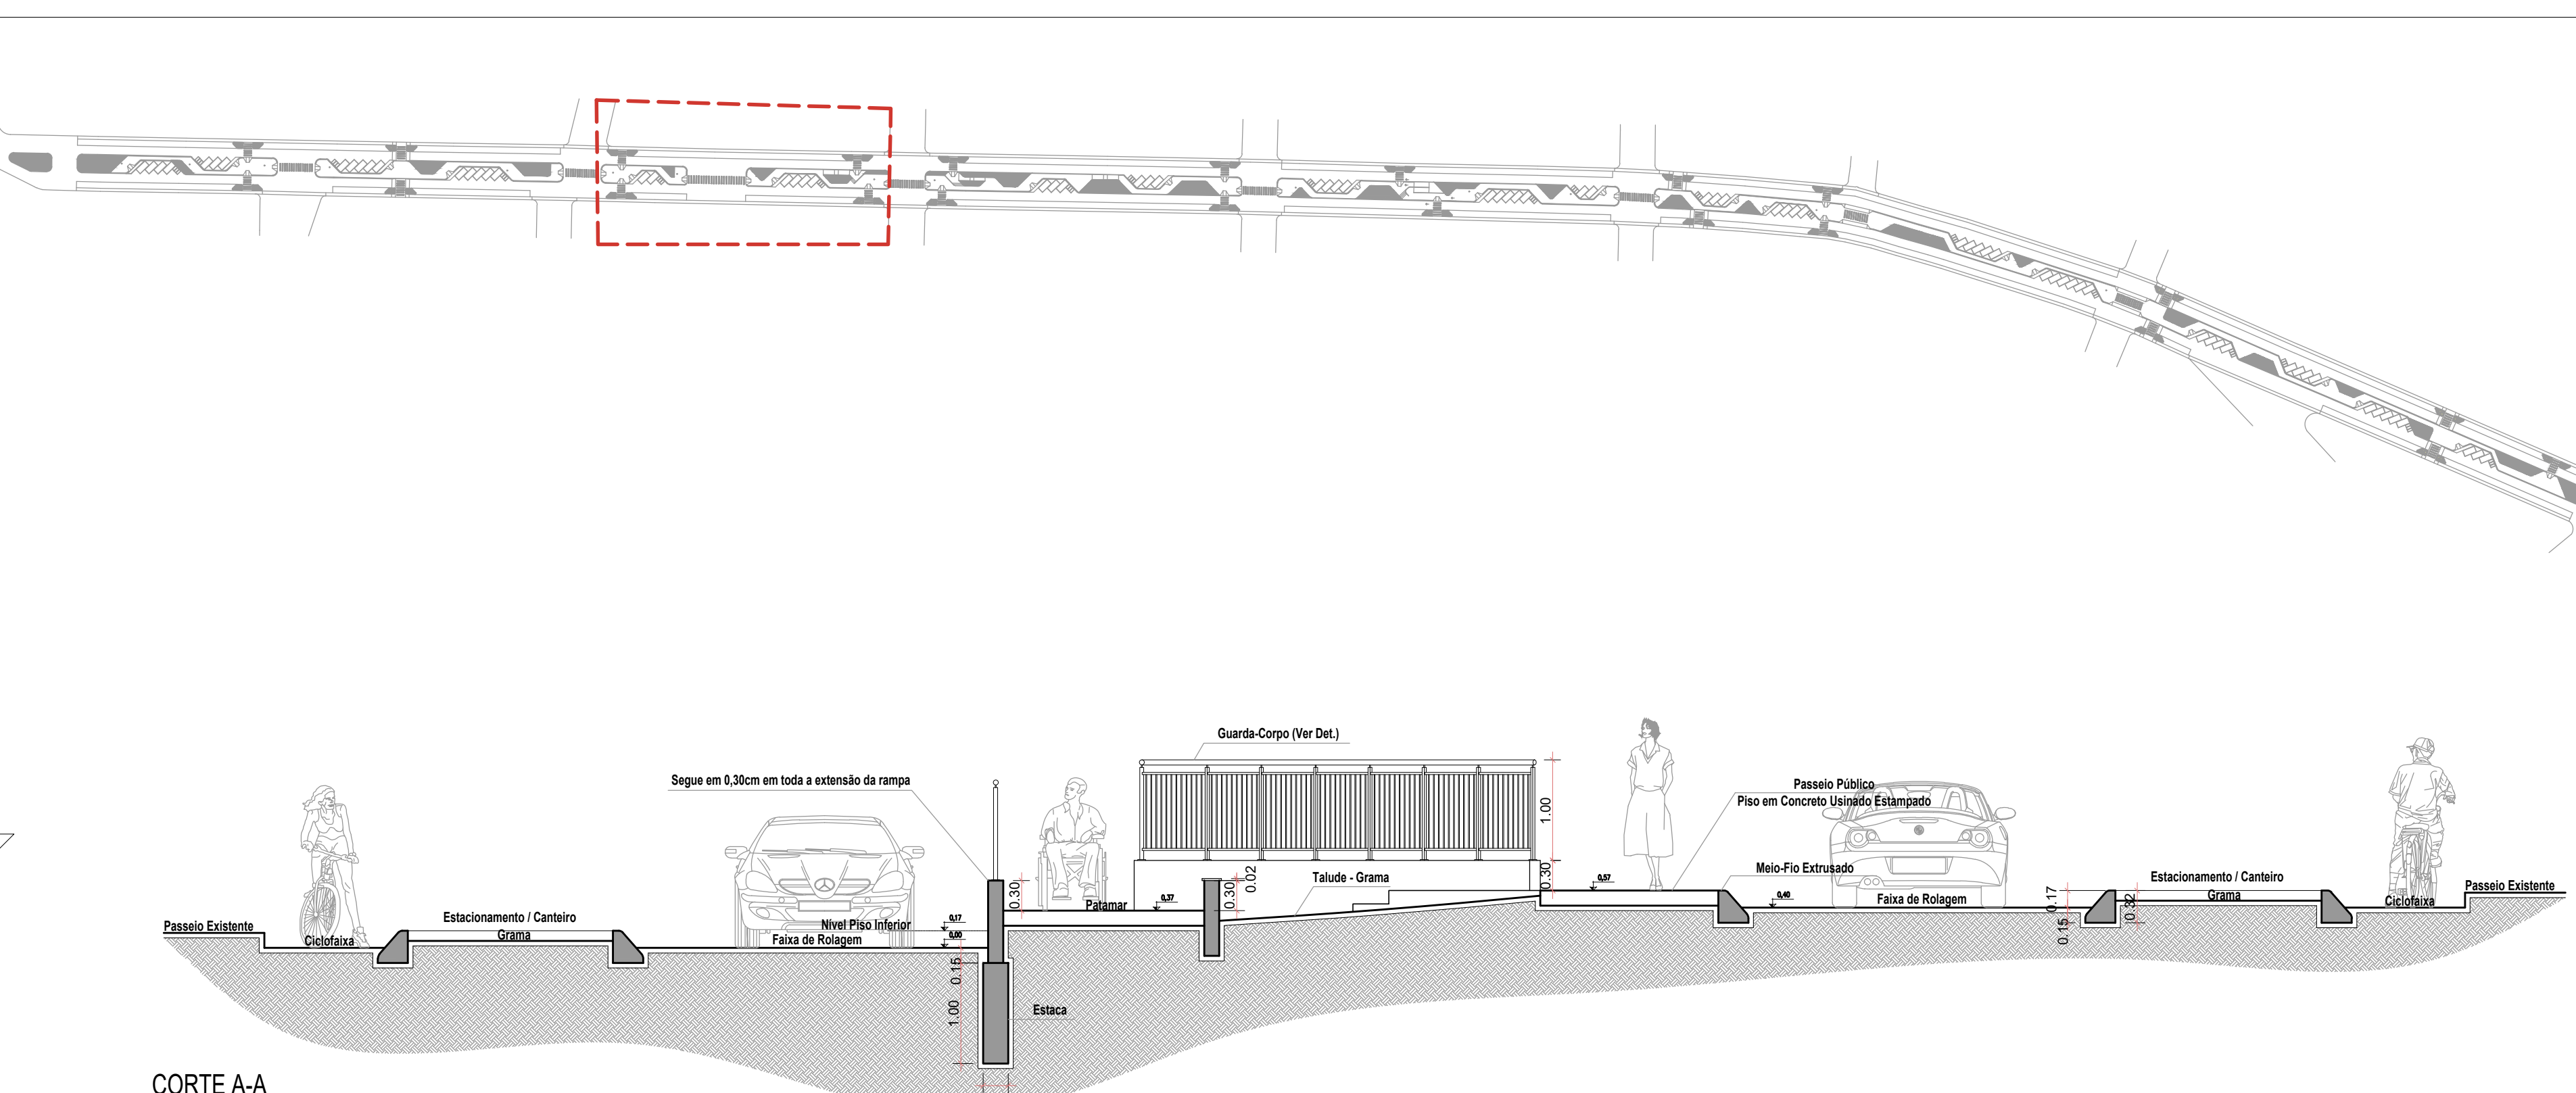



PLANTA BAIXA TÉCNICA
Canteiros 04 e 05
(Pal da Bruna, Rodoviária até Posto Shell)
esc 1:100

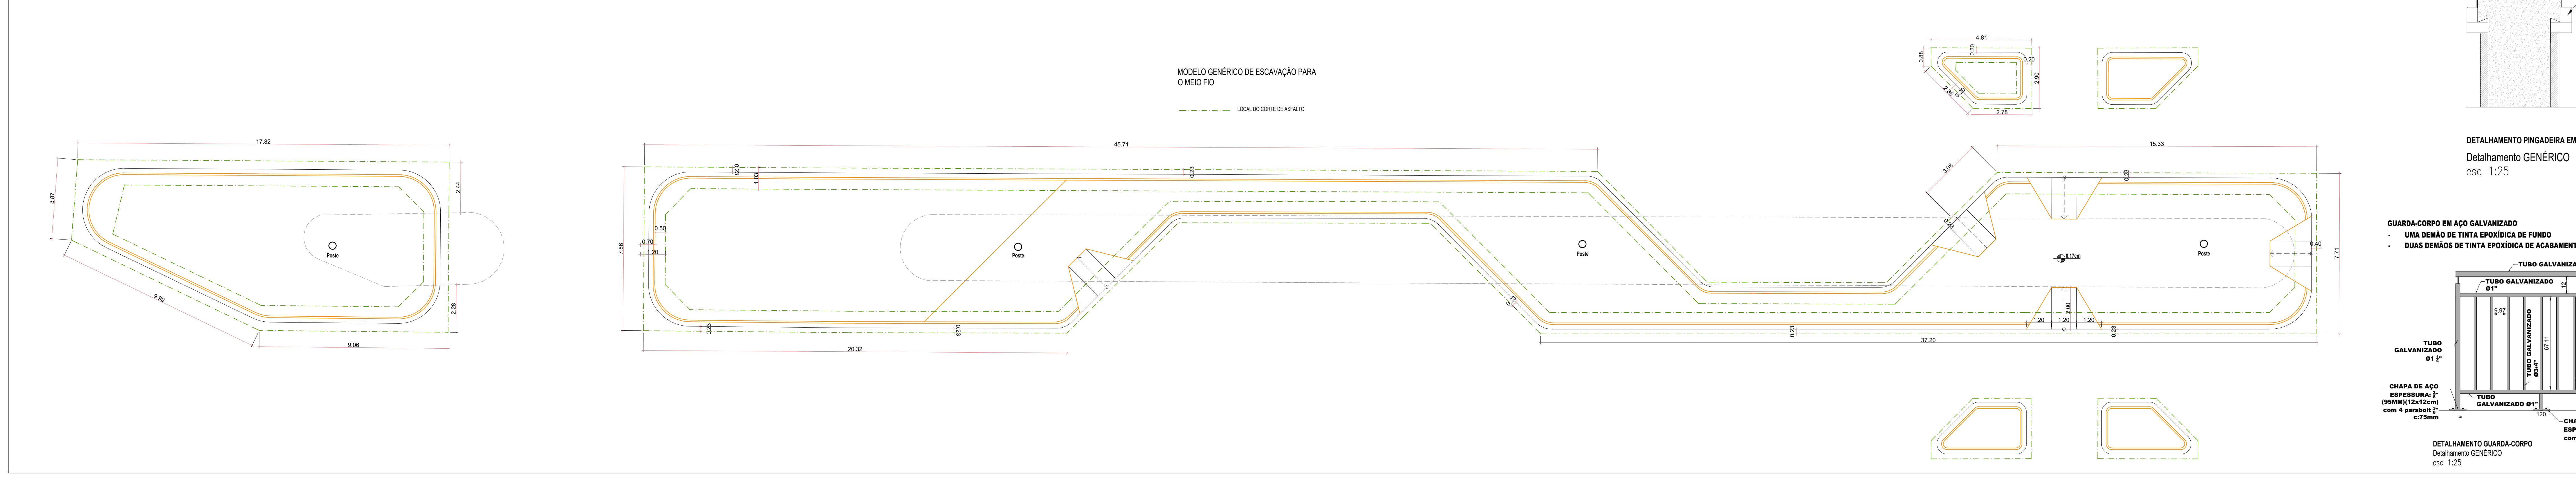

- EM TODO TRECHO QUE A TERRA FICAR ENCOSTADA NOS MUROS DE CONTENÇÃO, PASSANDO 5CM ACIMA DESTE NÍVEL, DEVE-SE APLICAR O IMPERMEABILIZANTE EM NO MÍNIMO DUAS DEMÃOS DE EMULSÃO ASFÁLTICA (MARCA SIKA OU SIMILAR). TODAS AS DEMÃOS DEVEM SER APLICADAS DE FORMA UNIFORME, FECHADAS, EM SENTIDOS OPOSTOS. APÓS APLICAÇÃO DE CADA DEMÃO, DEVERÁ SER SOLICITADO A FISCALIZAÇÃO PELO DEPARTAMENTO DE ENGENHARIA DA PREFEITURA

- EM TODO ENCONTRO DO PISO DE CONCRETO COM MEIO FIO OU MUROS, DEVERÁ SER PINADO COM BARRAS DE 5MM A CADA 25CM, COMPRIMENTO 10CM NOS MUROS E MEIO FIO E 20CM PARA DENTRO DO PISO. A TELA SOLDADA DEVERÁ FICAR SOBRE ESTE PINO.

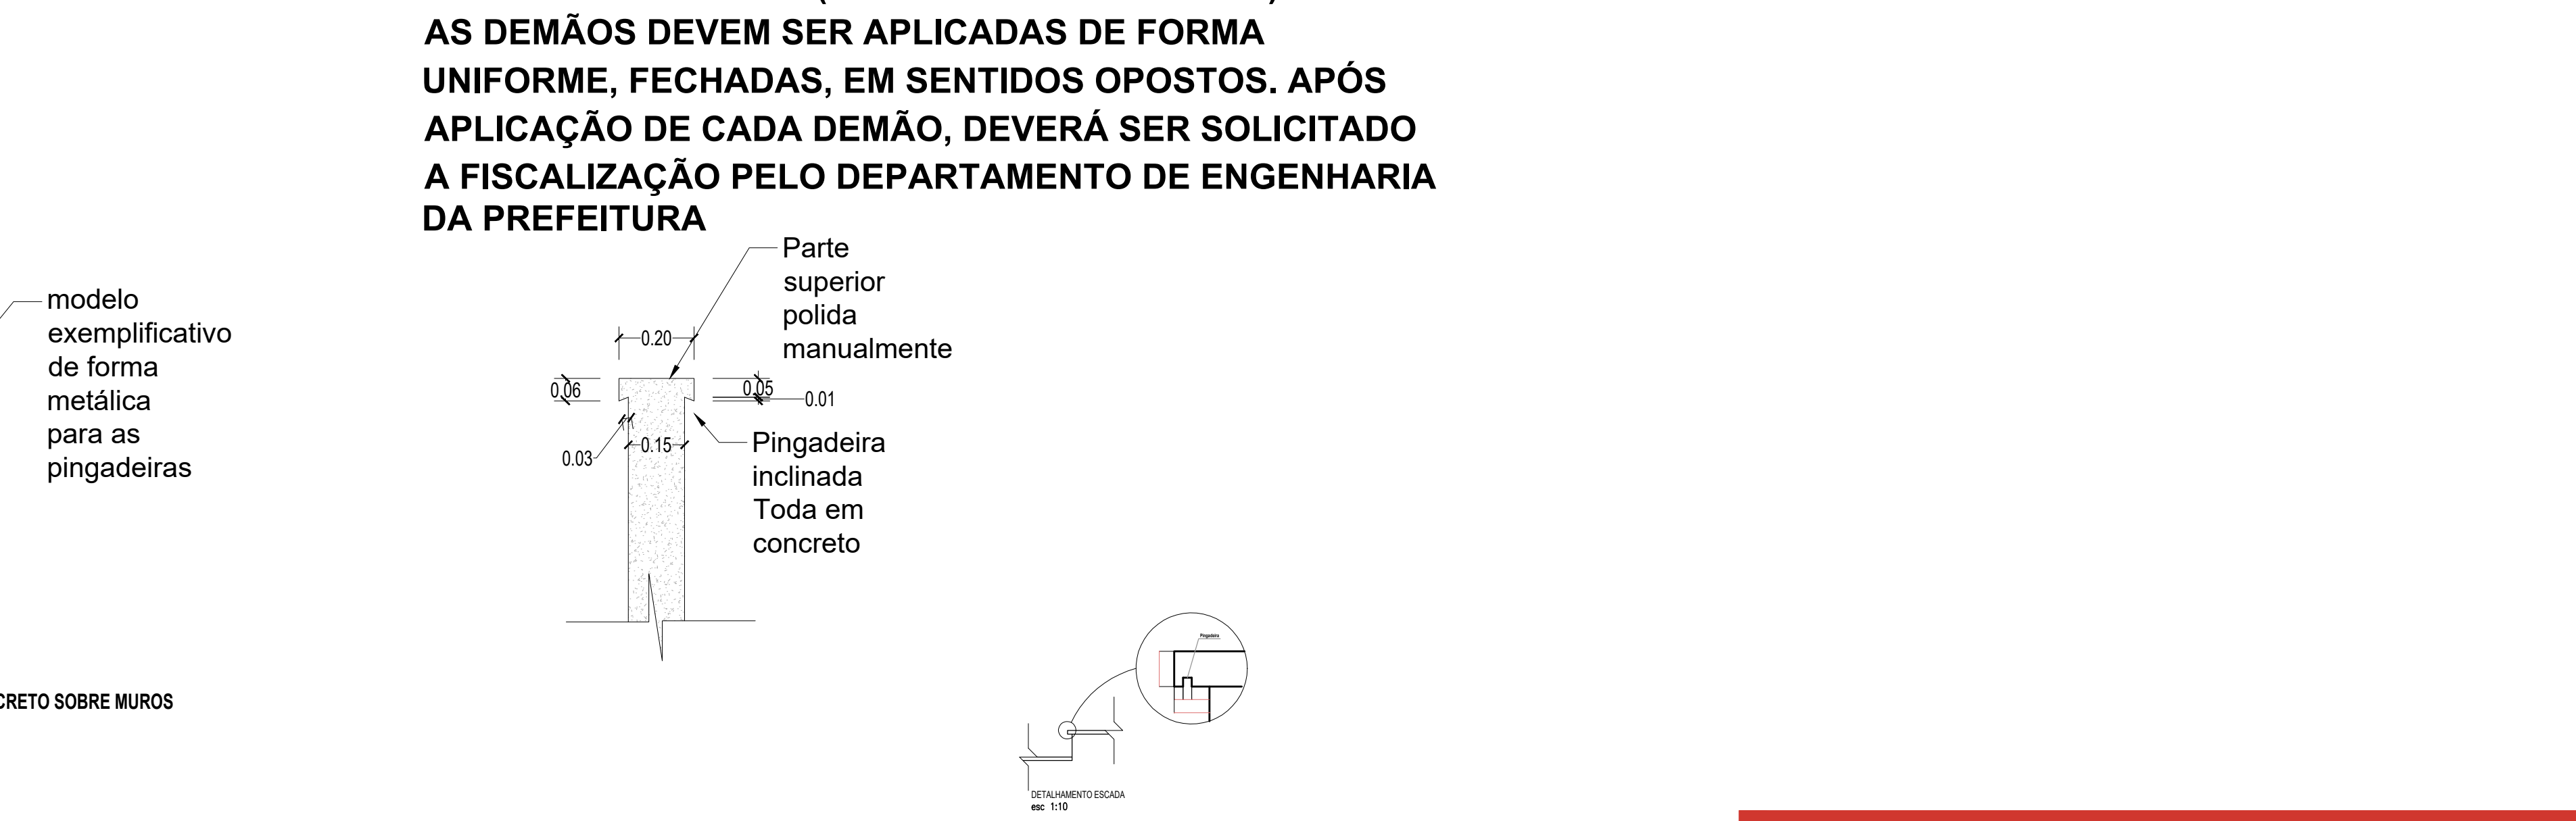

 TENENTE PORTELA			
PROJETO	REVITALIZAÇÃO DOS CANTEROS CENTRAIS E ILUMINAÇÃO DA AVENIDA SANTA ROSA		
LOCAL	Avenida Santa Rosa, Centro, Tenente Portela	DATA	Setembro - 2025
CONTEÚDO	Canteiros 4 e 5 - Planta Baixa Técnica e Detalhamentos		
RESPONSÁVEL TÉCNICO PROJETO ARQUITETÔNICO	Maicon Mateus Peter	RESPONSÁVEL TÉCNICO ENFERMEIROMATENHAÇÃO E FISCALIZAÇÃO	Ronei Robson Póerch
ASSISTENTE	Maicon Mateus Peter	REVISOR	Ronei Robson Póerch
INFORMADA	Informada		01/02 05/17