



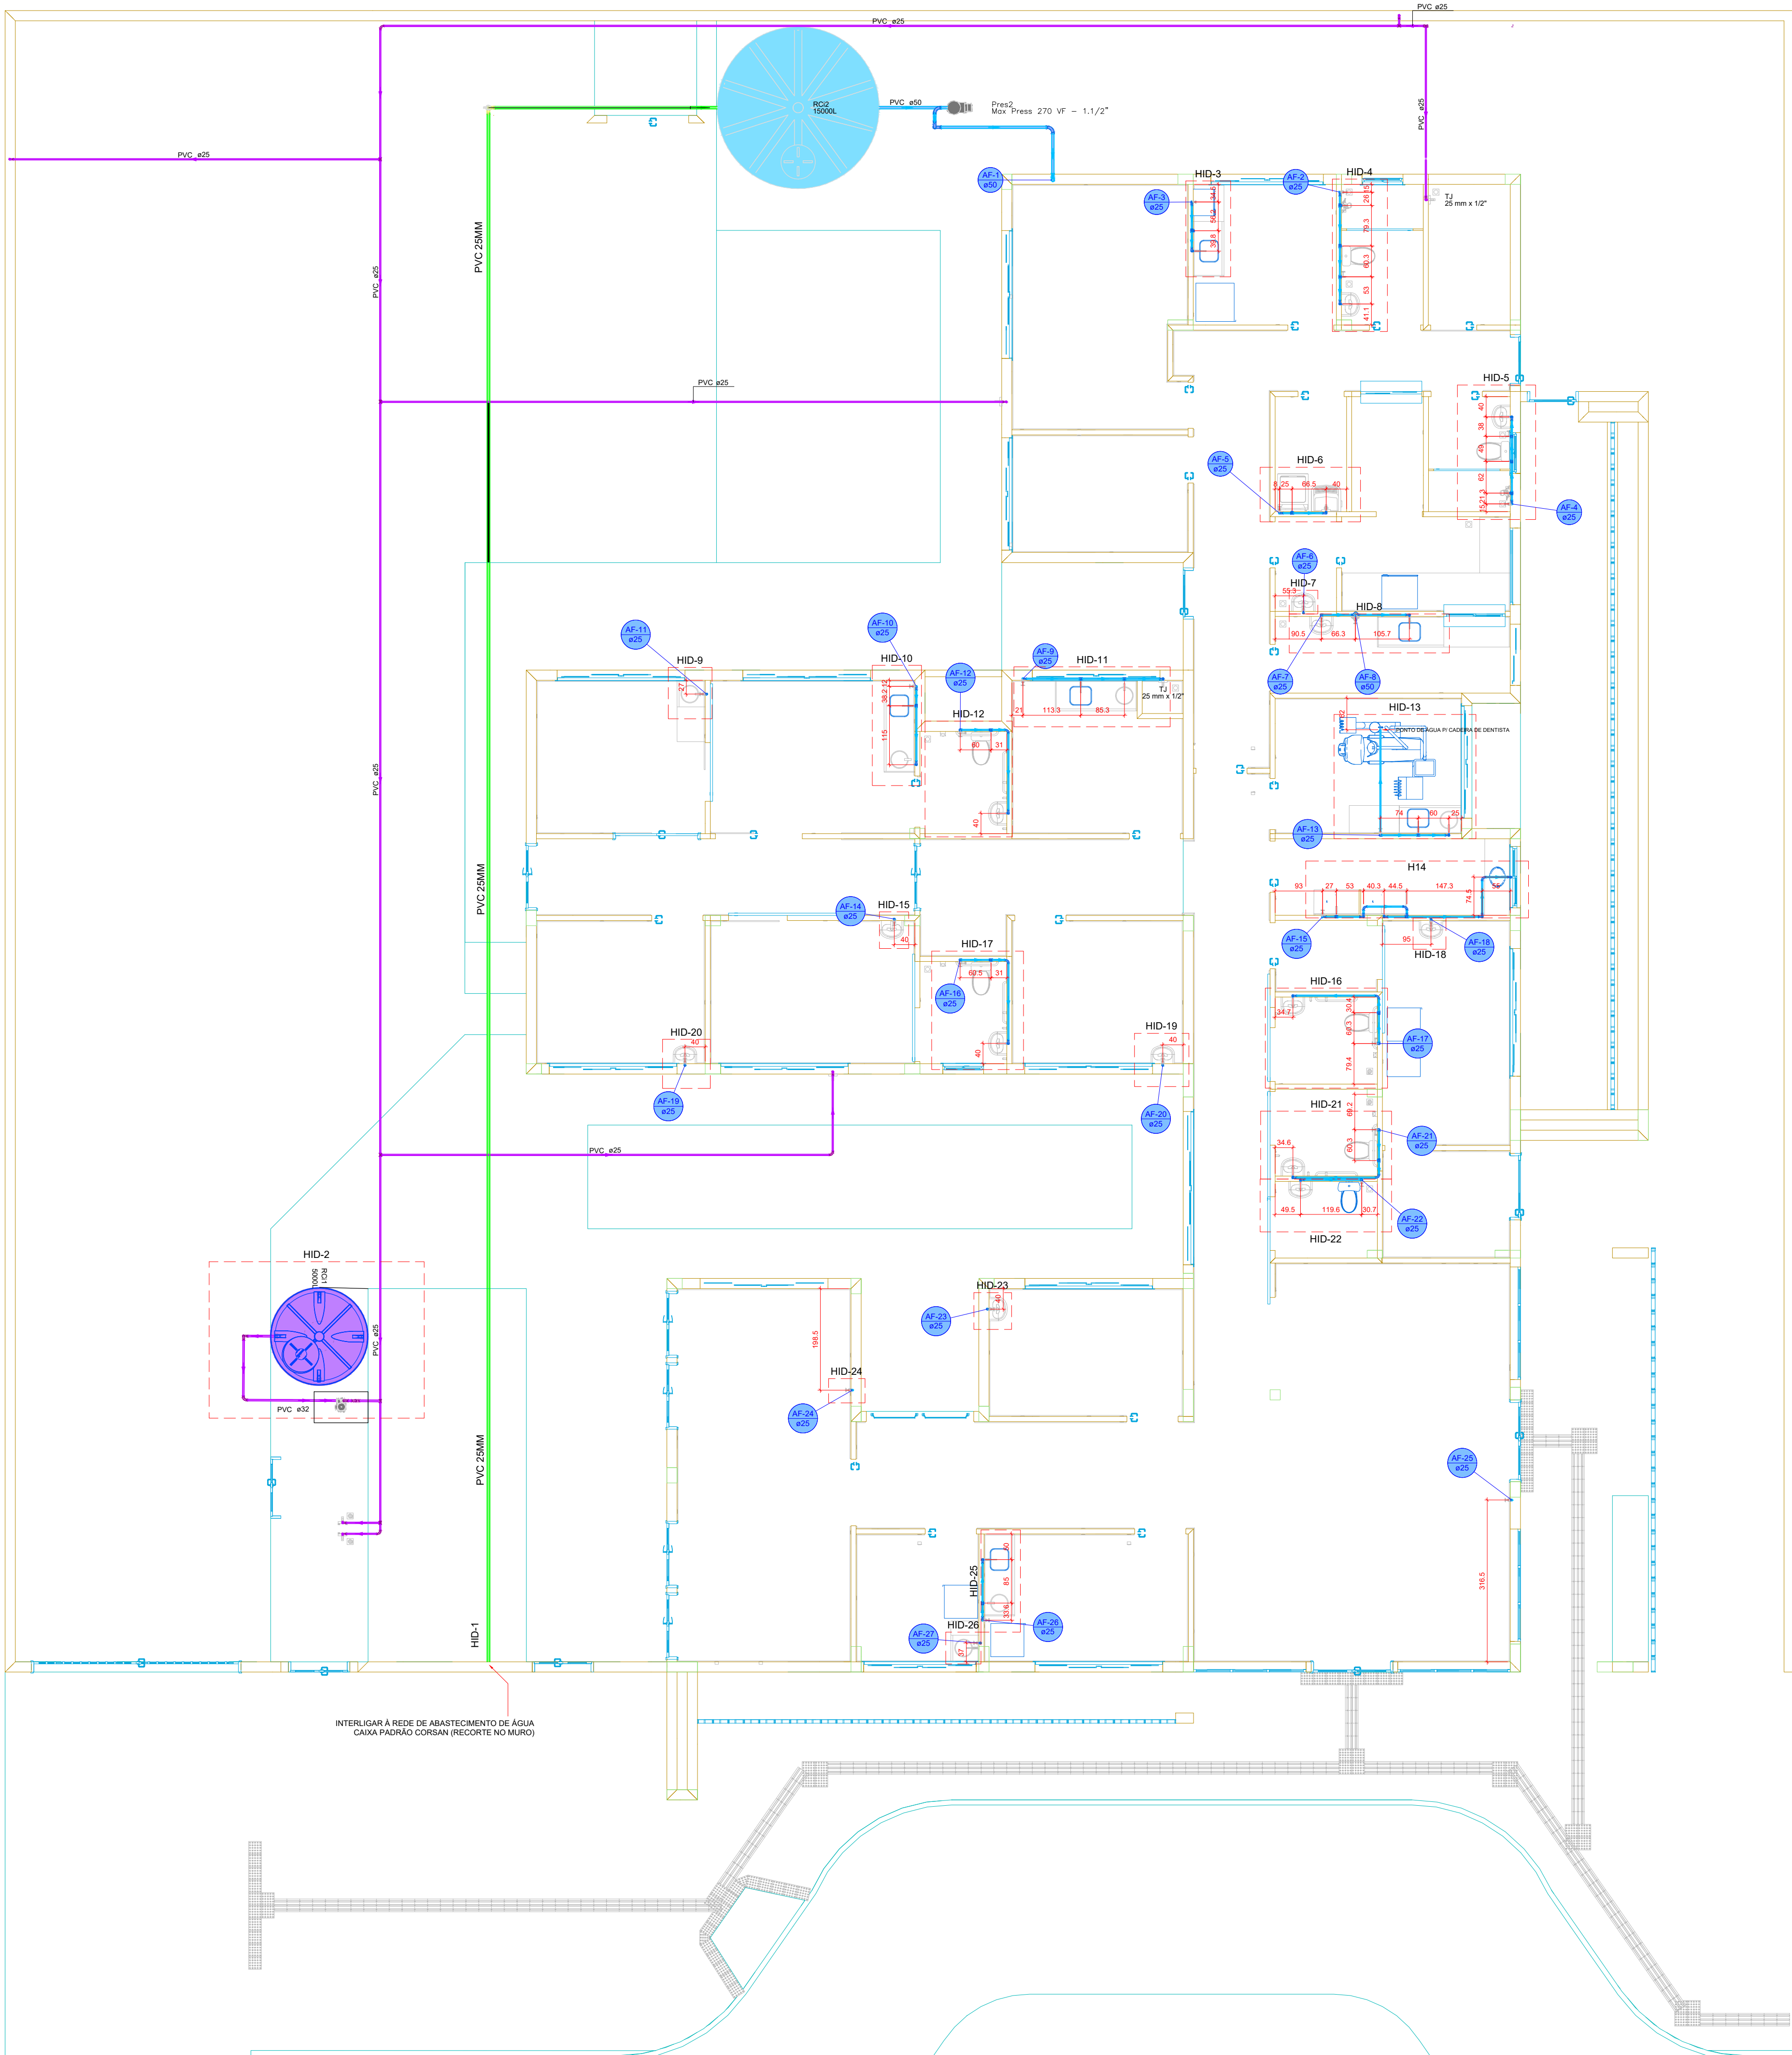


Legenda de condutos - TERREO	
	Água fria
	Água fria (Reserva)
	Alimentação

Legenda das indicações - TERREO	
	1/2 Torneira de Jardim com poço 80 - 25 mm x 1/2"

Legenda - TERREO	
	Alimentador Frontal
	Curva de transposição
	Hidômetro individual
	Registro bico gaveta ABNT c/PVC soldável
	Registro de Pressão com PVC soldável
	Registro de gaveta cilíndrica cromada c/PVC soldável
	Registro esfera VS compacto soldável
	Reservatório 500L
	Válvula de descarga c/PVC soldável

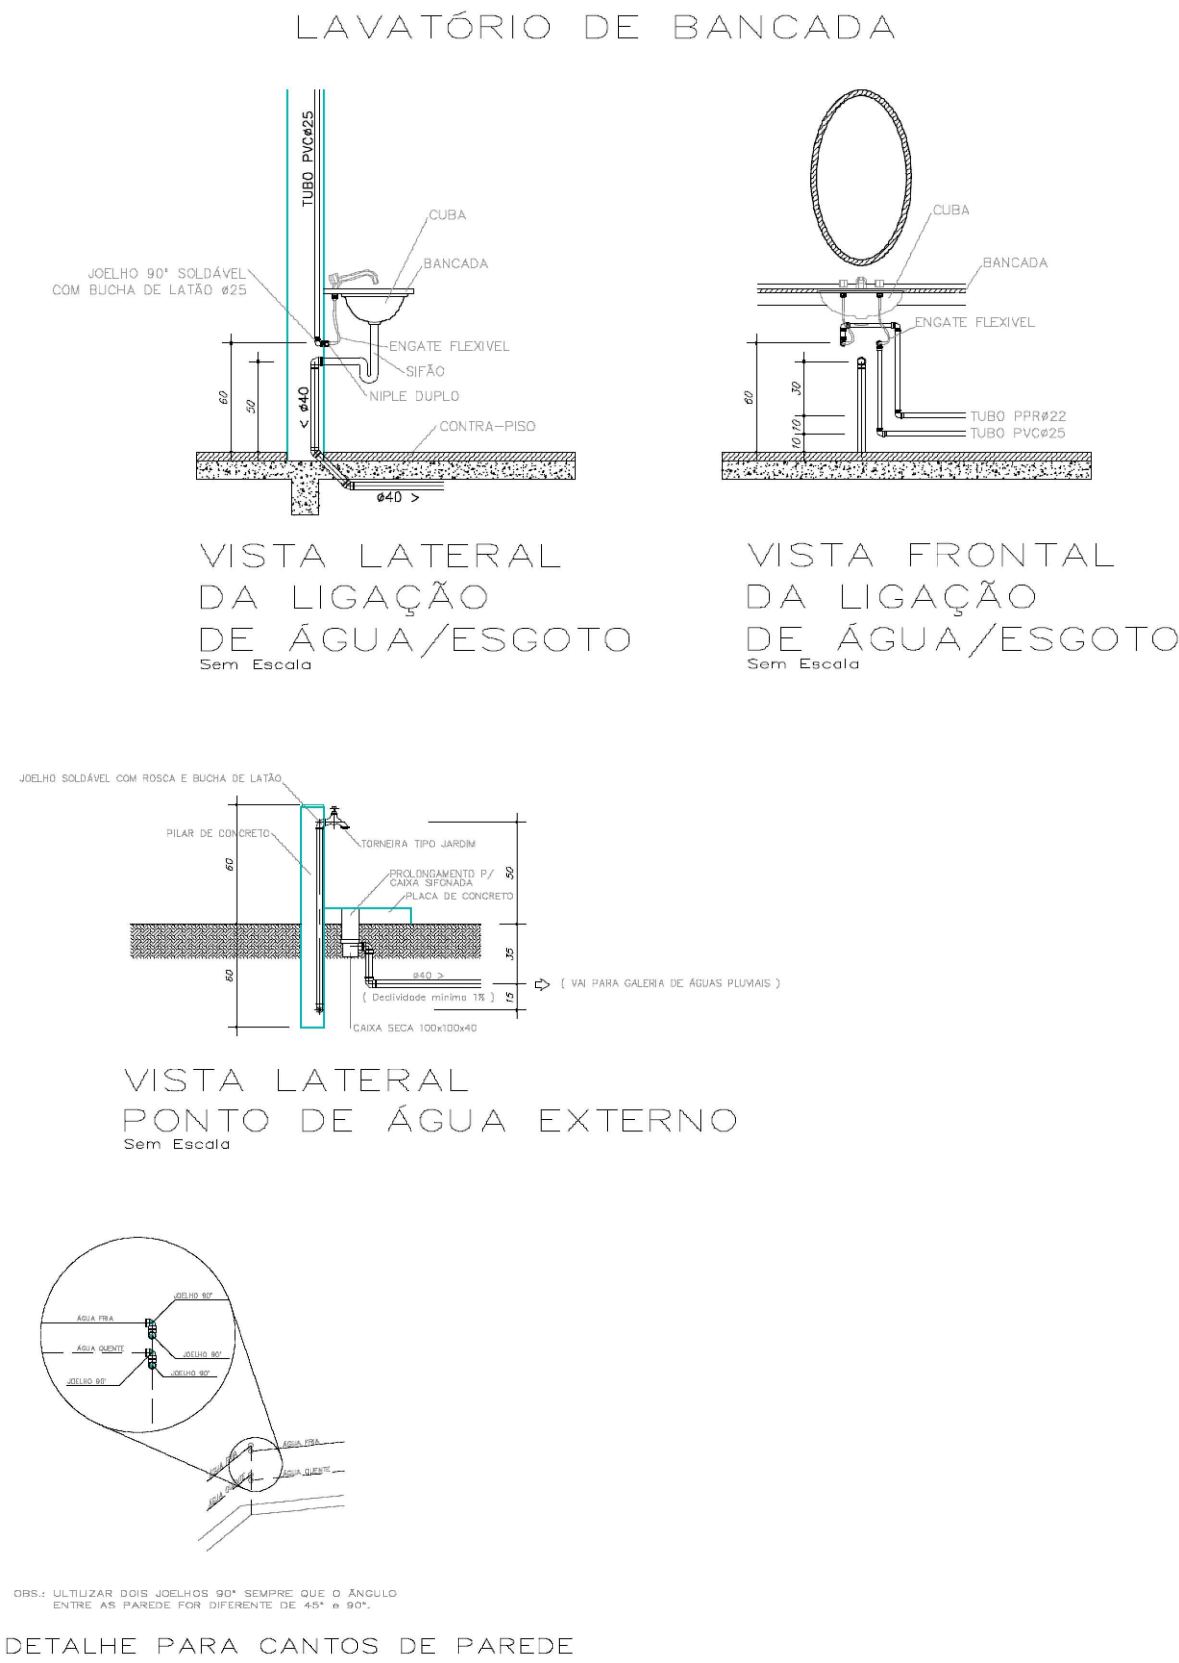

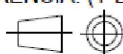PROJETO HIDROSSANITÁRIO						
PROJETO HIDROSSANITÁRIO			CONTRATADO Talis Henrique Pereira Fonseca Endereço: Rua tapajós, Nº21 Vila Nova, Fama - MG		SECRETARIA SECRETARIA DE ATENÇÃO PRIMÁRIA À SAÚDE OBRA: CONSTRUÇÃO DE IMÓVEL COMERCIAL	
Contratado: CREA-MG: 284463/D			Telefone: CEL : (35) 9.9879-0332 Email: eng.talishenrique@gmail.com		1	
			PROJETO UBS PORTE 1		Número Cliente: 47/2024	
	PRO	VERIF	APROV	UNIDADE: (EXCETO INDICADO)		REFERÊNCIA: (1ºDIEDRO)
DATA	31/07/2024	31/07/2024		cm		
NOME				TÍTULO: PLANTA HIDRÁULICO TÉRREO, NOTAS, LEGENDAS.		
VISTO				DESENHO NÚMERO: 00001		
HIDR			ESCALA: INDICADAS NO DESENHO		MOD: HIDR	REVISÃO: 00
					FOLHA: 01/07	