



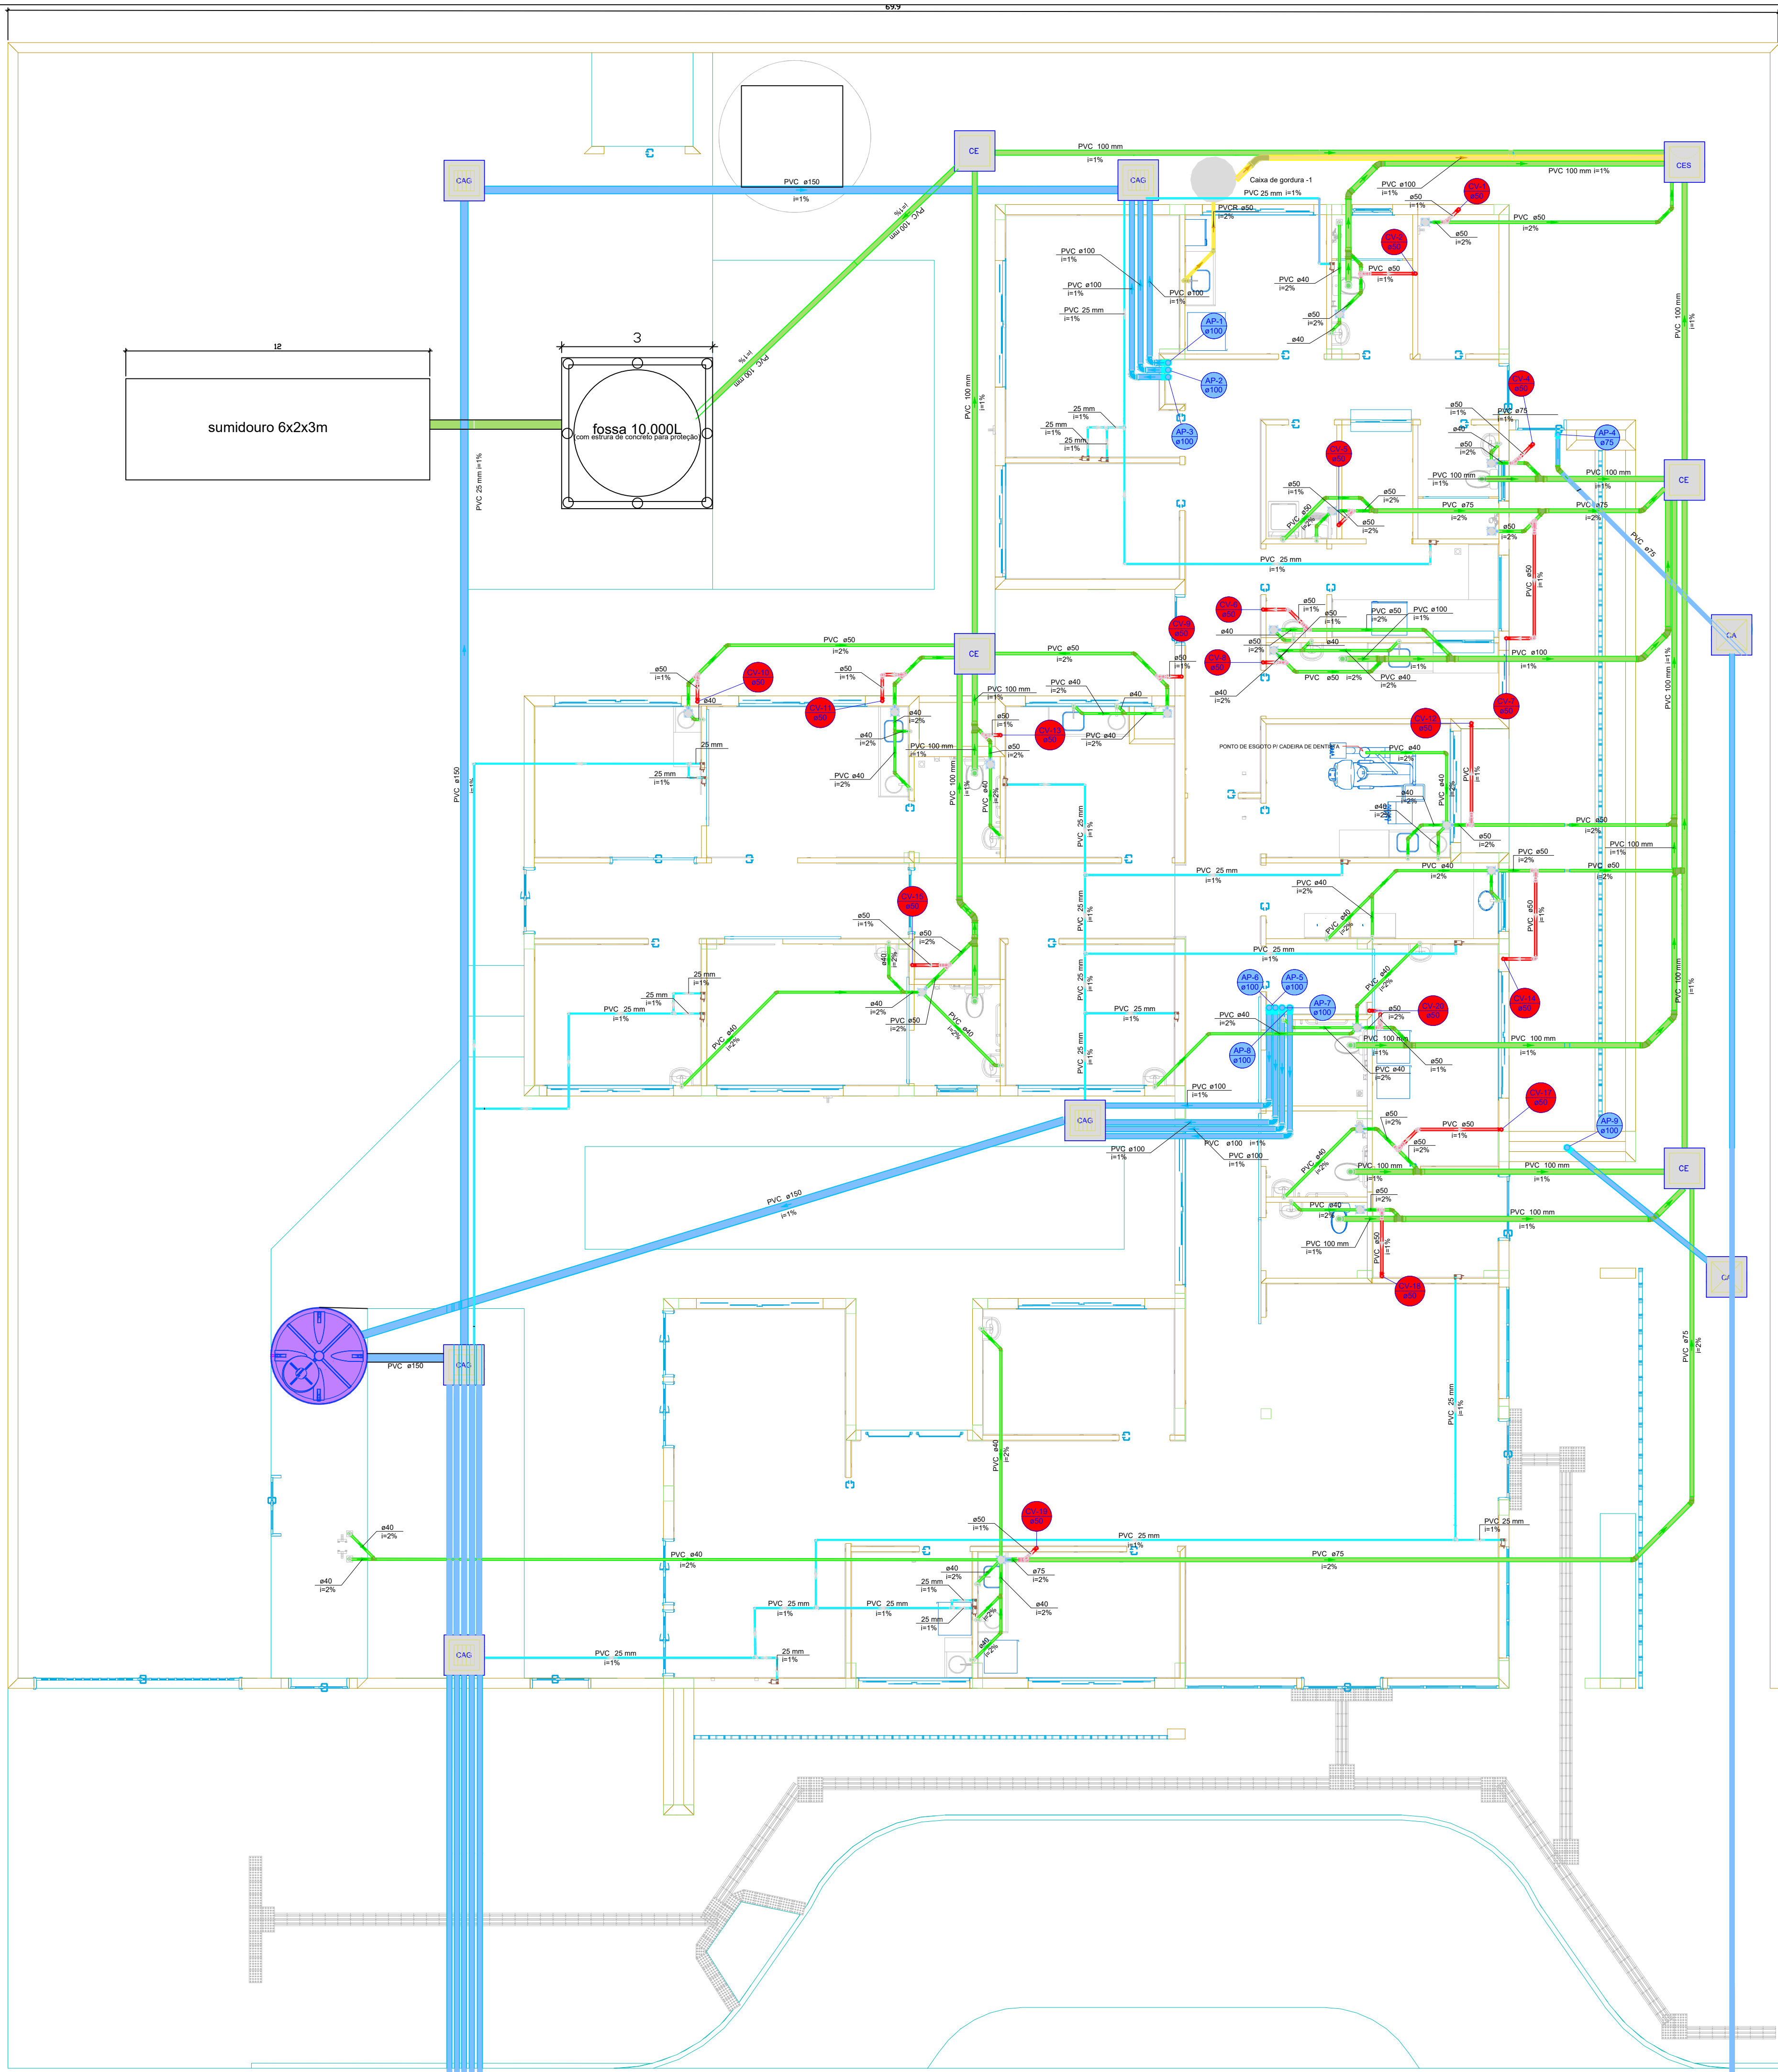

Legenda de condutos - TERREO	
	Esgoto
	Esgoto (Sordura)
	Pluvial
	Pluvial (Drenos - Ar Condicionado)
	Ventilação


Legenda - TERREO	
	Ar Condicionado
	Caixa de areia pluvial simples
	Caixa de areia pluvial c/gradeira
	Caixas Inspeção Esgoto Sifonada
	Caixas Inspeção Esgoto Simples
	Chuveiro Residencial
	Curva 45° Longa para Esgoto Sanitário
	Curva 45°
	Curva 90° curta Amarrado
	Curva 90° curta
	Curva 90° curta - coluna
	Joelho 45°
	Joelho 45° - Sente R
	Joelho 90°
	Joelho 90° soldável
	Joelho 90° - coluna sobre
	Junção simples
	Junção simples c/ J45
	Junção simples c/ redução
	Lavatório Residencial com sifão
	Máquina de Lavar Roupas DN 50mm
	Placa de Cozinha Industrial - Lavagem de panelas com Sifão
	Ramais de Ventilação
	Te 90
	Vaso Sanitário c/ curva 90°

BASE DO RESERVATÓRIO CÁLICE

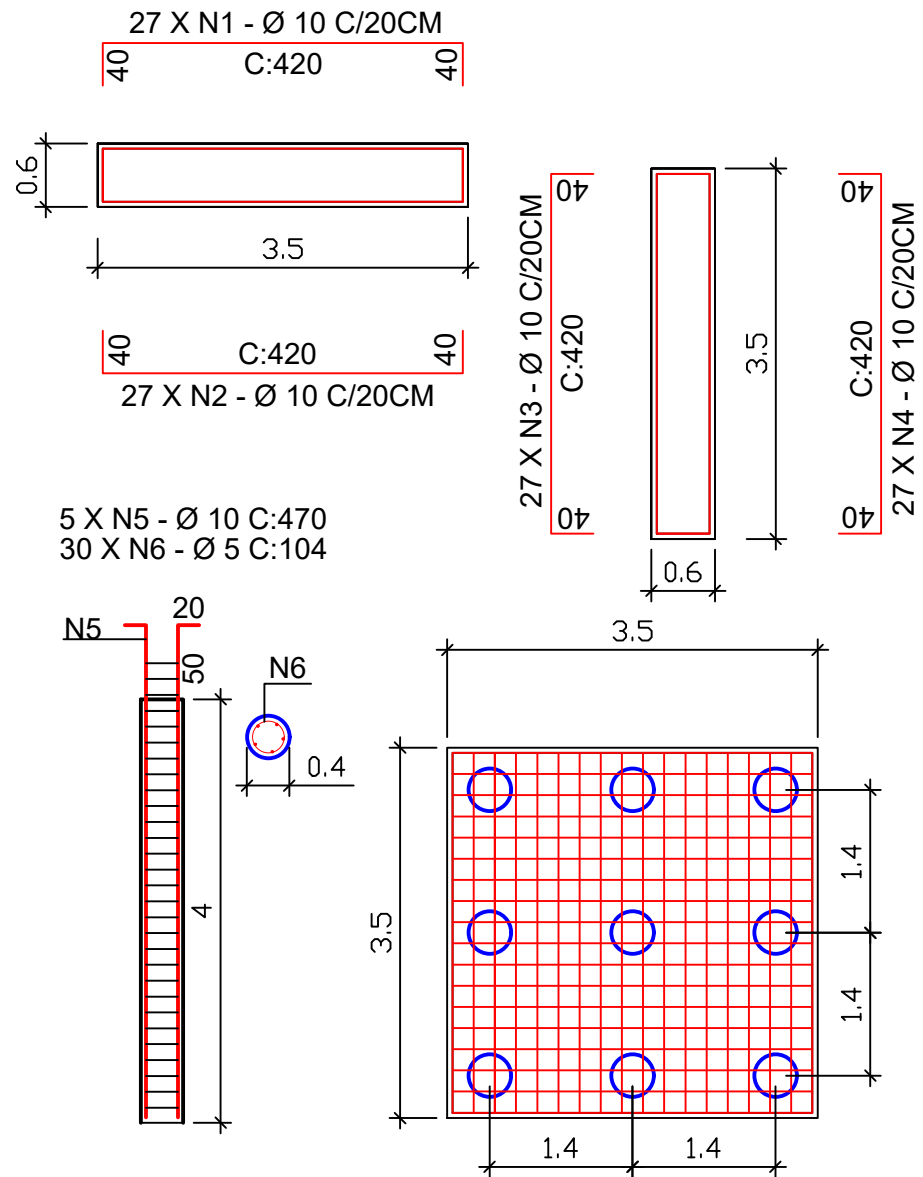

PROJETO HIDROSSANITÁRIO

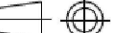

PROJETO HIDROSSANITÁRIO		CONTRATADO: Tallis Henrique Pereira Fonseca		SECRETARIA		5
		Endereço: Rua Tapajós, Nº21 Vila Nova, Fama - MG		SECRETARIA DE ATENÇÃO PRIMÁRIA À SAÚDE OBRA: CONSTRUÇÃO DE IMÓVEL COMERCIAL		
Contratado: CREA-MG: 284463/D		Telefone: CEL : (35) 9.9879-0332 Email: eng.tallishenrique@gmail.com		PROJETO UBS PORTE 1		Número Cliente: 47/2024
	PRO	VERIF	APROV	UNIDADE: (EXCETO INDICADO)		REFERÊNCIA: (1ºDIEDRO)
DATA	31/07/2024	31/07/2024		cm		
NOME				TÍTULO: PLANTA SANITÁRIO TERREO, NOTAS, LEGENDAS		
VISTO						
HIDR		ESCALA: INDICADAS NO DESENHO		DESENHO NÚMERO: 00001	MOD: HIDR	REVISÃO: 00
						FOLHA: 05/07