


CALÇADA DE ENTORNO

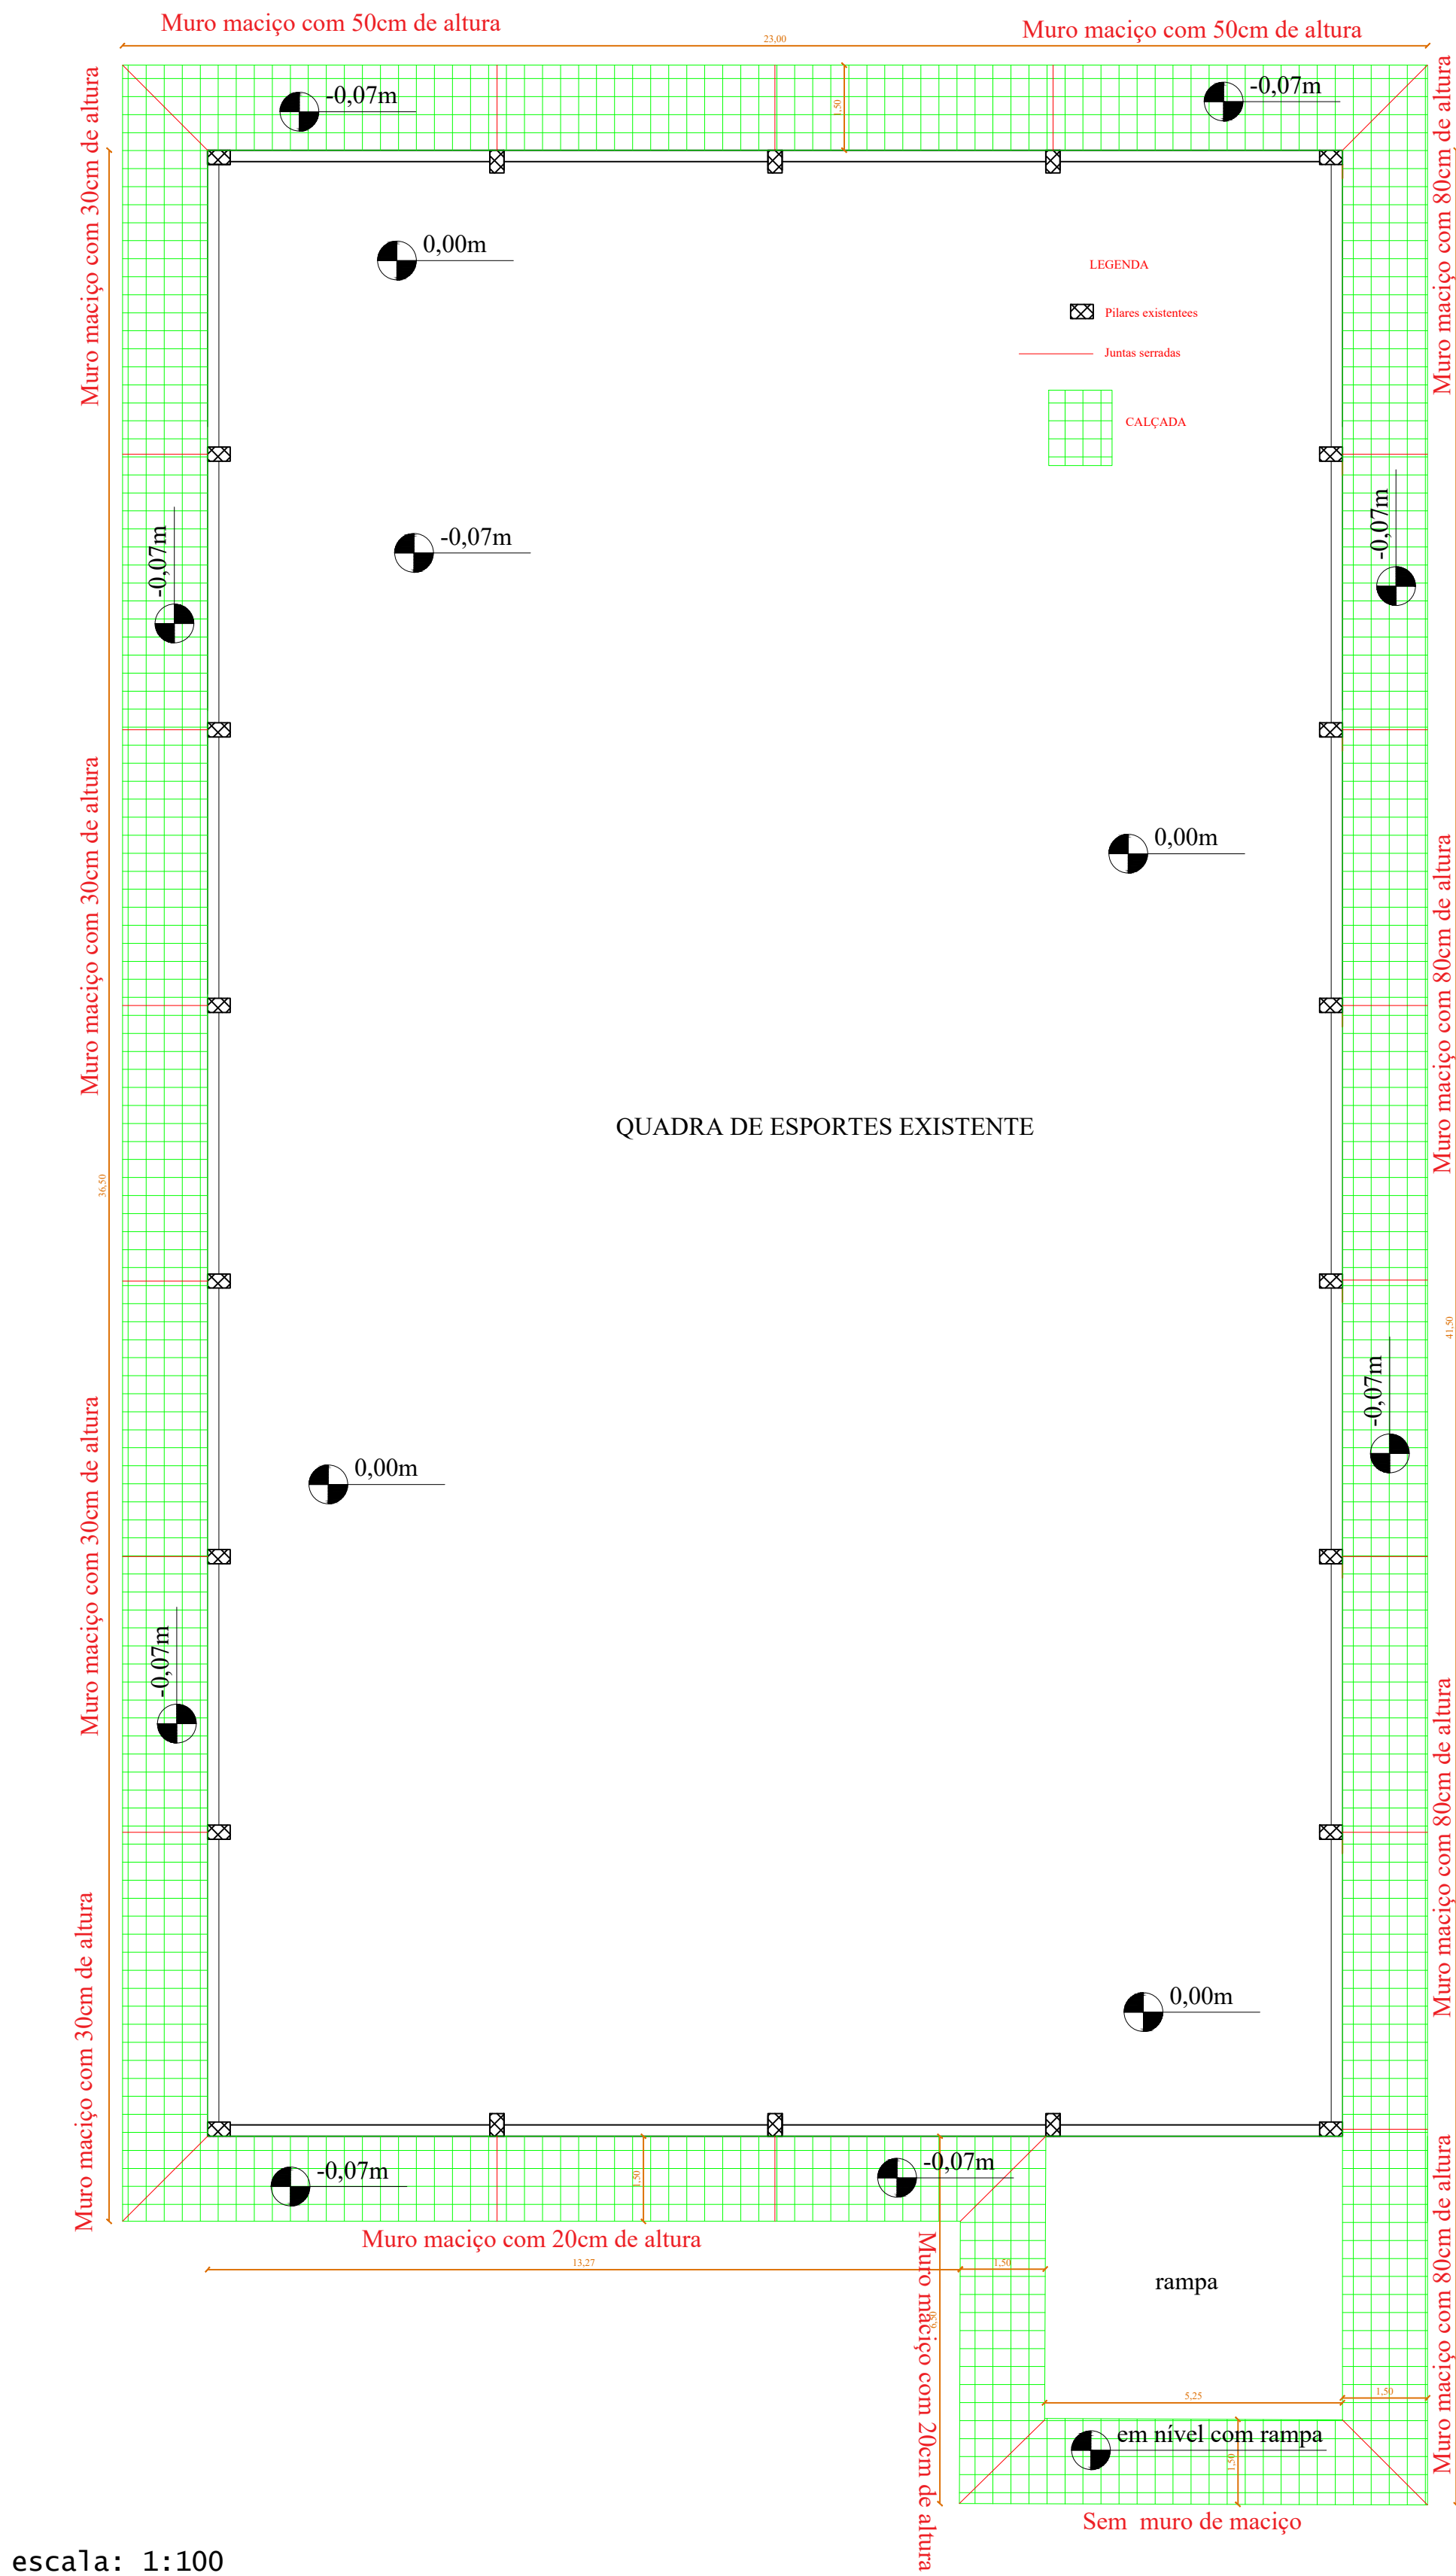

CALÇADA DE ENTORNO



NOTA 1: TODOS OS FUNCIONÁRIOS DEVERÃO ESTAR UTILIZANDO EQUIPAMENTO DE PROTEÇÃO INDIVIDUAL (uniforme, capacete, bota, cinto de segurança etc) FICANDO A OBRA SUJEITA A PARALIZAÇÃO QUANDO VERIFICADO A NÃO UTILIZAÇÃO DESTES.

NOTA 2: NENHUMA MODIFICAÇÃO NO PROJETO DEVE SER REALIZADA SEM CONSULTA E CONSENTIMENTO DO DEPARTAMENTO DE ENGENHARIA, ESTE QUE ATRAVES DE OFICIO PERMITIRA A MODIFICAÇÃO, CASO CONTRÁRIO O ITEM MODIFICADO FICA SUJEITO A DEMOLIÇÃO SEM DIREITO A ADITIVO.

DEPARTAMENTO MUNICIPAL DE ENGENHARIA

PROPRIETÁRIO: PREFEITURA MUNICIPAL TENENTE PORTELA	
PROJETO: AMPLIAÇÃO DA QUADRA POLIESPORTIVA CALÇADA E MURO	ÁREA CONSTRUÍDA: INDETERMINADA
LOCAL: Comunidade de Gamelinhas - ZONA RURAL (TENENTE PORTELA-RS)	DATA: MAIO/2019
RESPONSÁVEL TÉCNICO: Ronei Robson Pöerch	
ASSINATURA:	REGISTRO CREA: 128652-4
Responsável Técnico	PRANCHAS: 1/100 04/04
Proprietário	