
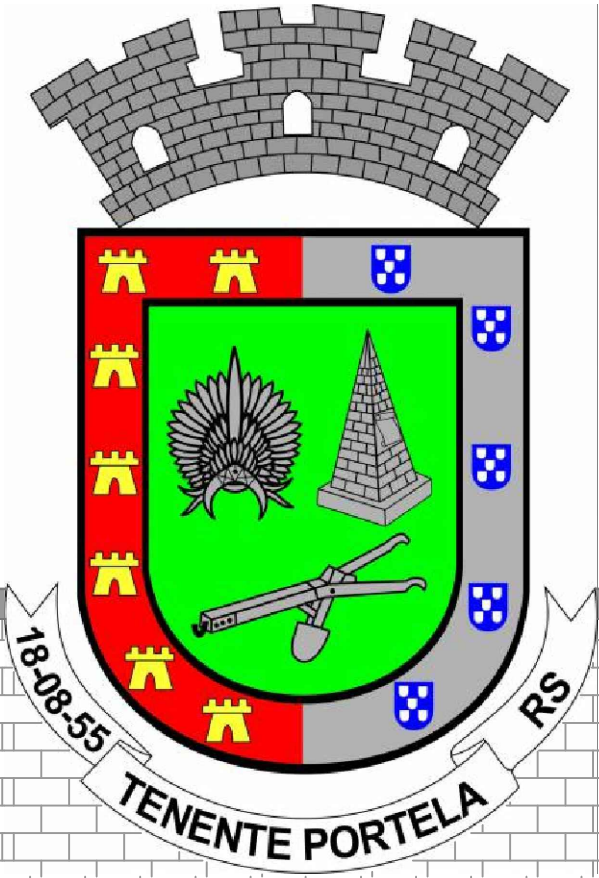


PERFIL TRANSVERSAL DOS TRECHOS (verificar em planta largura das ruas secundárias)

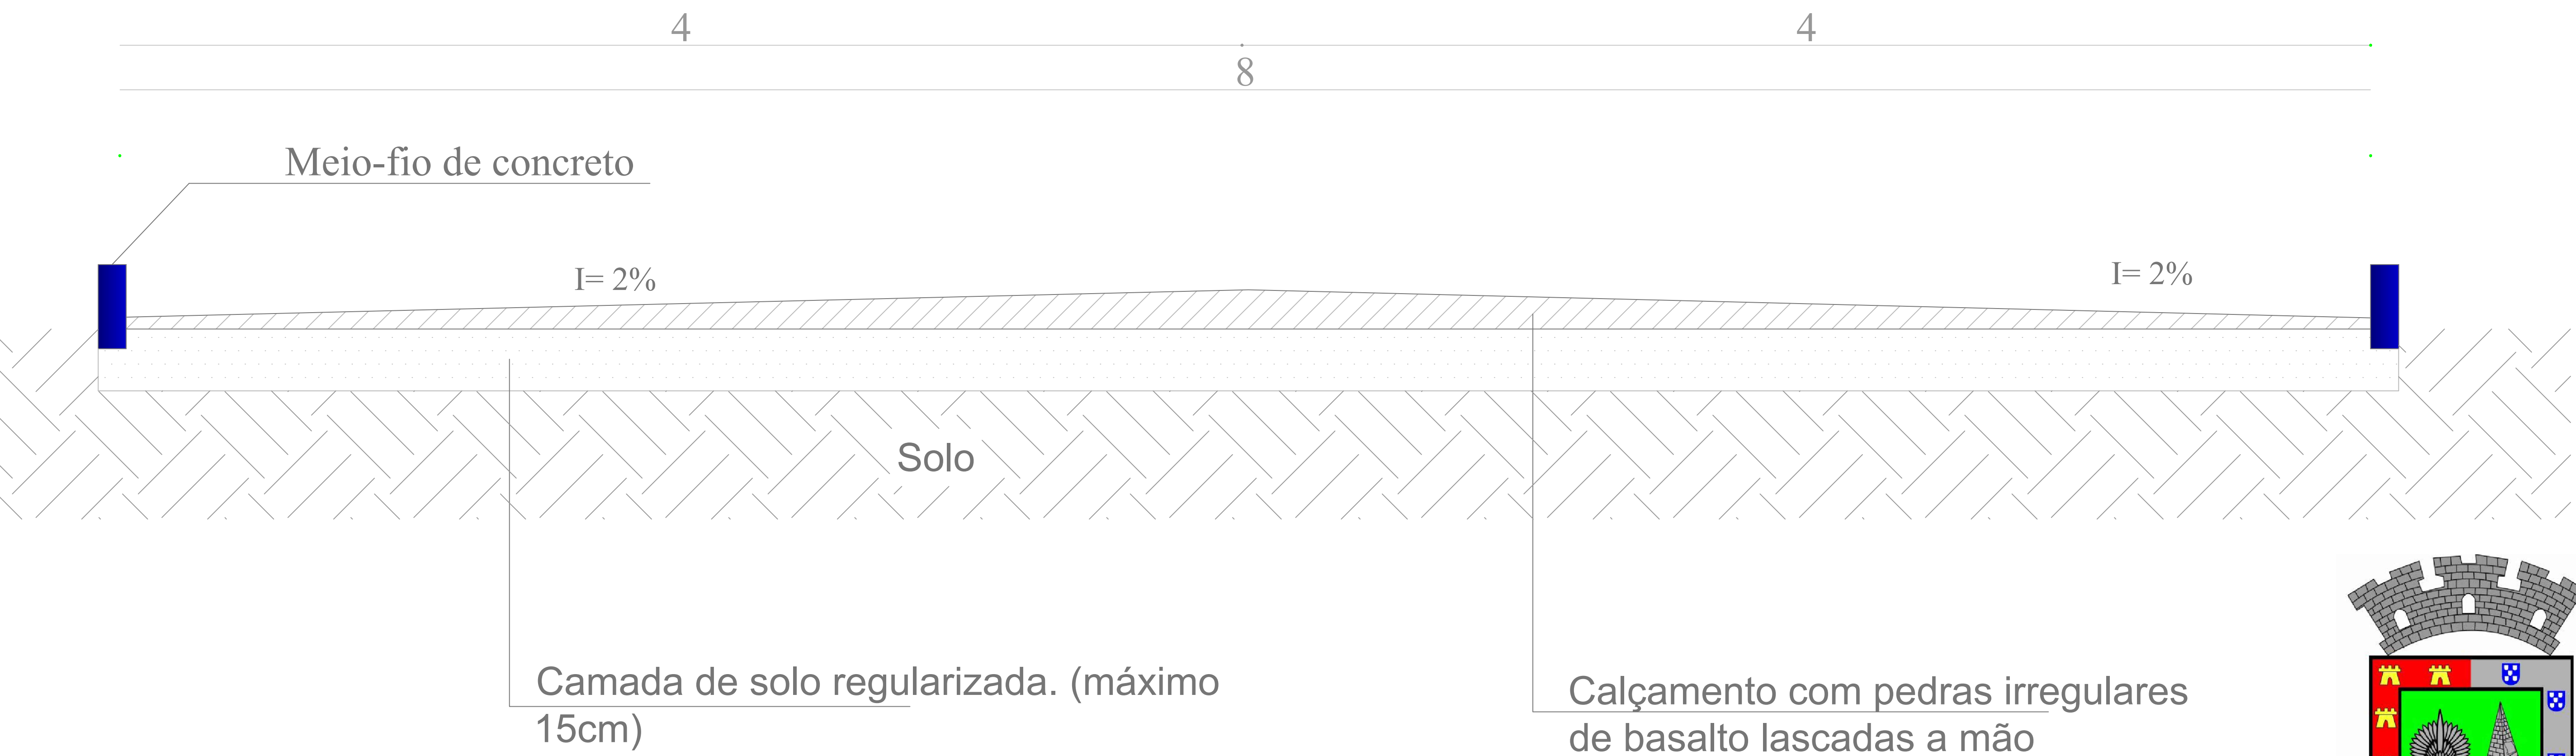

DEPARTAMENTO MUNICIPAL DE ENGENHARIA			
PREFEITURA MUNICIPAL TENENTE PORTELA			
PROJETO PAVIMENTAÇÃO COM PEDRAS IRREGULARES DE BASALTO E DRENAGEM PLUVIAL		ÁREA CONSTRUÍDA: 838,37m²	
CORTE		DATA: Agosto/2018	
		REGISTRO CREA: 128652-4	
		ESCALA: 1/35	PRANCHA: 03/03
Resp. Técnico		Proprietário	