


PLANTA DE FORMAS - SUPRAESTRUTURA- cobertura

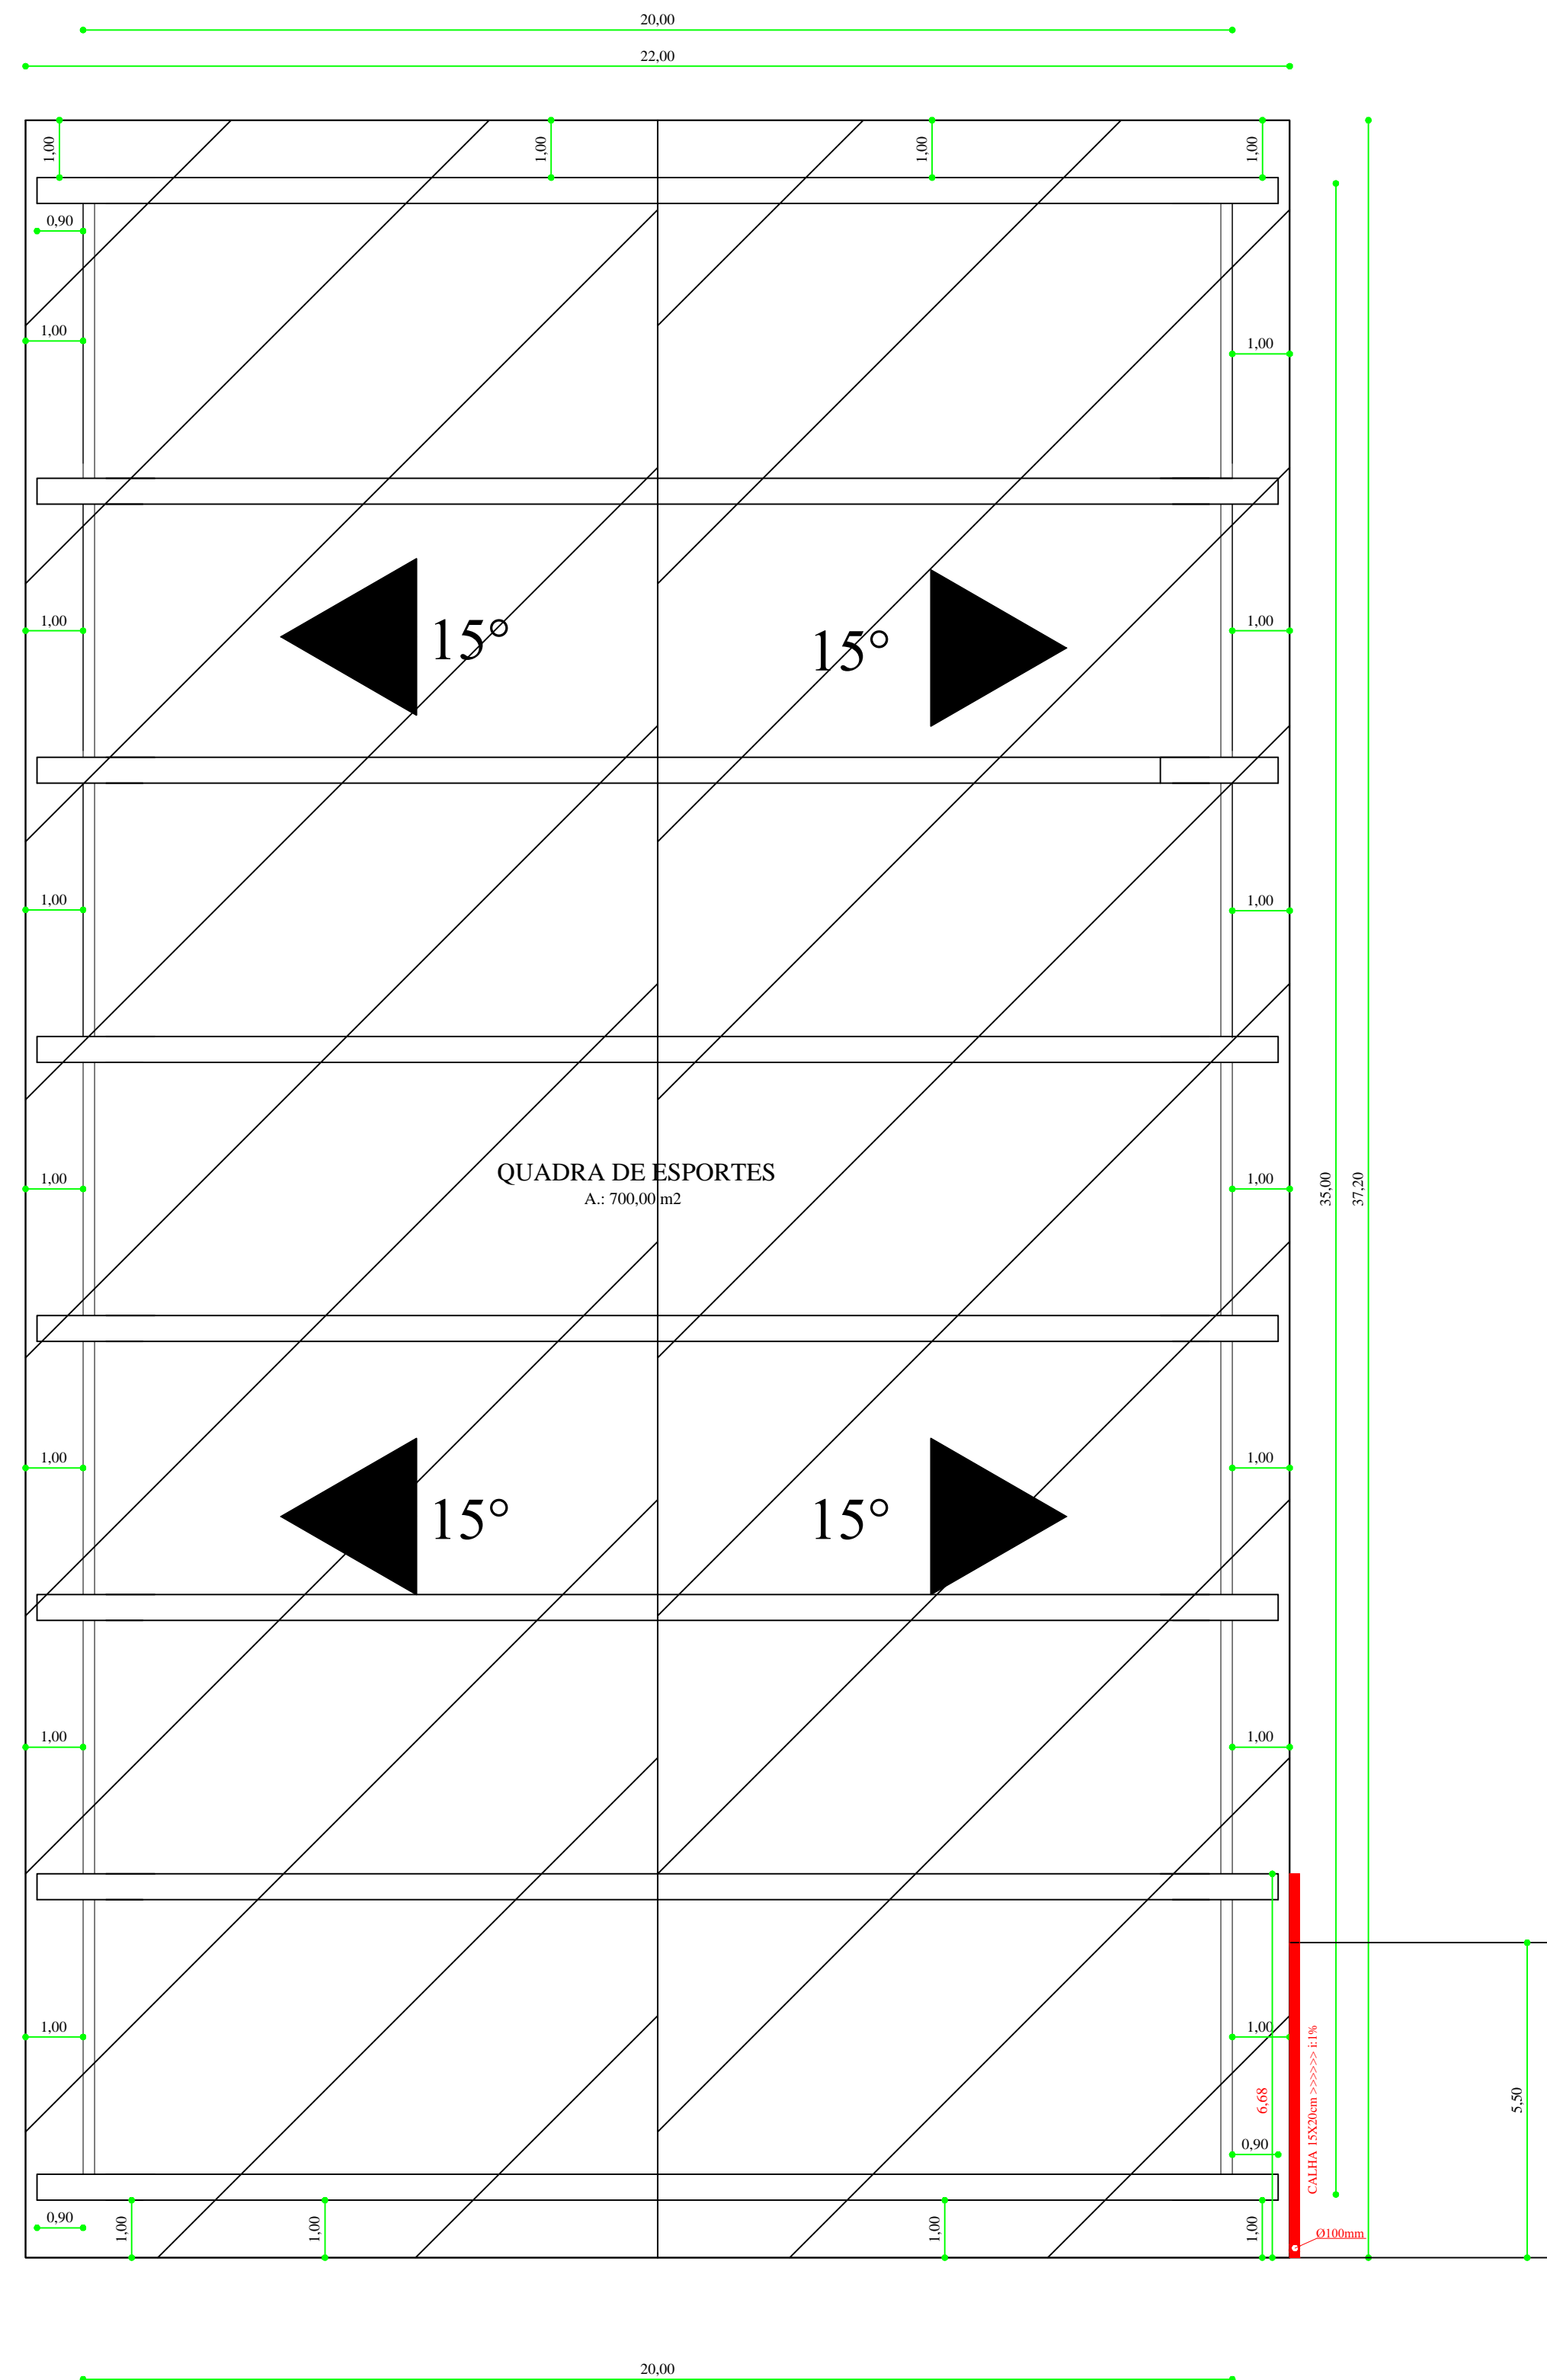

QUADRA DE ESPORTES

- 20 unidades de terças
perfil: "u" enrijecida chapa aço , e:
3,00mm dimensões: 127x50x17
(5,66KG/M) instaladas com pintura
anticorrosiva comprimento unitário:
37,20m
comprimento total: 744m
obs: 5,66 kg/m

NOTA 2: NENHUMA MODIFICAÇÃO NO PROJETO DEVE SER REALIZADA SEM CONSULTA E CONSENTIMENTO DO DEPARTAMENTO DE ENGENHARIA, ESTE QUE ATRAVES DE OFICIO PERMITIRA A MODIFICAÇÃO, CASO CONTRÁRIO O ITEM MODIFICADO FICA SUJEITO A DEMOLIÇÃO SEM DIREITO A ADITIVO.



DEPARTAMENTO MUNICIPAL DE ENGENHARIA

PROPRIETÁRIO:		PREFEITURA MUNICIPAL TENENTE PORTELA	
PROJETO:	QUADRA POLIESPORTIVA COBERTURA	ÁREA CONSTRUÍDA:	727,50 m²
LOCAL:	LAJEADO LEÃO - ZONA RURAL (TENENTE PORTELA)	DATA:	fev/2017
CIENTE COM O PROJETO:			
Representante legal da empresa			
RESPONSÁVEL TÉCNICO:	Ronei Robson Pöerch	REGISTRO CREA:	128652-4
ASSINATURA:		ESCALA:	1/100
	Proprietário	PRANCHA:	03/11