



## PLANTA DE FORMAS - SUPRAESTRUTURA-viga intermediária

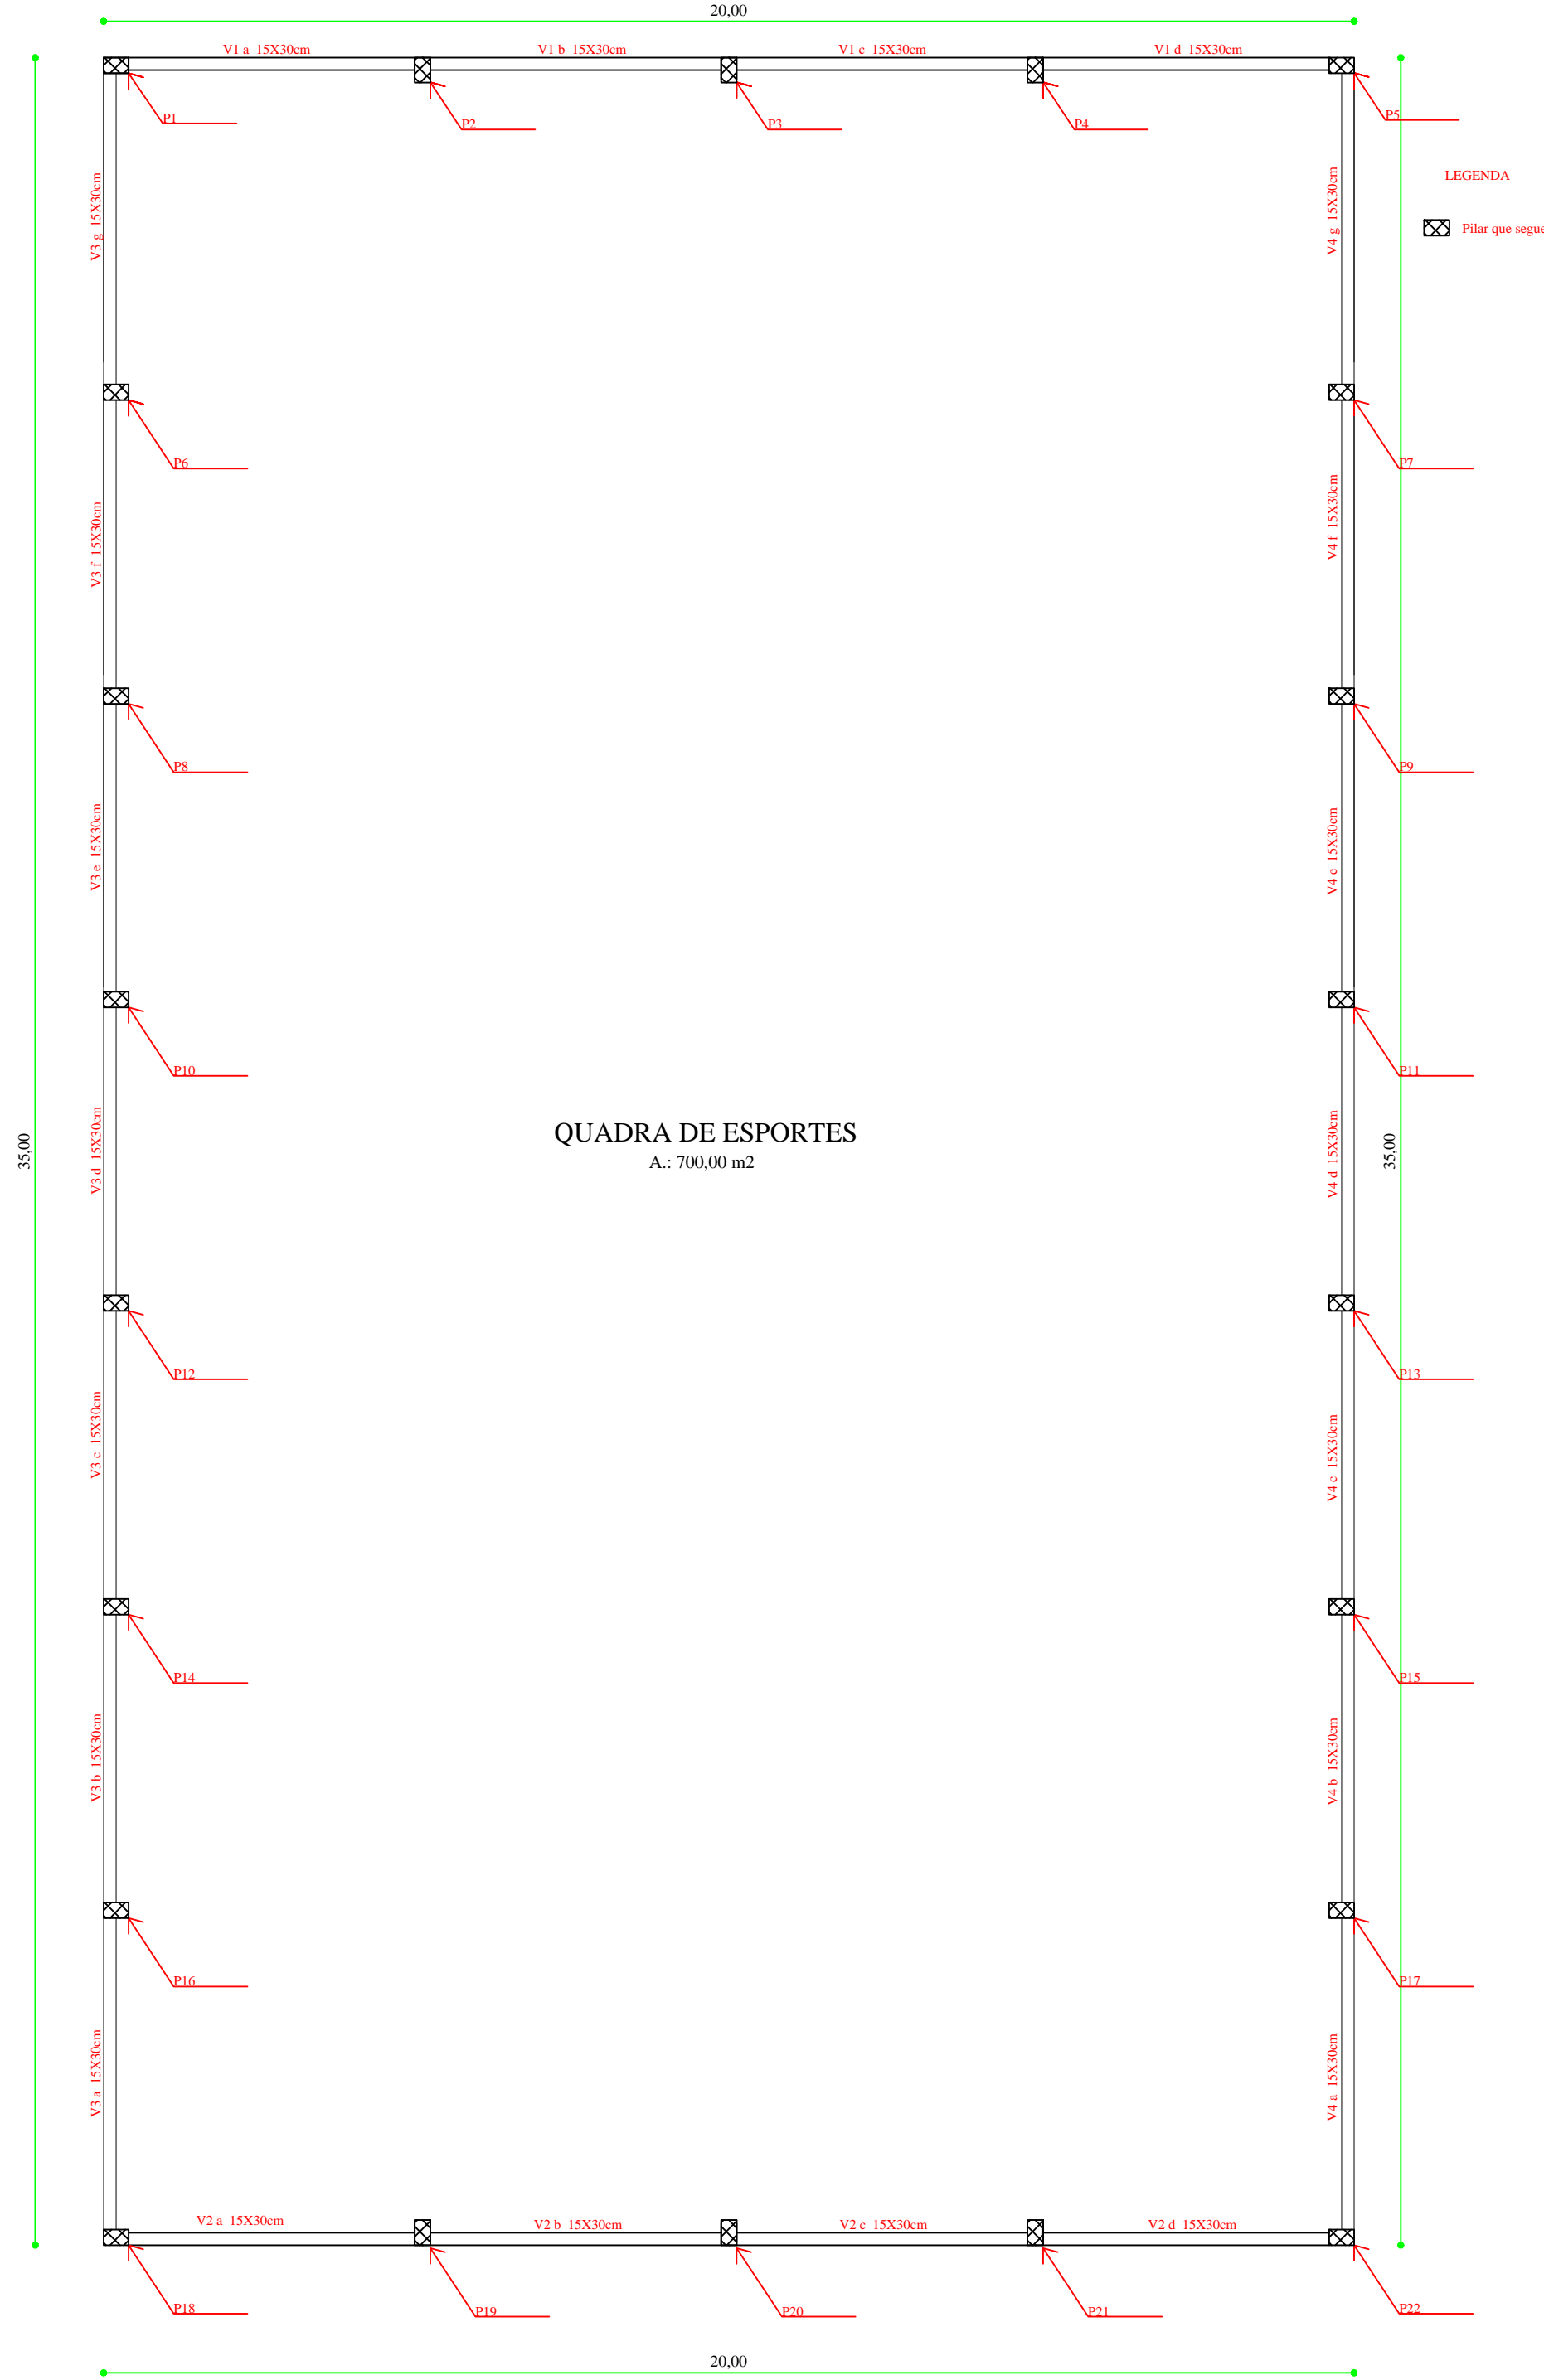


## PLANTA DE FORMAS - FUNDAÇÃO- viga baldrame

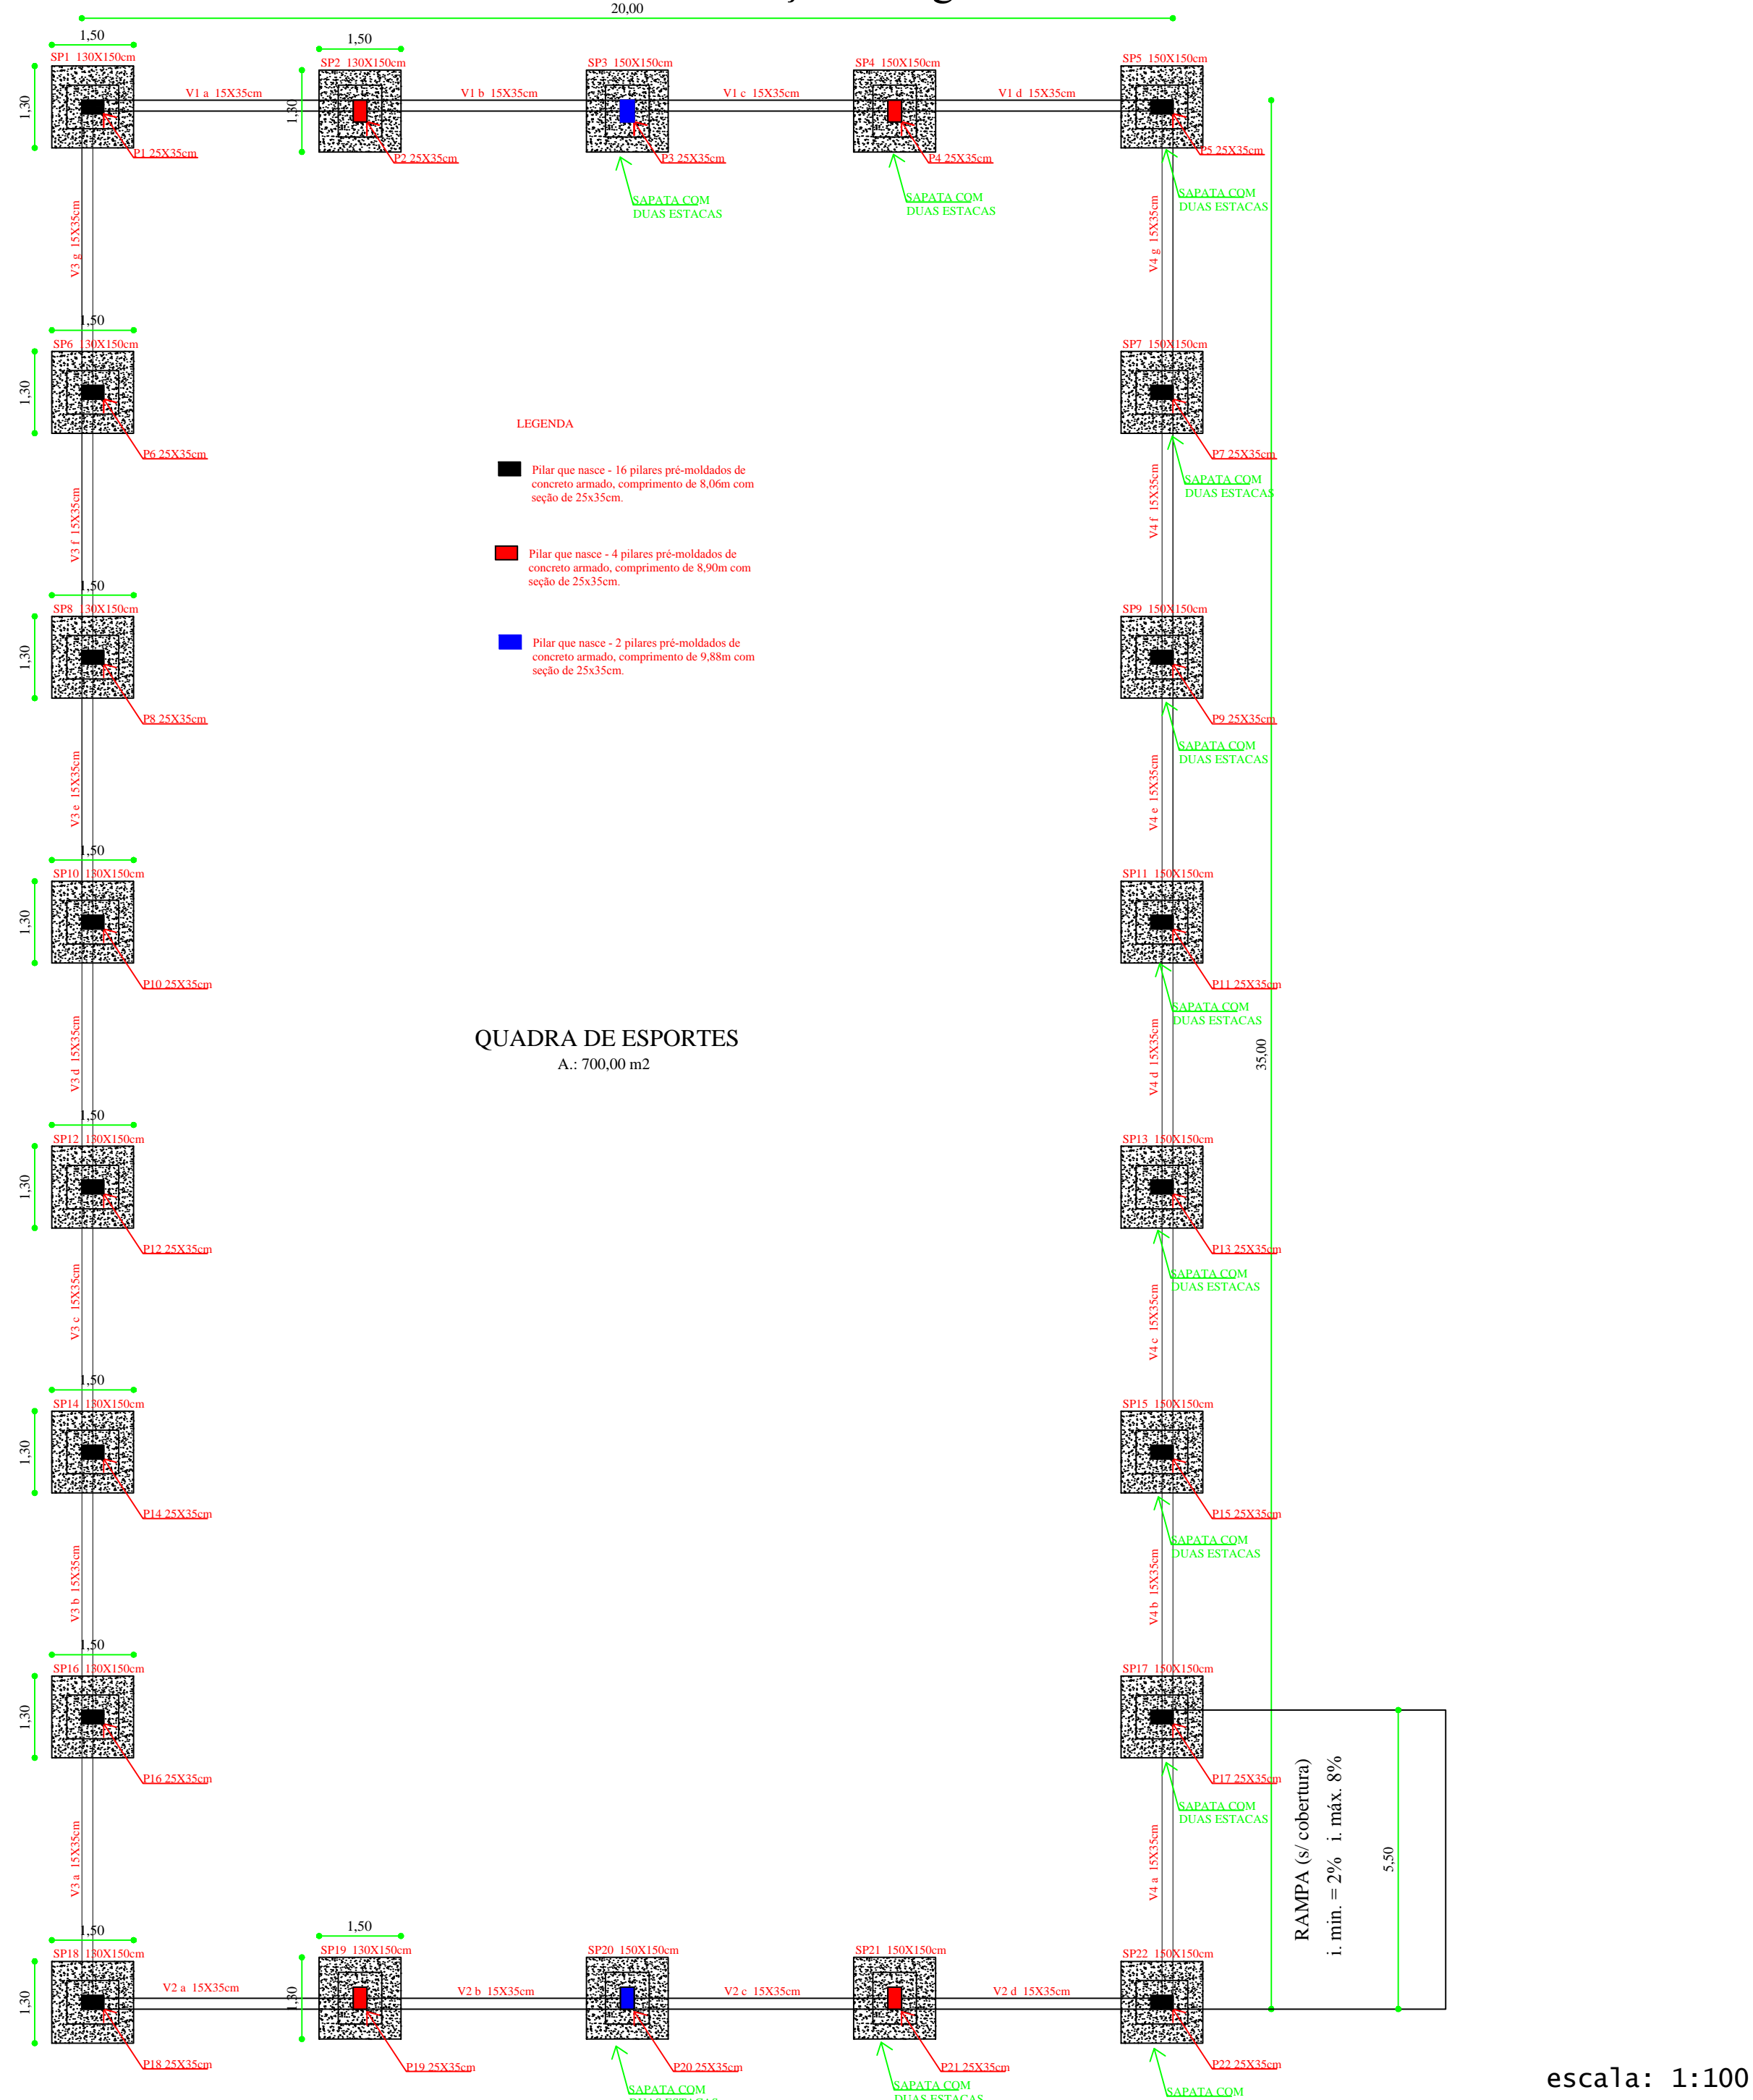



NOTA 1: TODOS OS FUNCIONÁRIOS DEVERÃO ESTAR UTILIZANDO EQUIPAMENTO DE PROTEÇÃO INDIVIDUAL (uniforme, capacete, bota, cinto de segurança etc) FICANDO A OBRA SUJEITA A PARALIZAÇÃO QUANDO VERIFICADO A NÃO UTILIZAÇÃO DESTES.

NOTA 2: NENHUMA MODIFICAÇÃO NO PROJETO DEVE SER REALIZADA SEM CONSULTA E CONSENTIMENTO DO DEPARTAMENTO DE ENGENHARIA, ESTE QUE ATRAVES DE OFICIO PERMITIRA A MODIFICAÇÃO, CASO CONTRÁRIO O ITEM MODIFICADO FICA SUJEITO A DEMOLIÇÃO SEM DIREITO A ADITIVO.

### Detalhe Sapatas sem estacas

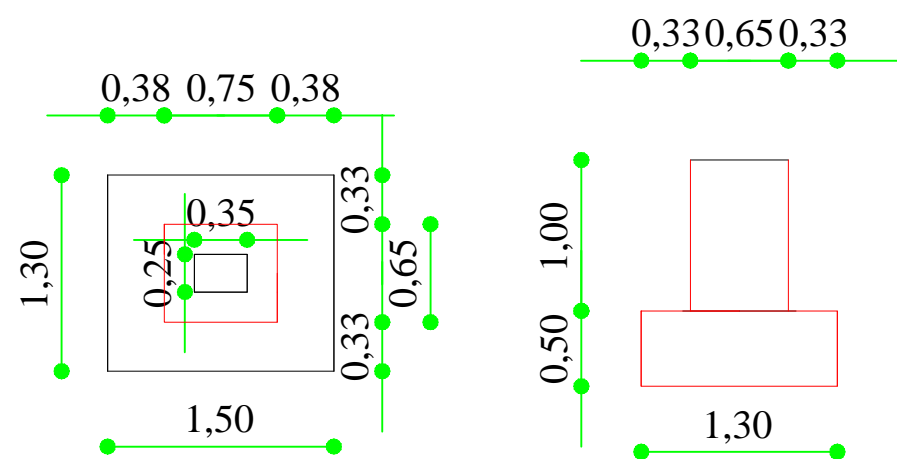

### Detalhe Sapatas com duas estacas

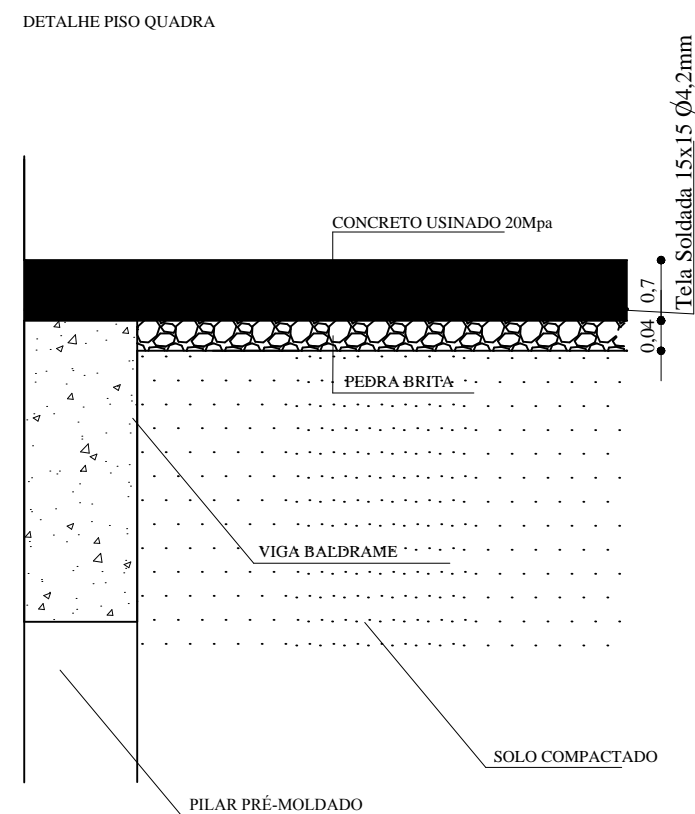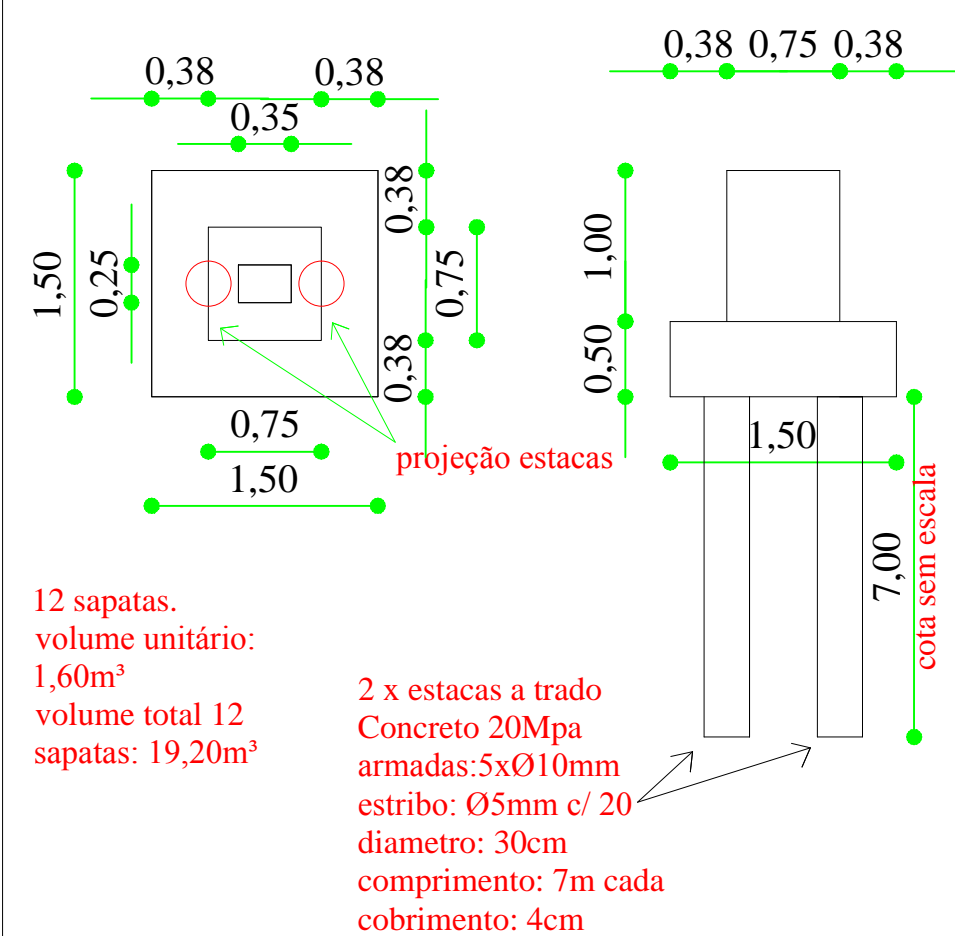

DEPARTAMENTO MUNICIPAL DE ENGENHARIA

PROPRIETÁRIO: PREFEITURA MUNICIPAL TENENTE PORTELA

PROJETO: QUADRA POLIESPORTIVA  
FUNDAÇÃO E VIGAS INTERMEDIÁRIAS

ÁREA CONSTRUÍDA:  
727,50 m²

LOCAL: LAJEADO LEÃO - ZONA RURAL (TENENTE PORTELA)

DATA:  
fev/2017

CIENTE COM O PROJETO:  
Representante legal da empresa

RESPONSÁVEL TÉCNICO: Ronei Robson Pöerch

REGISTRO CREA:  
128652-4

ASSINATURA:

ESCALA:  
1/100  
PRANCHA:  
01/11

Responsável Técnico

Proprietário