



PLANTA DE FORMAS - SUPRAESTRUTURA- cobertura- estrutura metálica

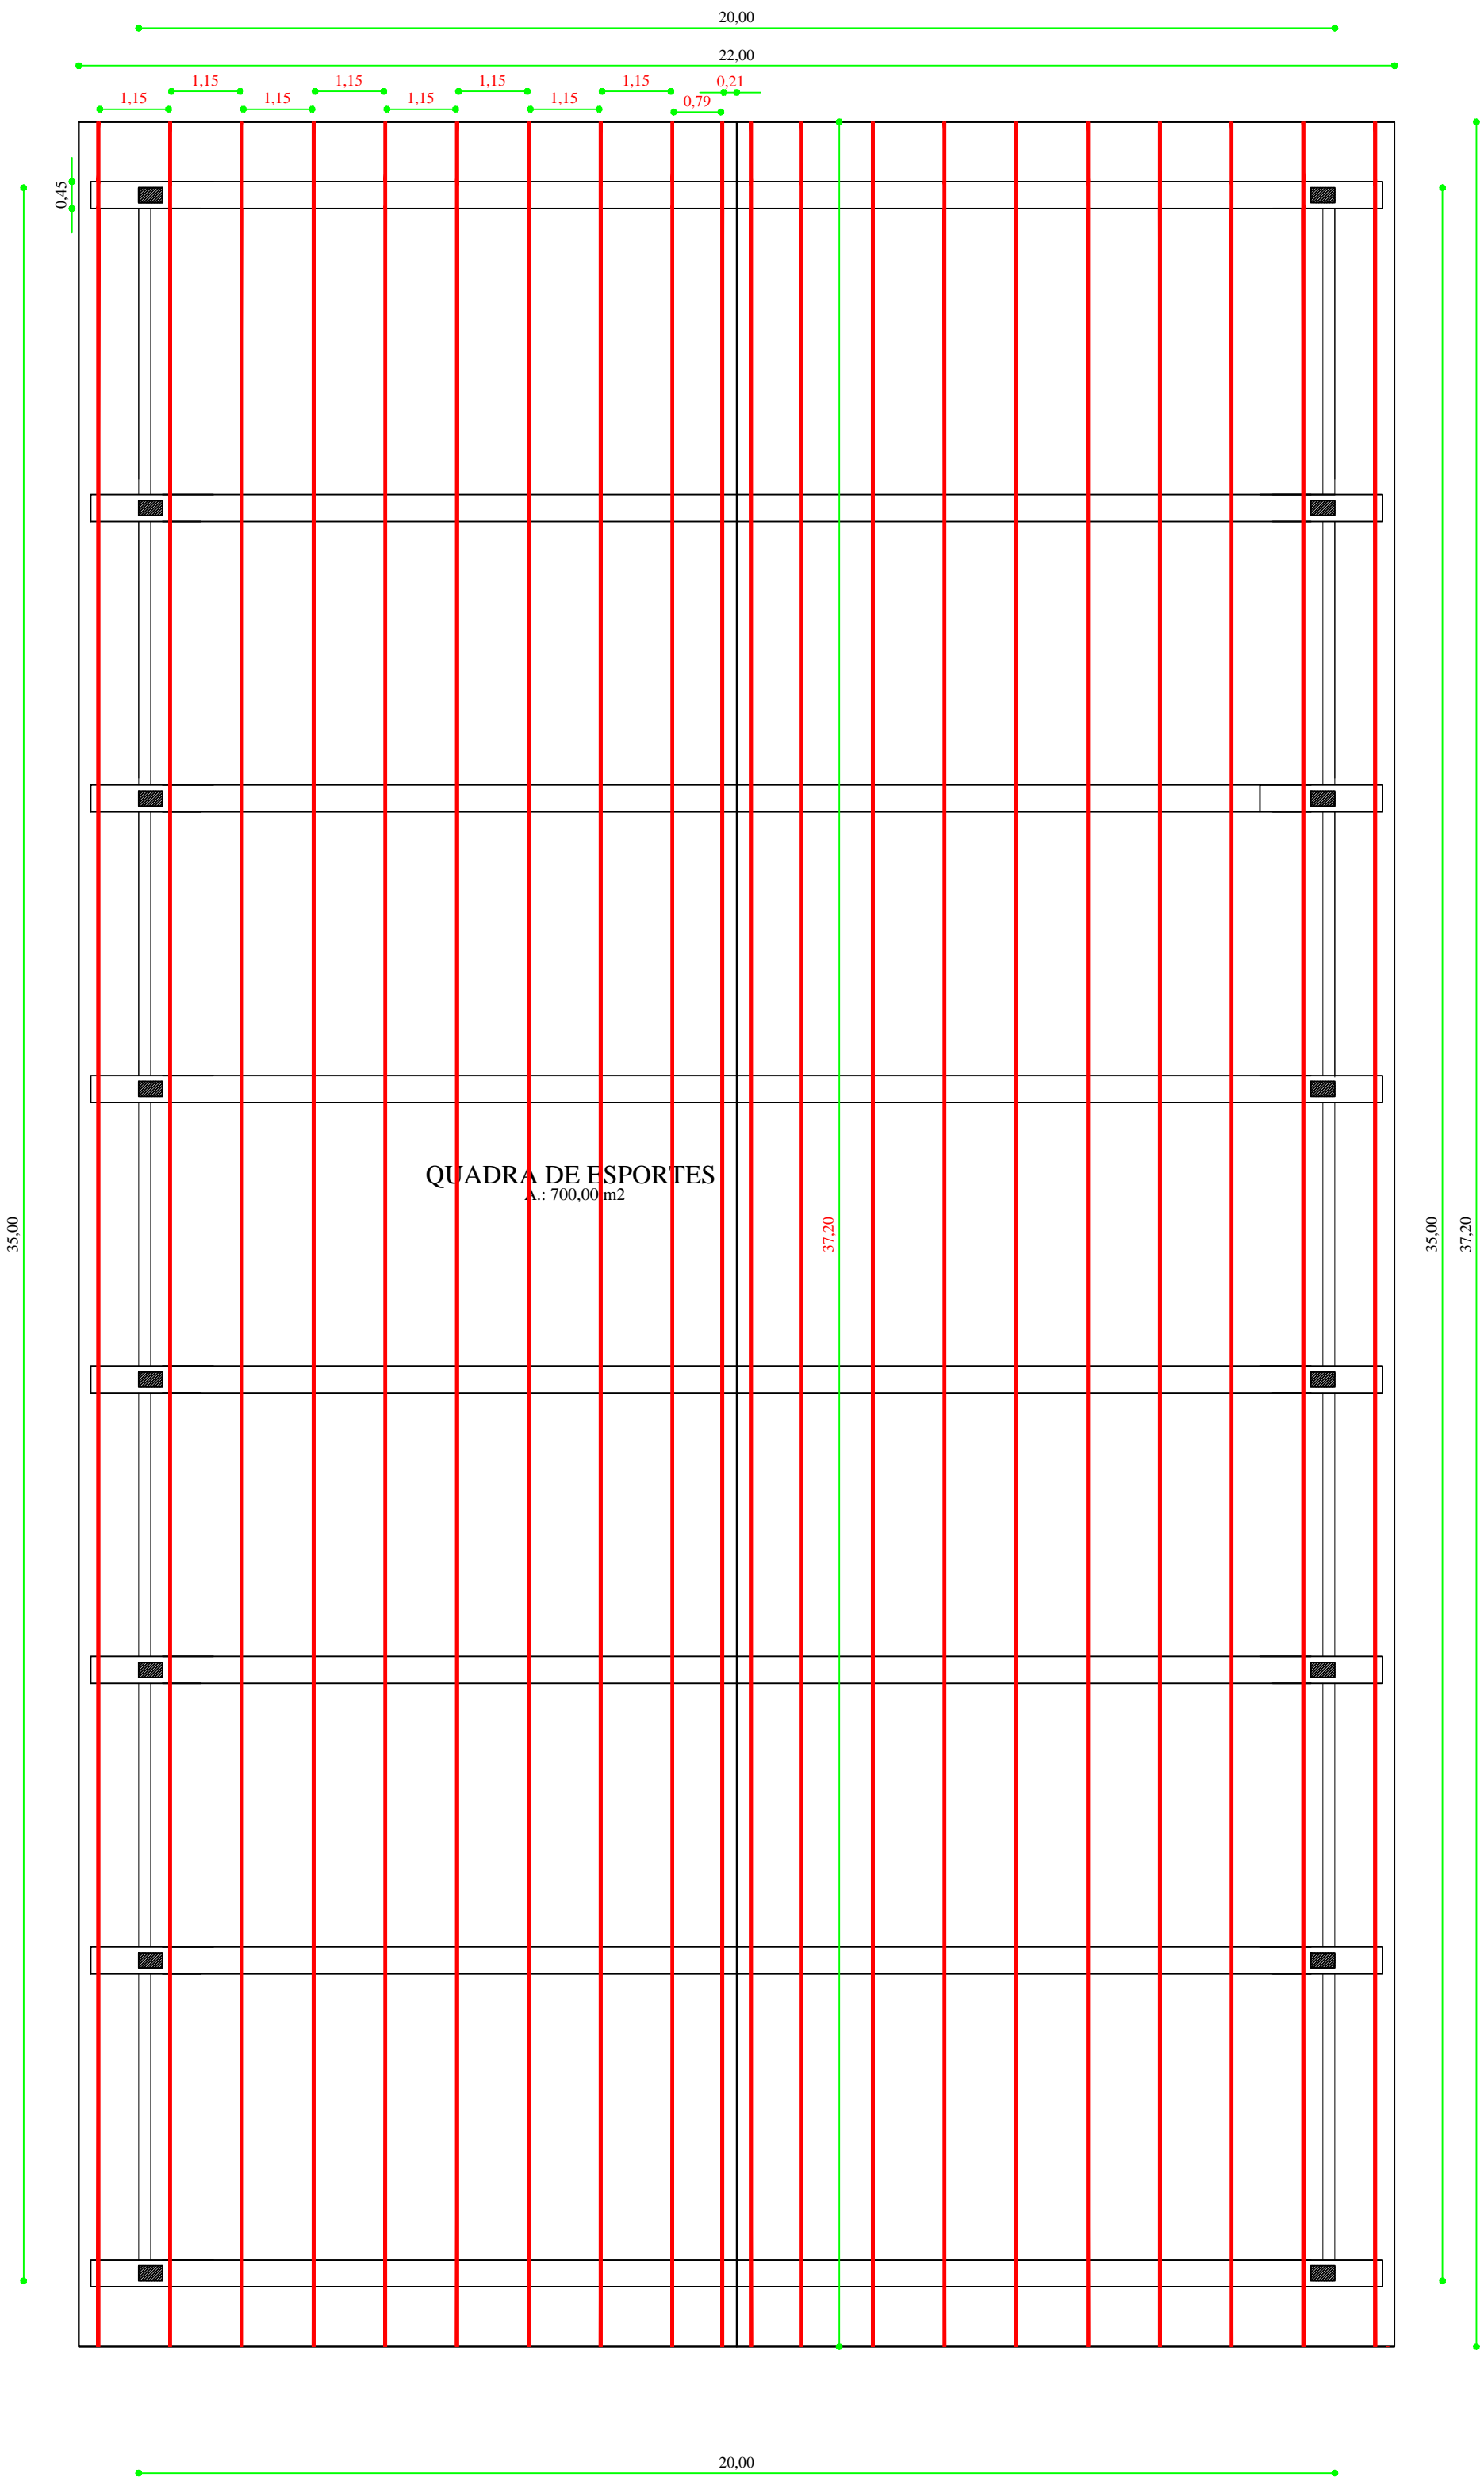

Legenda

— 20 unidades de terças
perfil: "u" enrijecida
127x50x17mm esp: 2,65mm
comprimento unitário: 37,20m
comprimento total: 744m
obs: 5,01 kg/m

PLANTA DE FORMAS - SUPRAESTRUTURA- cobertura

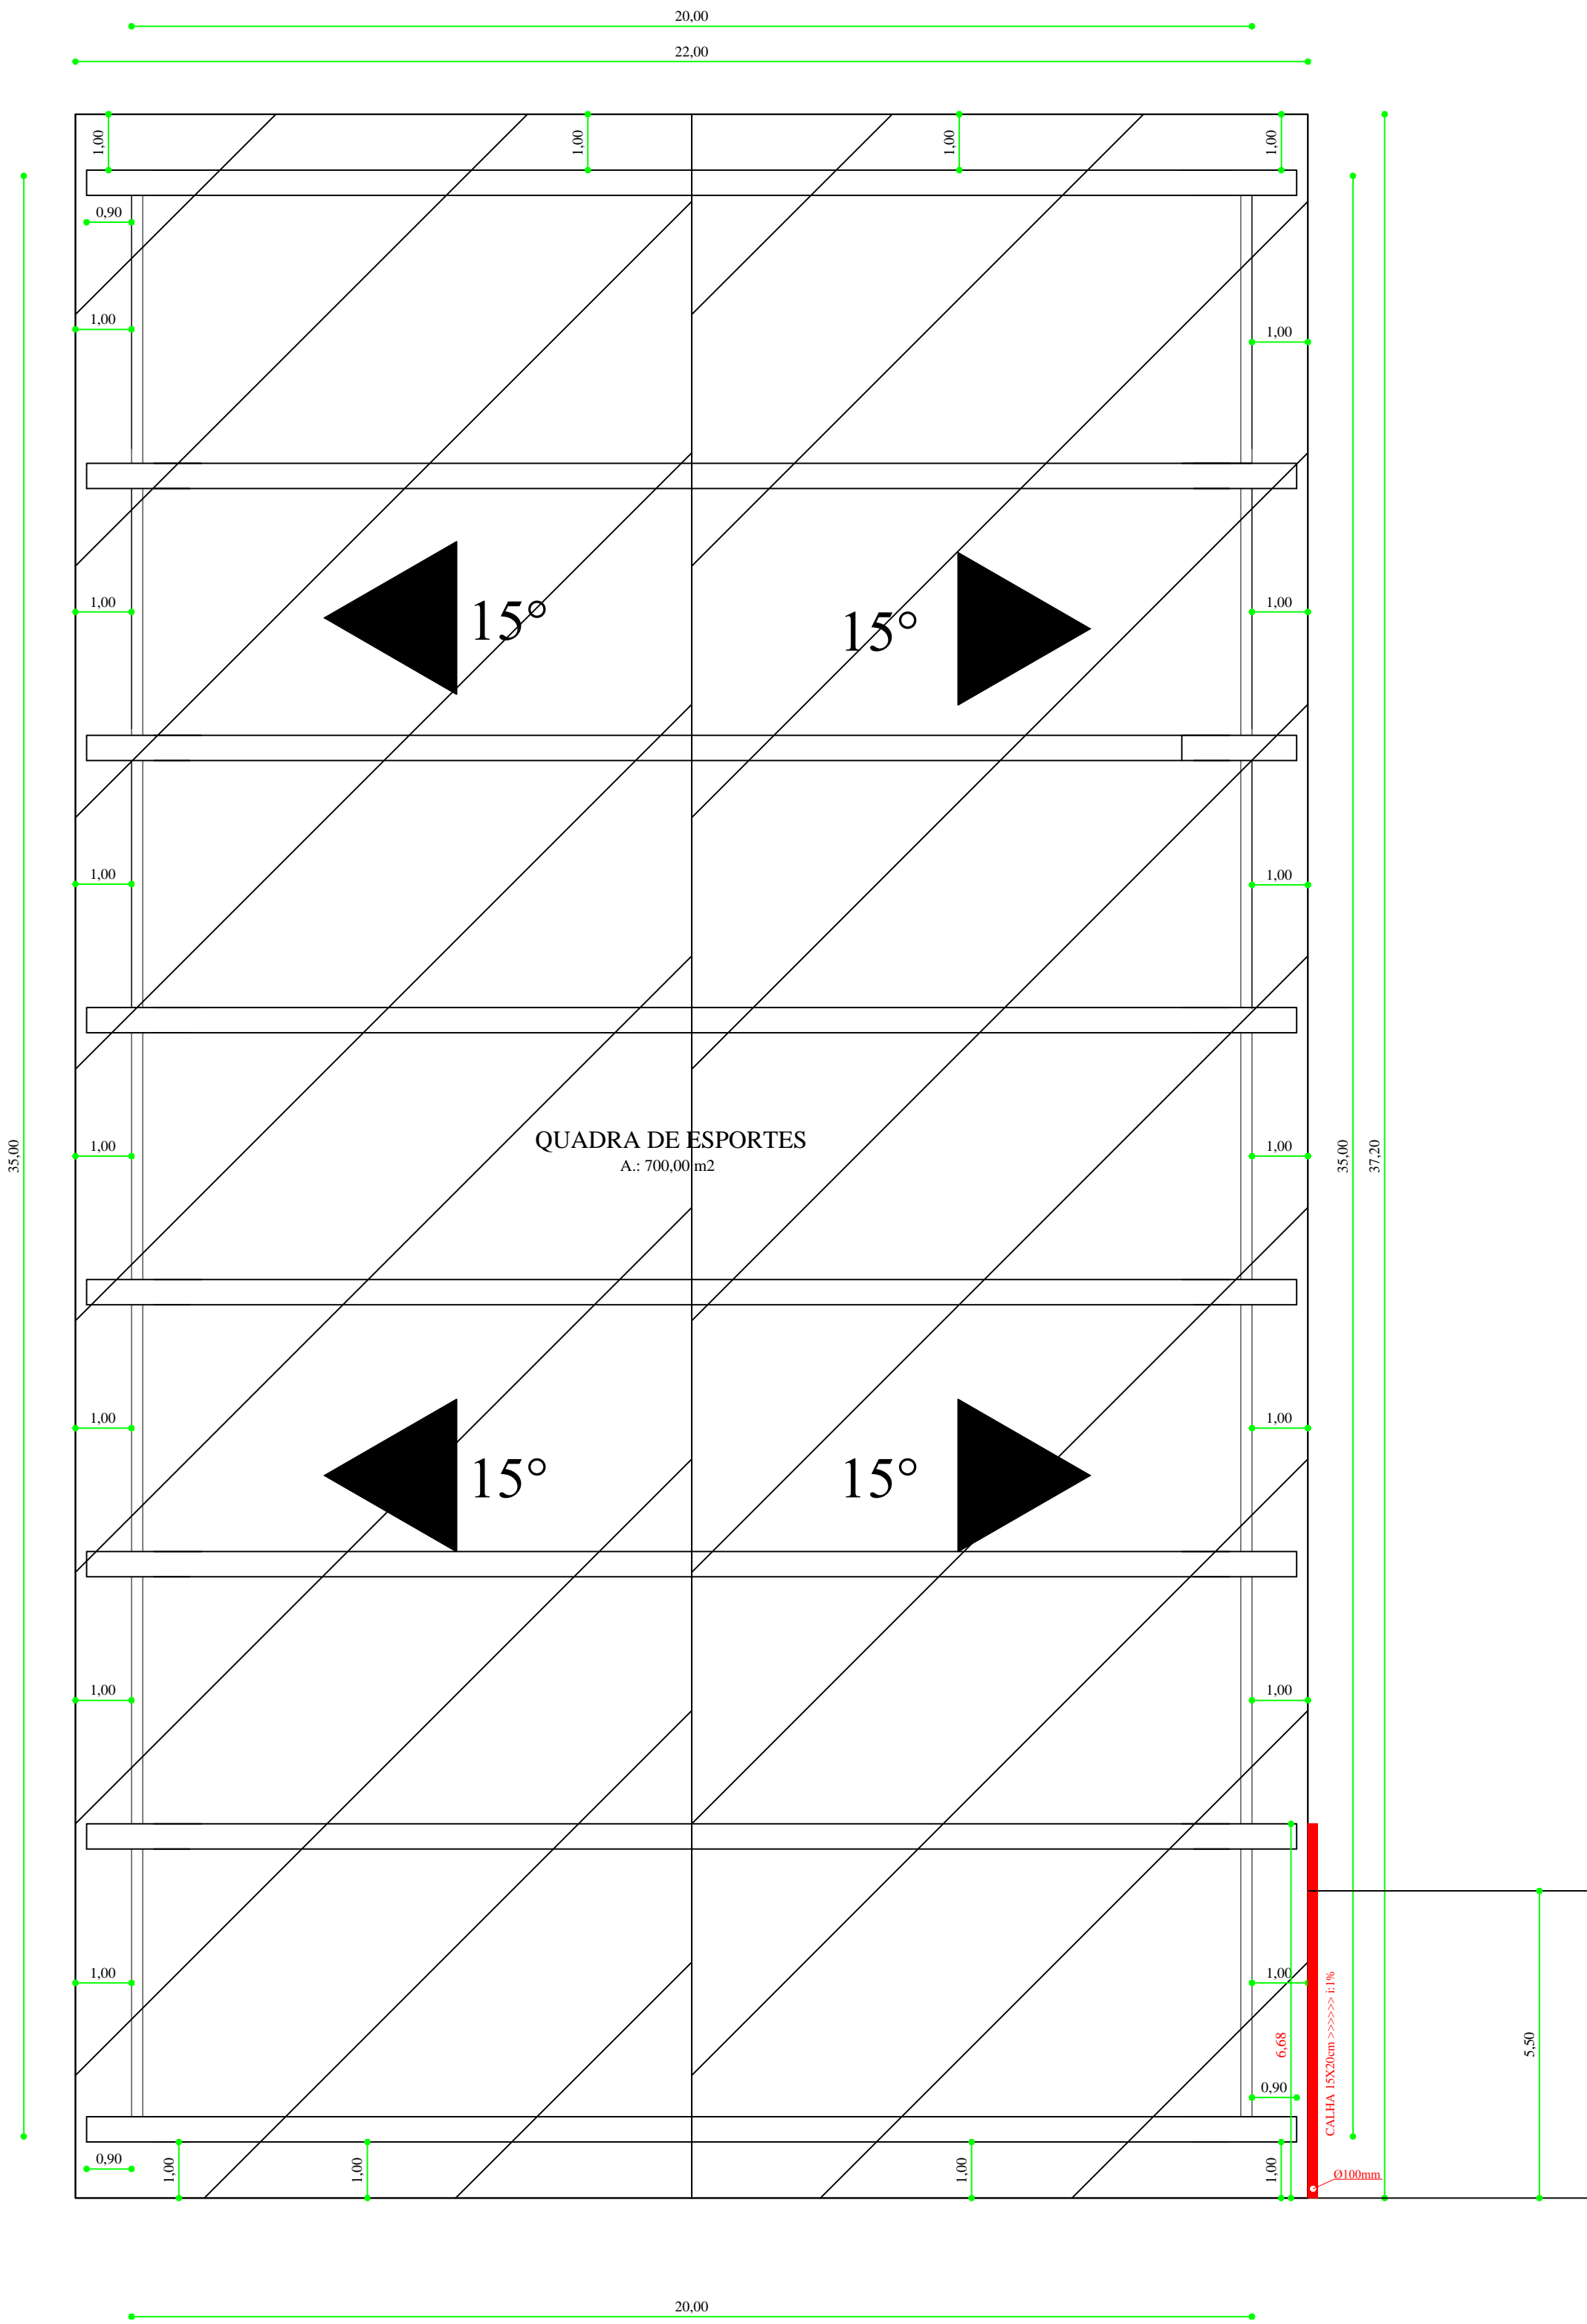

NOTA 1: TODOS OS FUNCIONÁRIOS DEVERÃO ESTAR UTILIZANDO EQUIPAMENTO DE PROTEÇÃO INDIVIDUAL (uniforme, capacete, bota, cinto de segurança etc) FICANDO A OBRA SUJEITA A PARALIZAÇÃO QUANDO VERIFICADO A NÃO UTILIZAÇÃO DESTES.

NOTA 2: NENHUMA MODIFICAÇÃO NO PROJETO DEVE SER REALIZADA SEM CONSULTA E CONSENTIMENTO DO DEPARTAMENTO DE ENGENHARIA, ESTE QUE ATRAVES DE OFICIO PERMITIRA A MODIFICAÇÃO, CASO CONTRÁRIO O ITEM MODIFICADO FICA SUJEITO A DEMOLIÇÃO SEM DIREITO A ADITIVO.

PLANTA			
COBERTURA			
PROPRIETÁRIO:			
PREFEITURA MUNICIPAL TENENTE PORTELA			
PROJETO:		ÁREA CONSTRUÍDA:	
QUADRA POLIESPORTIVA		727,50 m²	
LOCAL:		MUNICÍPIO:	
Linha Becker - Zona Rural TENENTE PORTELA - RS		TENENTE PORTELA - RS	
RESPOSNÁVEL TÉCNICO:		REGISTRO CREA:	
RONEI ROBSON PÖERCH ENGENHEIRO CIVIL		CREA 128652-4	
ASSINATURA:			PRANCHA: 3/11
RESPONSÁVEL TÉCNICO:		PROPRIETÁRIO:	
ESCALA:		DATA:	
1:100		ABRIL - 2015	