


LEGENDA

- BOCA DE LOBO 1,30X1,30X1,60 m - 4 UNID.
- BOCA DE LOBO 1,50X1,50X1,80 m - 1 UNID.
- TUBO DE CONCRETO ARMADO Ø 60 cm : 32,00 m
- TUBO DE CONCRETO SIMPLES Ø 60 cm: 95,00 m
- TUBO DE CONCRETO ARMADO Ø 80 cm: 148,00 m
- SENTIDO ESCOAMENTO ÁGUAS PLUVIAIS

PAVIMENTAÇÃO ASFÁLTICA  
RUA GUARITA: 1.960,00 m²

PAVIMENTAÇÃO ASFÁLTICA  
RUA JACOB GHELLER: 890,40 m²

TOTAL: 2.850,40 m²

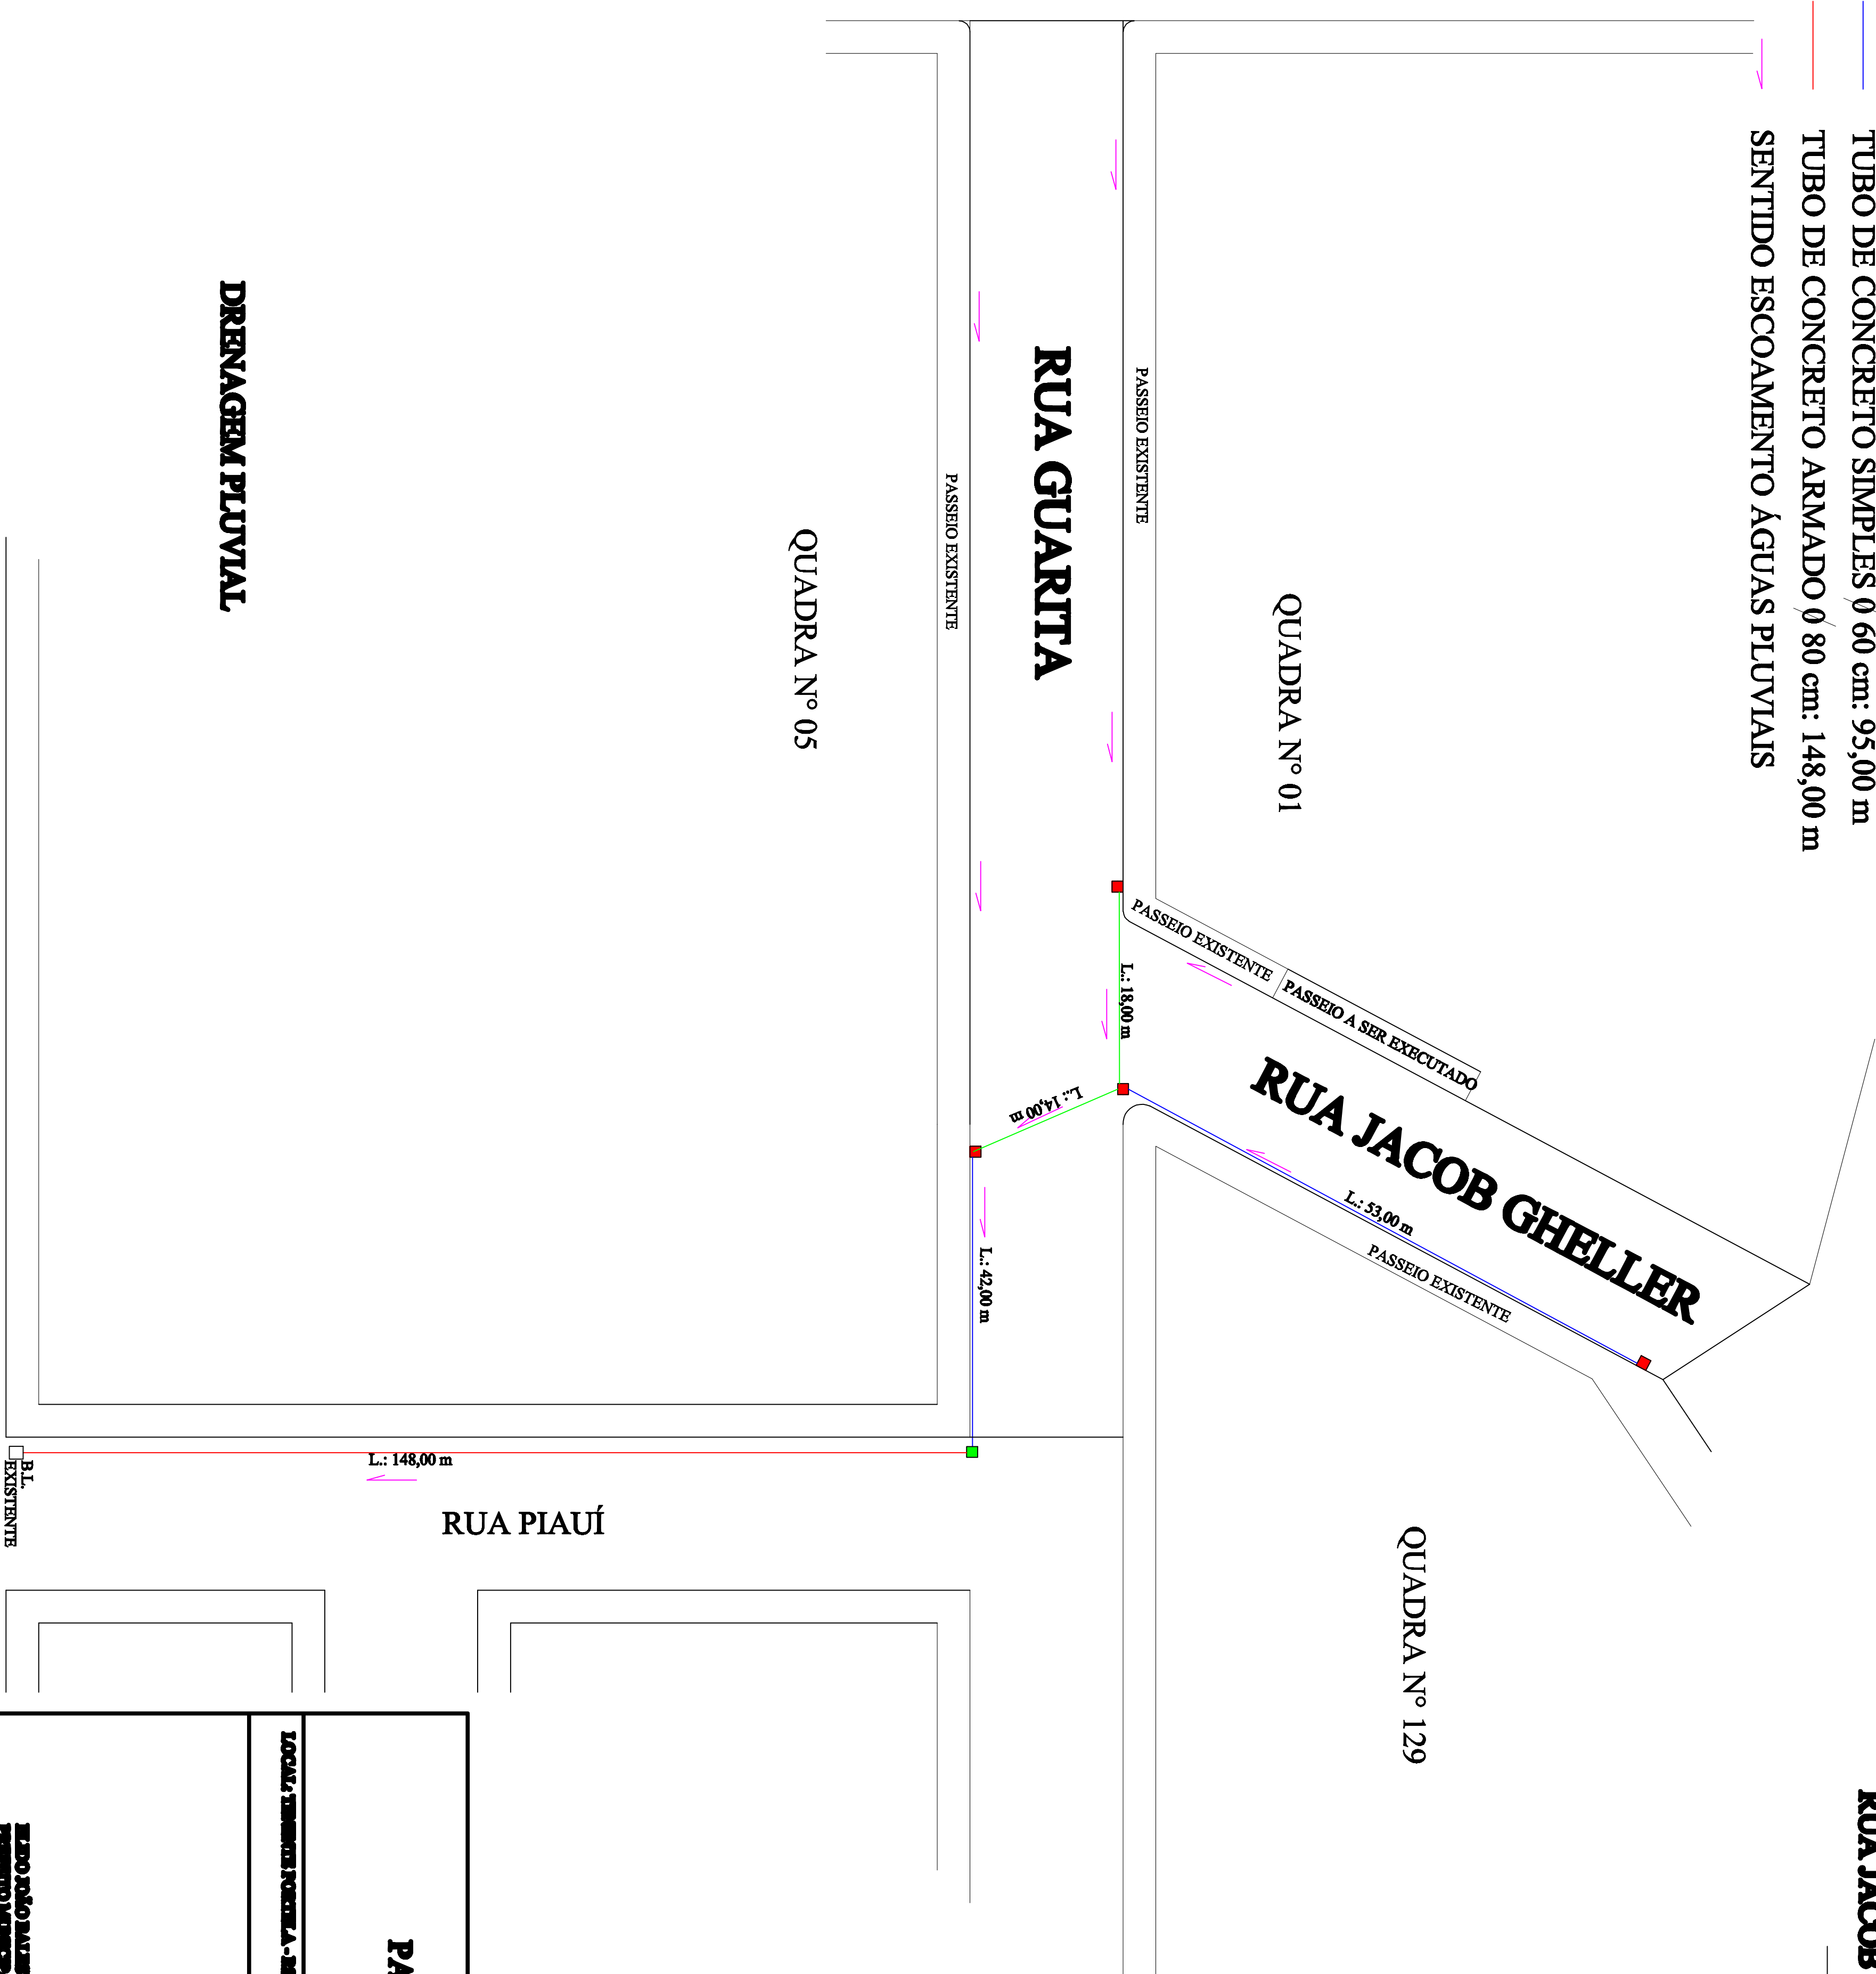

|   |                         |   |
|---|-------------------------|---|
| PAVIMENTAÇÃO ASFÁLTICA                        |                         | PRANCHA: 03                                       |
| DRENAGEM PLUVIAL                              |                         |   |
| LOCAL: TRIMISSI NOROCCAL - 35                 | DATA: NOVENEMBRO - 2014 |   |
|   | ENCARGO: 15000          |   |
| ZERO DOLO PAVIMENTAÇÃO PERMANENTE URBANÍSTICA |                         | RONEL ROBSON POERCH<br>ENGº CIVIL - CREA 128652-4 |