


Detalhe genérico das placas

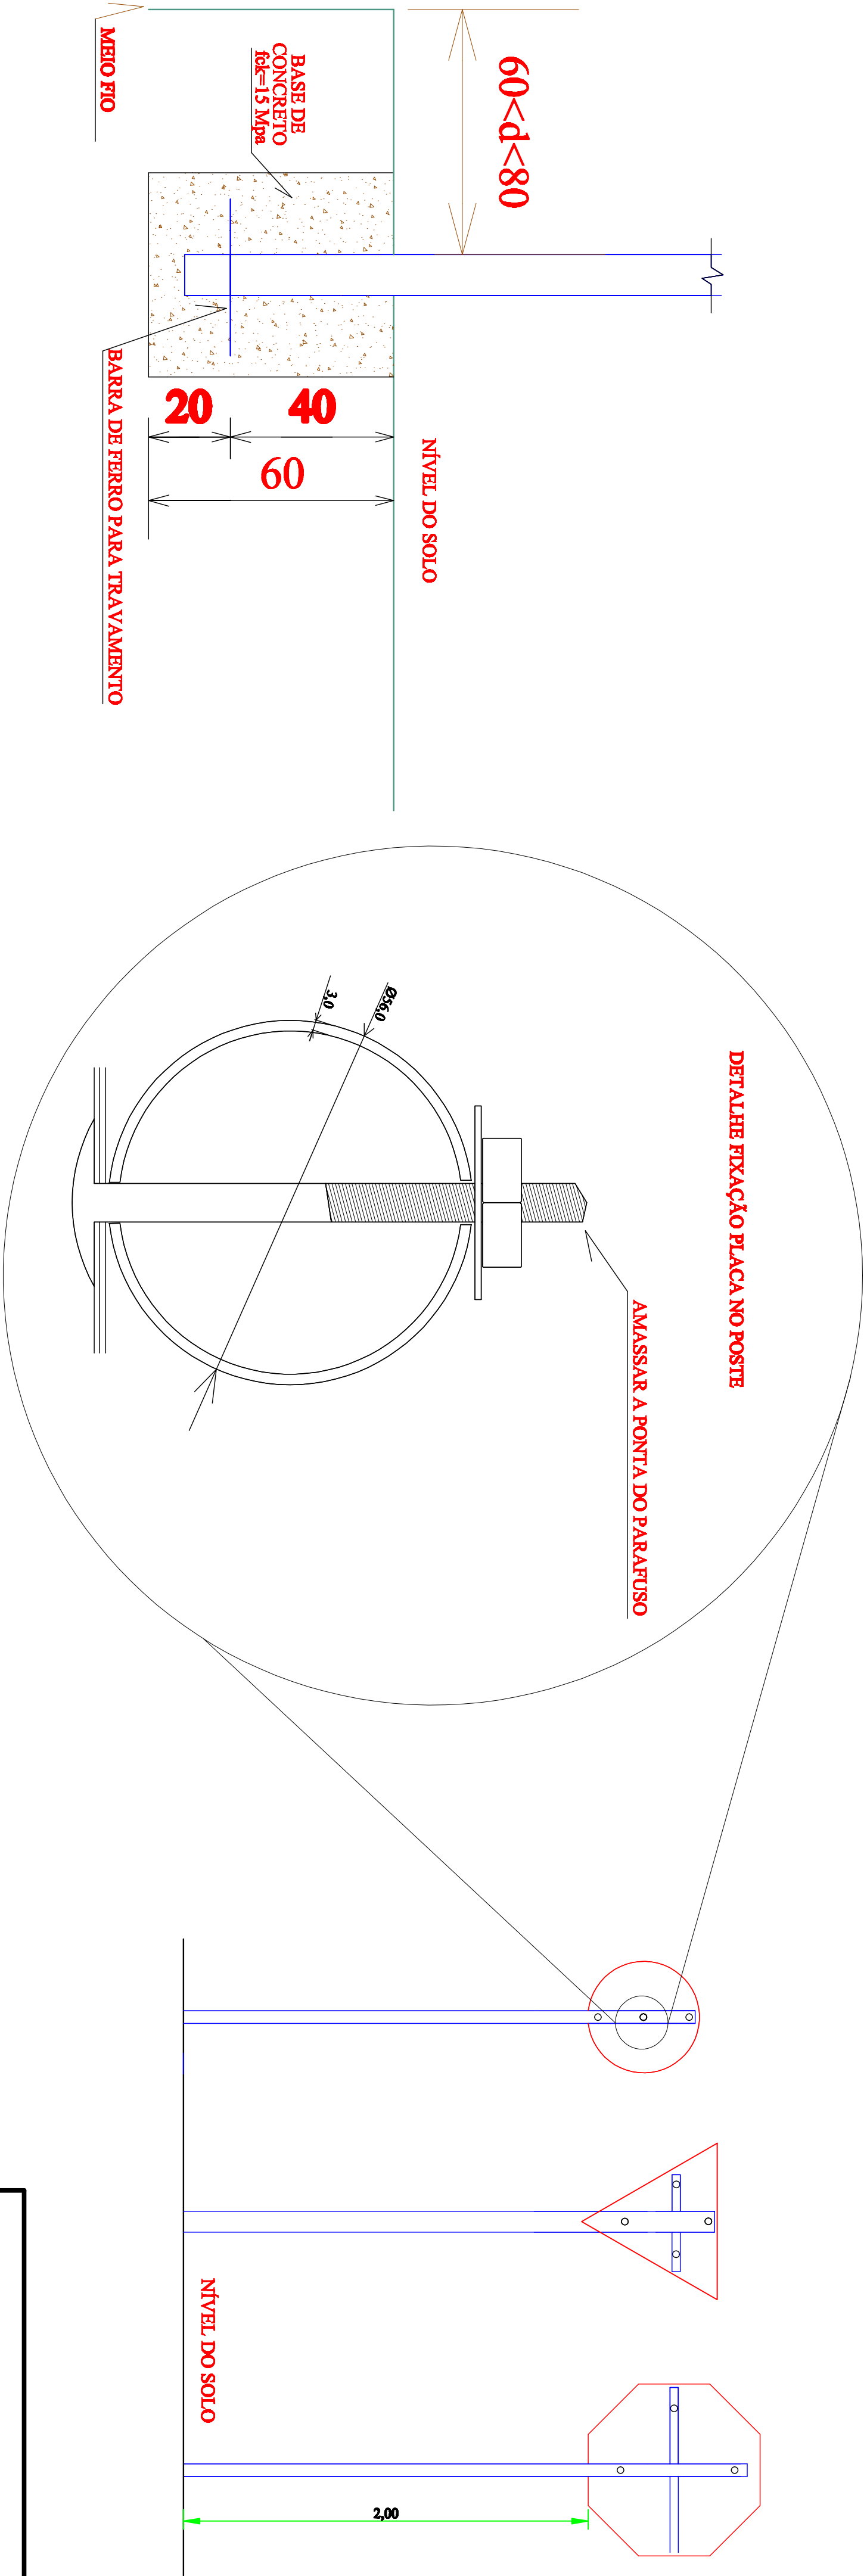

PAVIMENTAÇÃO ASFÁLTICA		BRASIL 08
Estudo de viabilidade - Projeto de plano		
LOCAL: TERMEIROS POTIGUA - RJ	DATA: Dezembro - 2014	
	ESCALA: em cm	
DEPO DOLOPIMENTUM TERMEIROS MUNICIPAL		DEPO DOLOPIMENTUM EMP CIVIL - CREA 12582-4