


PAVIMENTAÇÃO ASFALTICA
RUA TAMANDARÉ: 2.597,60 m²

VOLUME DE CONCRETO ASFÁLTICO - PAVI: 202,08 m³
VOLUME DE CONCRETO Fck - 20 Mpa: 5,73 m³

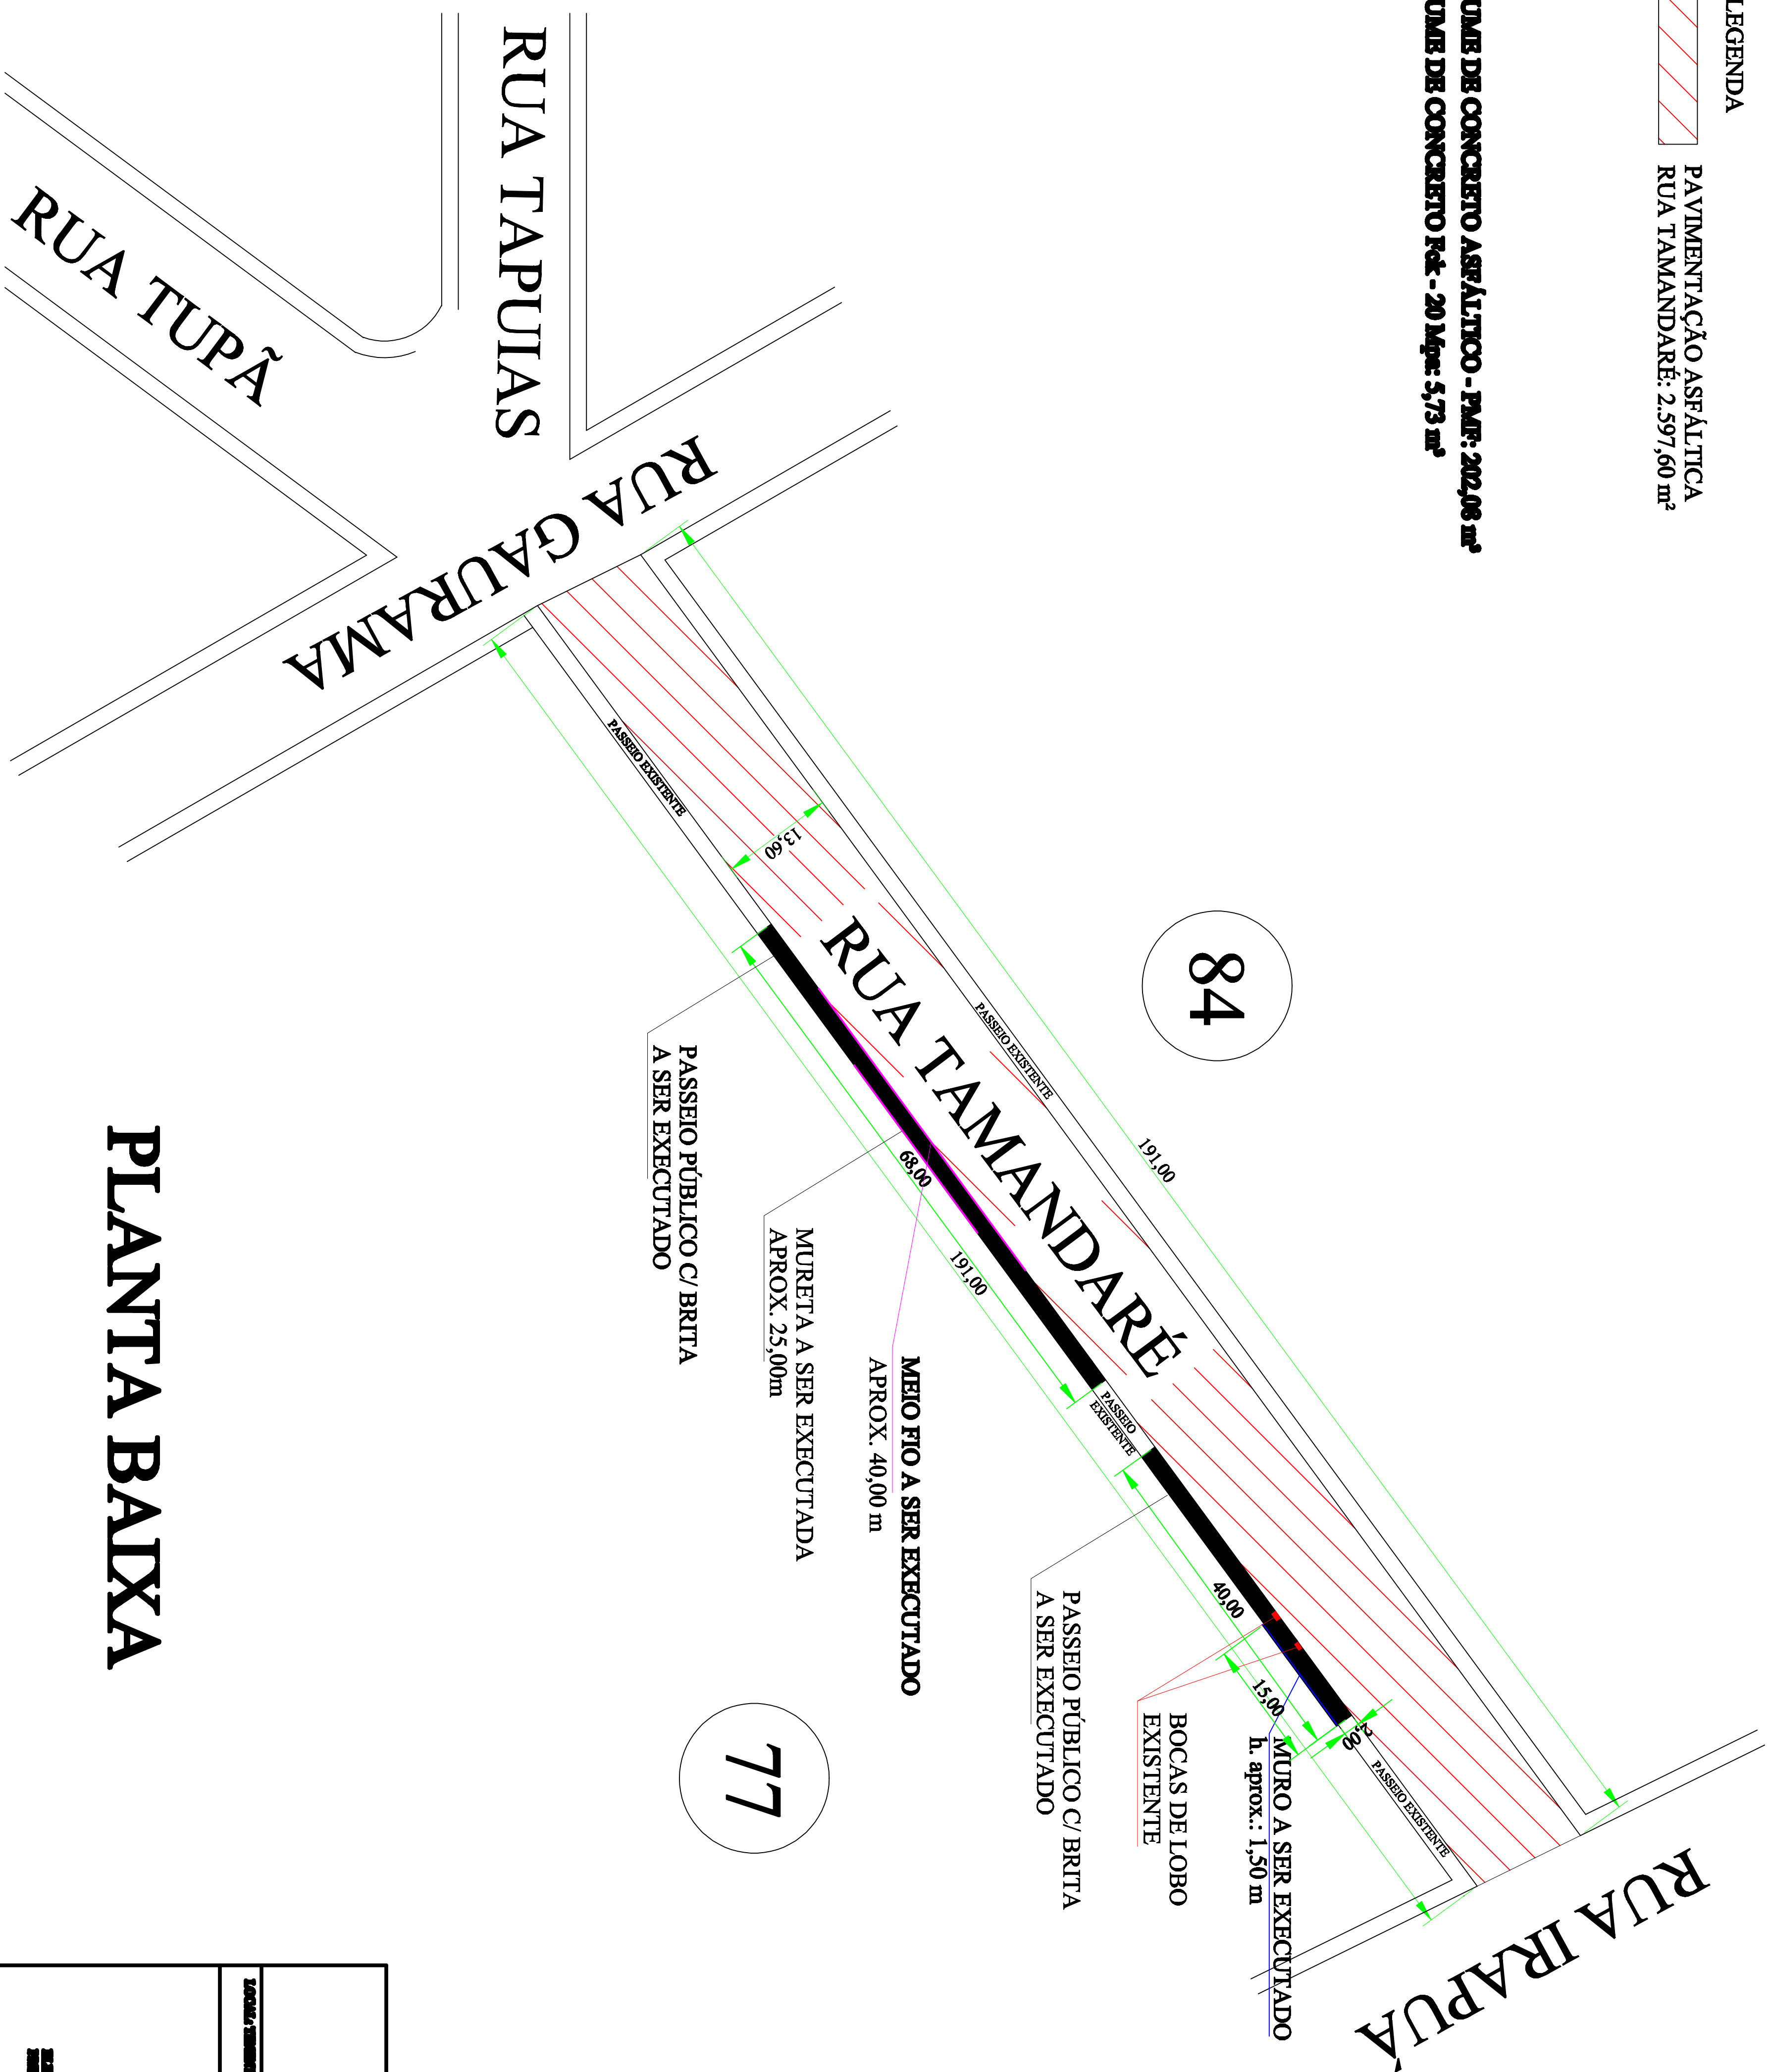

PLANTA BAIXA

<p>PAVIMENTAÇÃO ASFÁLTICA</p> <p>DE LAJOTA BRANCA</p>		<p>01</p>
