
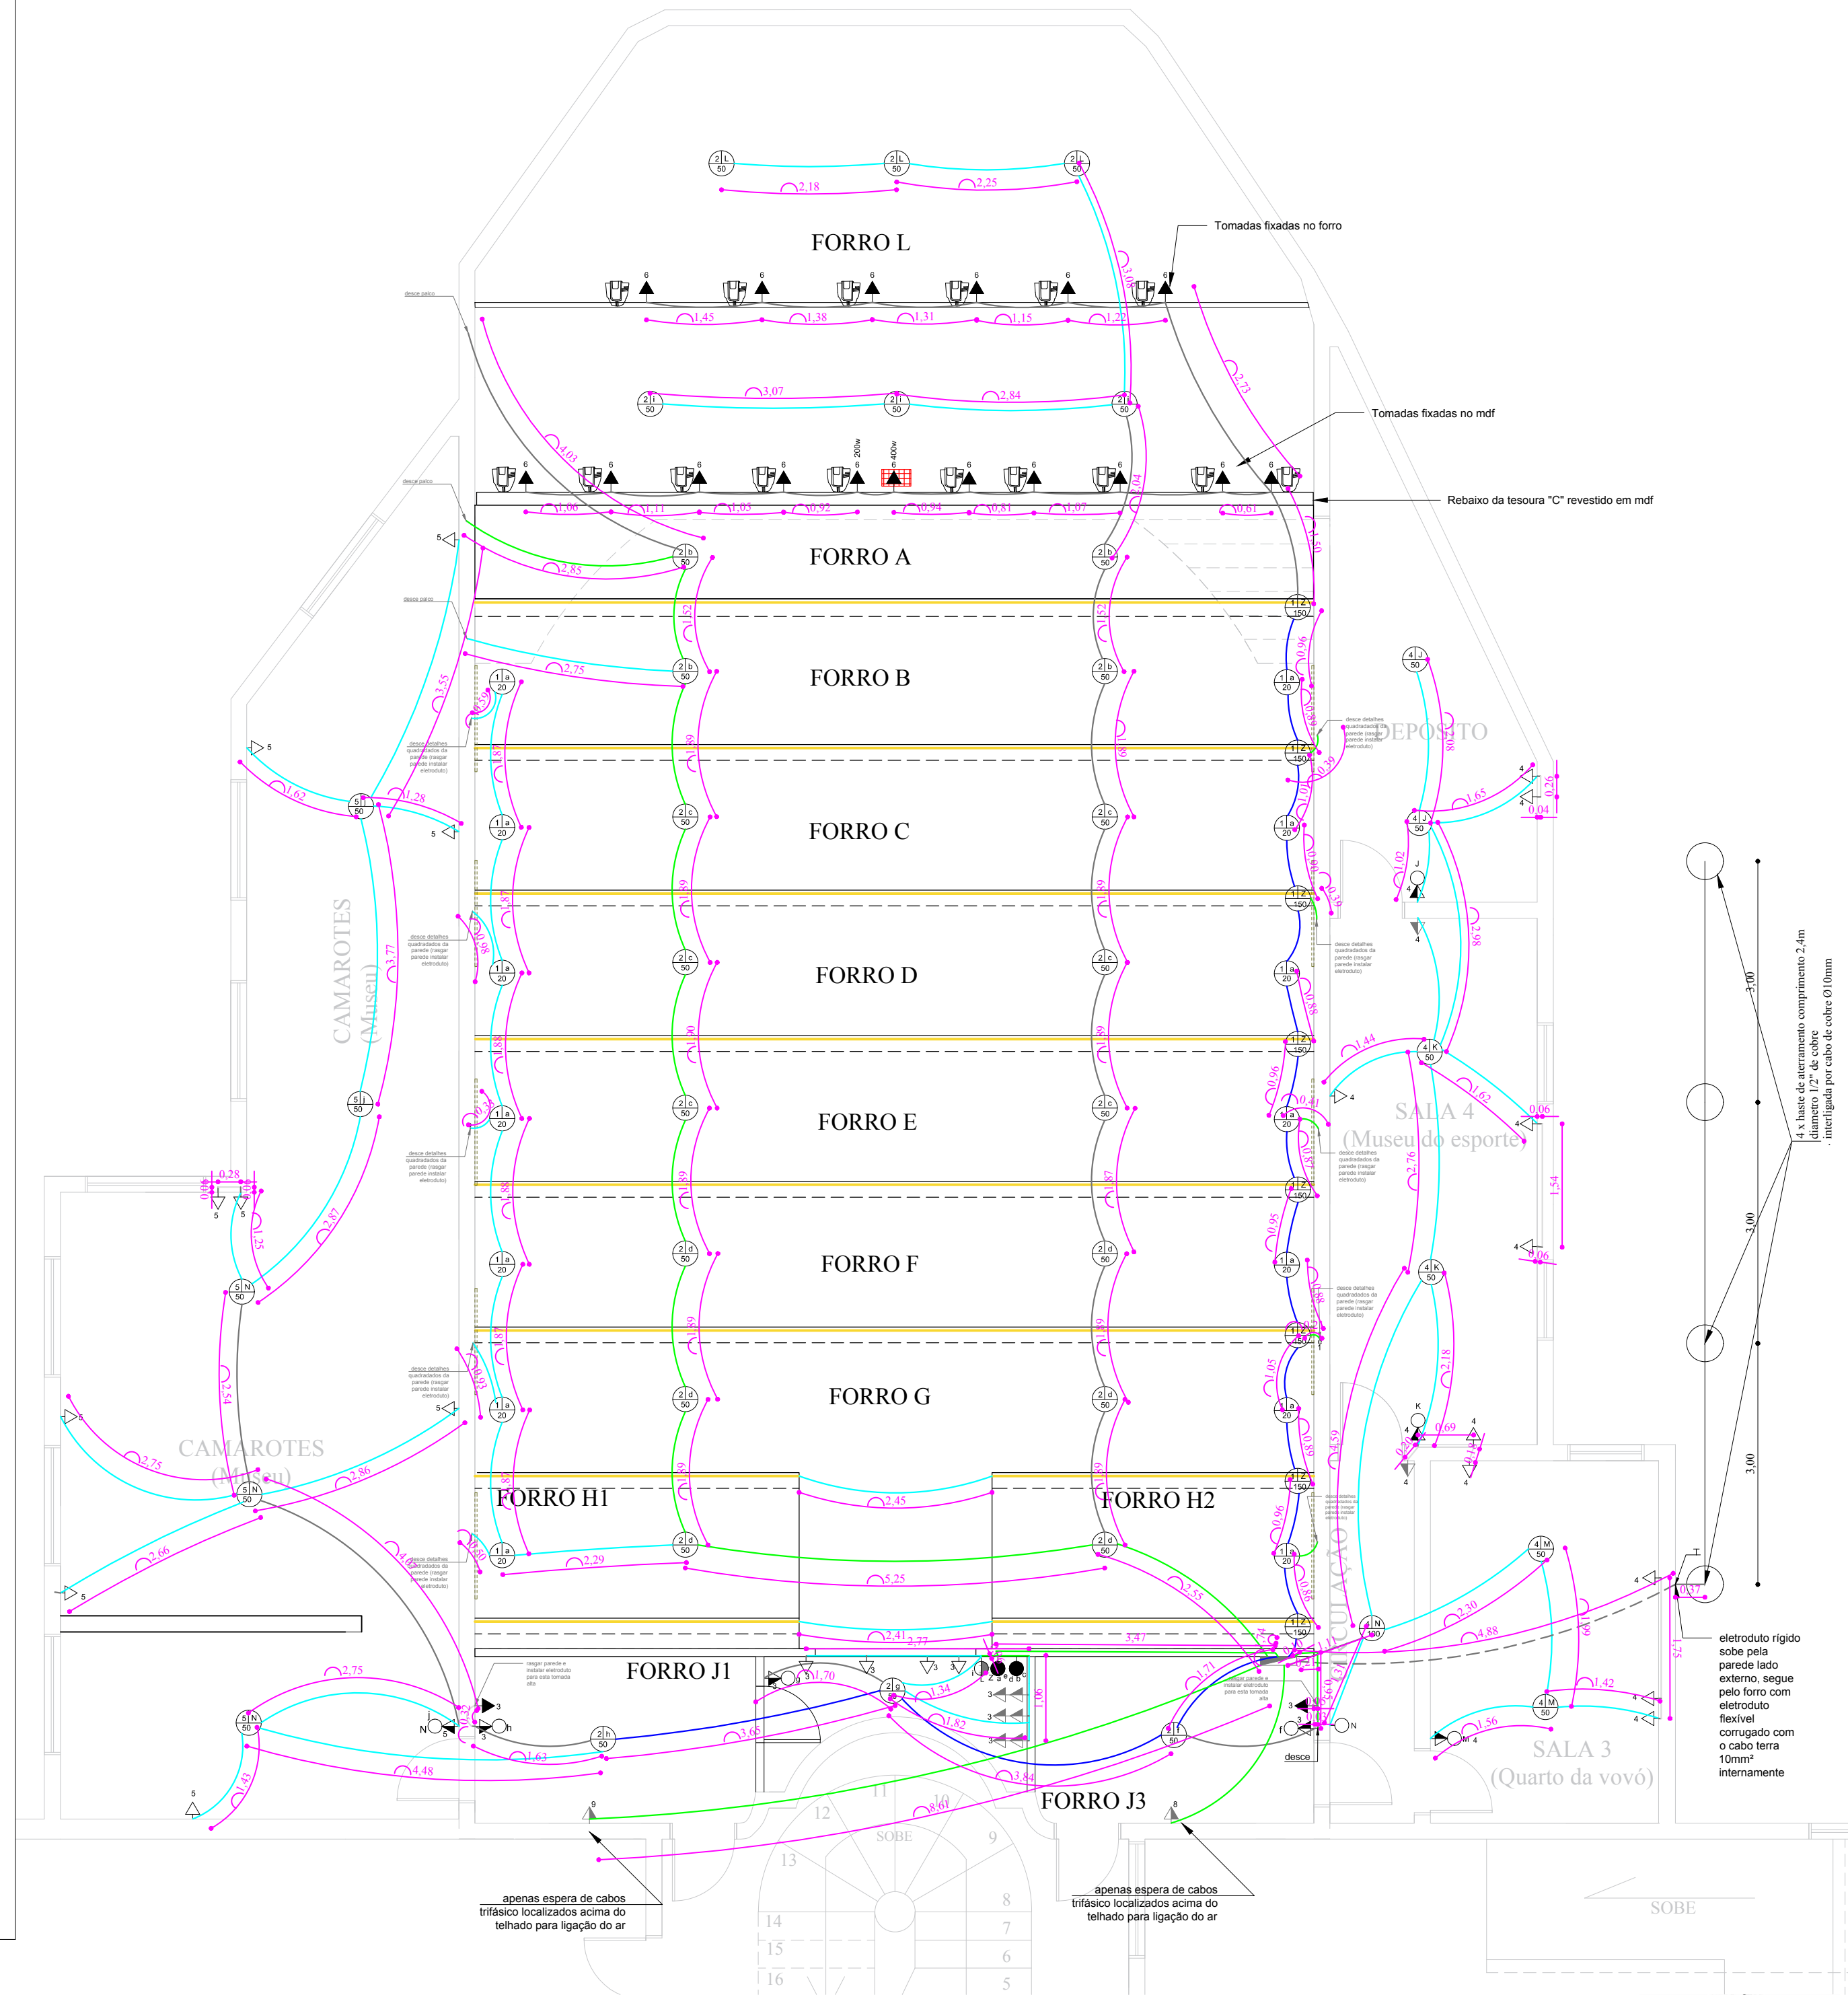


PAVIMENTO INFERIOR
LEGENDA
PAVIMENTO INFERIOR
PAVIMENTO SUPERIOR

- ▲ TOMADA ALTA H:2,00M
▲ TOMADA MÉDIA H:1,10M
△ TOMADA BAIXA H:0,30M
○ INTERRUPTOR SIMPLES
● INTERRUPTOR PARALELO
○ INTERRUPTOR INTERMEDIÁRIO
◐ INTERRUPTOR C/TOMADA
▬ QUADRO DE DISTRIBUIÇÃO
▬ QUADRO DE MEDIÇÃO = 1,5m
⊙
x y z PONTO DE LUZ NO TETO
x y z PONTO DE LUZ NA PAREDE

OBS:
x = circuito (iluminação)
y = interruptor equivalente
z = potência
CONDUTORES: neutro, fase, terra, retorno

- eletroduto 20mm
— eletroduto 25mm
— eletroduto 32mm
— eletroduto 40mm
— eletroduto existente

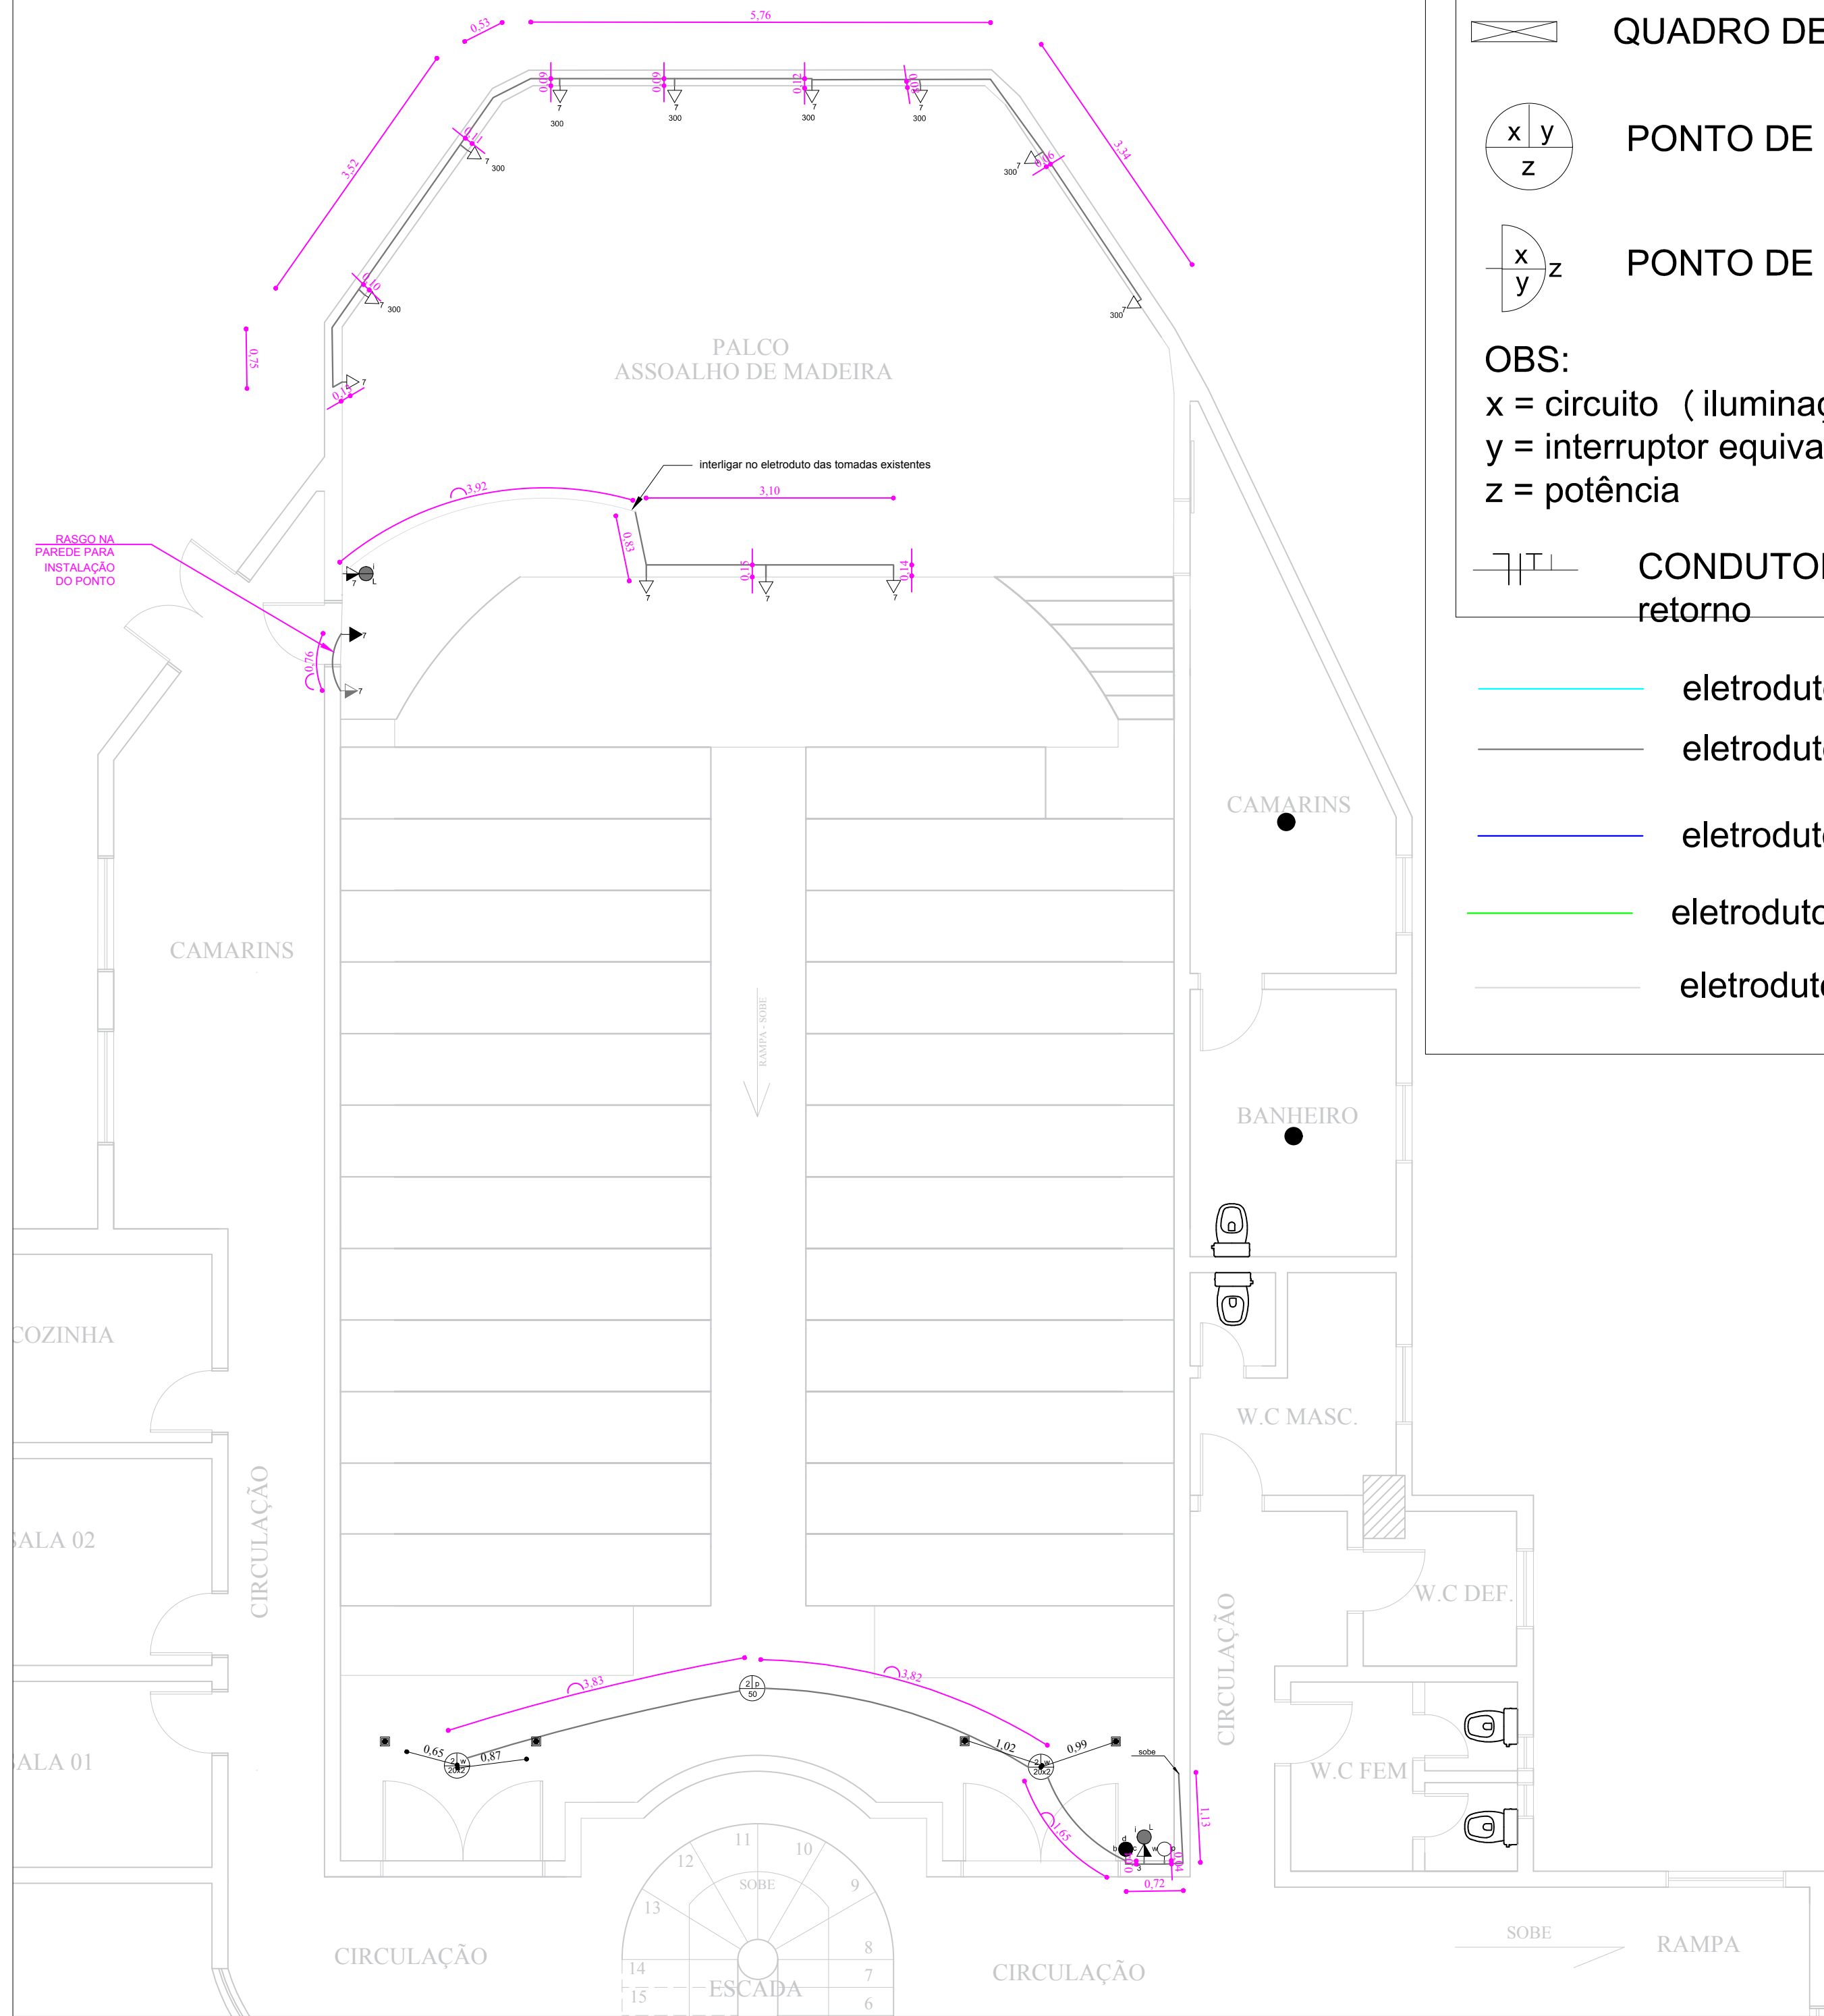

DEPARTAMENTO MUNICIPAL DE ENGENHARIA

PREFEITURA MUNICIPAL TENENTE PORTELA

REFORMA DO CENTRO CULTURAL

Localização: PRAÇA TENENTE PAIVA

PROJETO ELÉTRICO - COTAS E ELETRODUTOS

REGISTRO CREA: 128652-4

ESCALA: Indicada

PRANCHA: 14/14

Resp. Técnico

Proprietário