

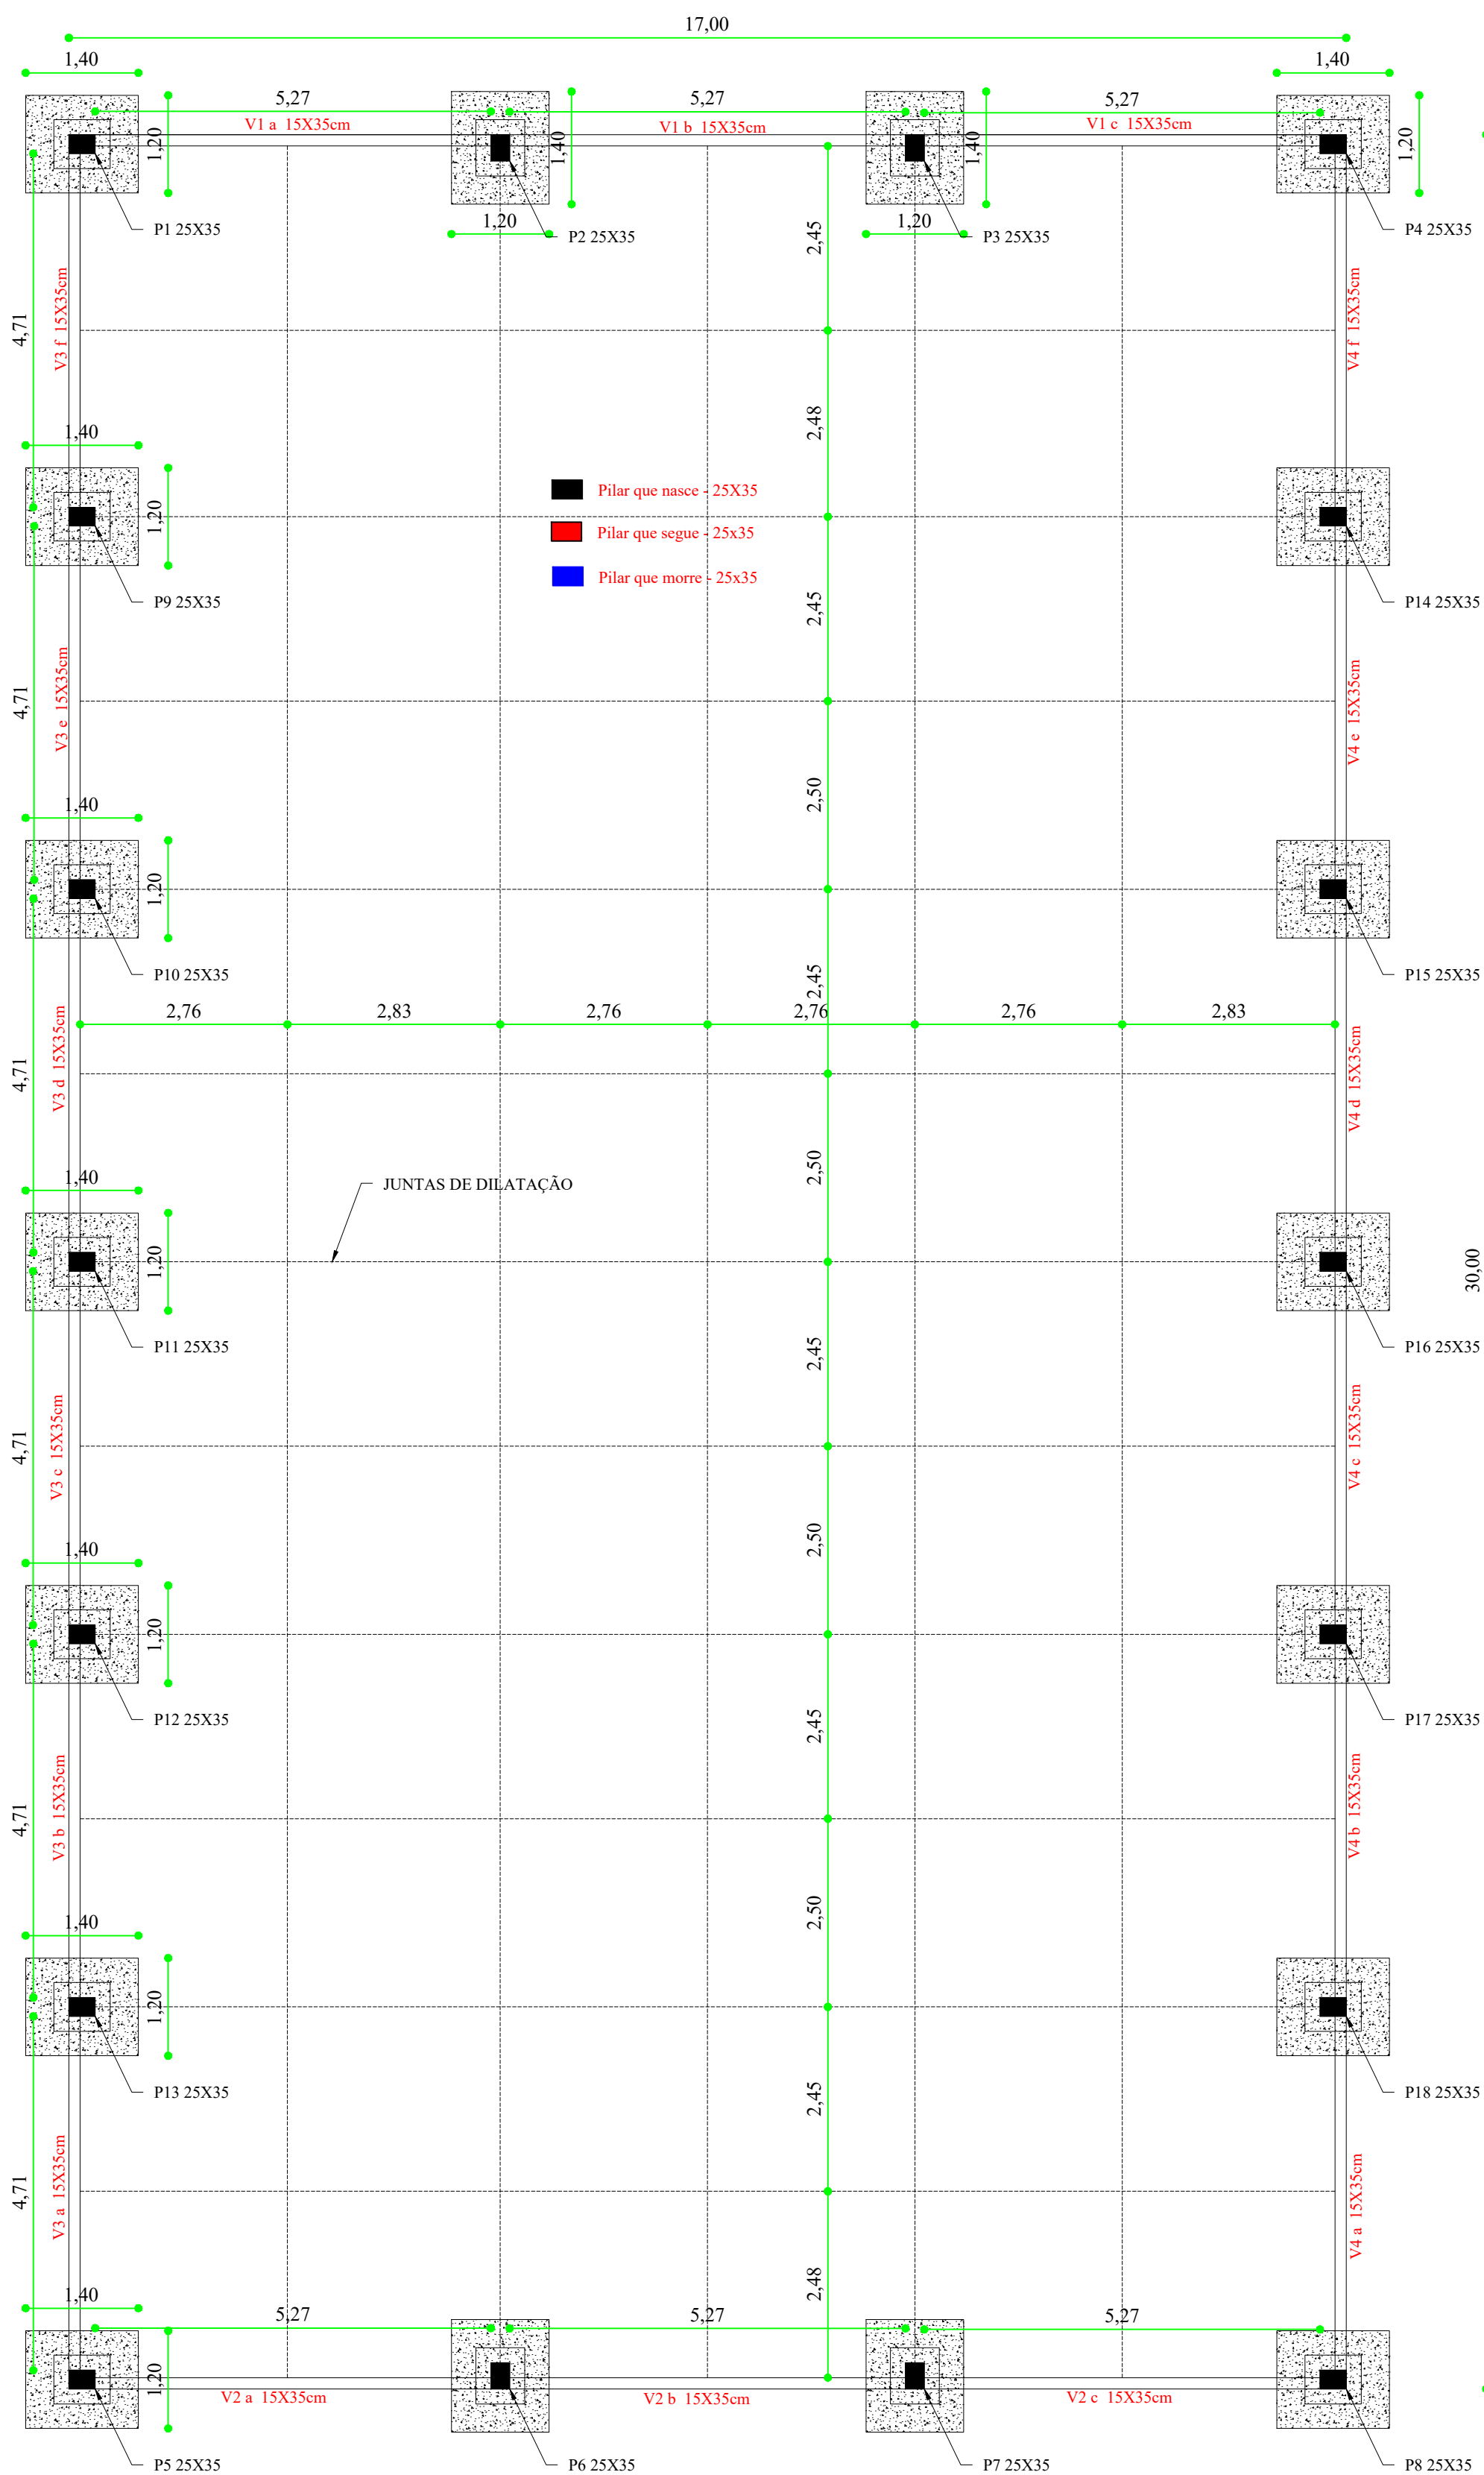



PLANTA DE FORMAS - FUNDAÇÃO- viga baldrame

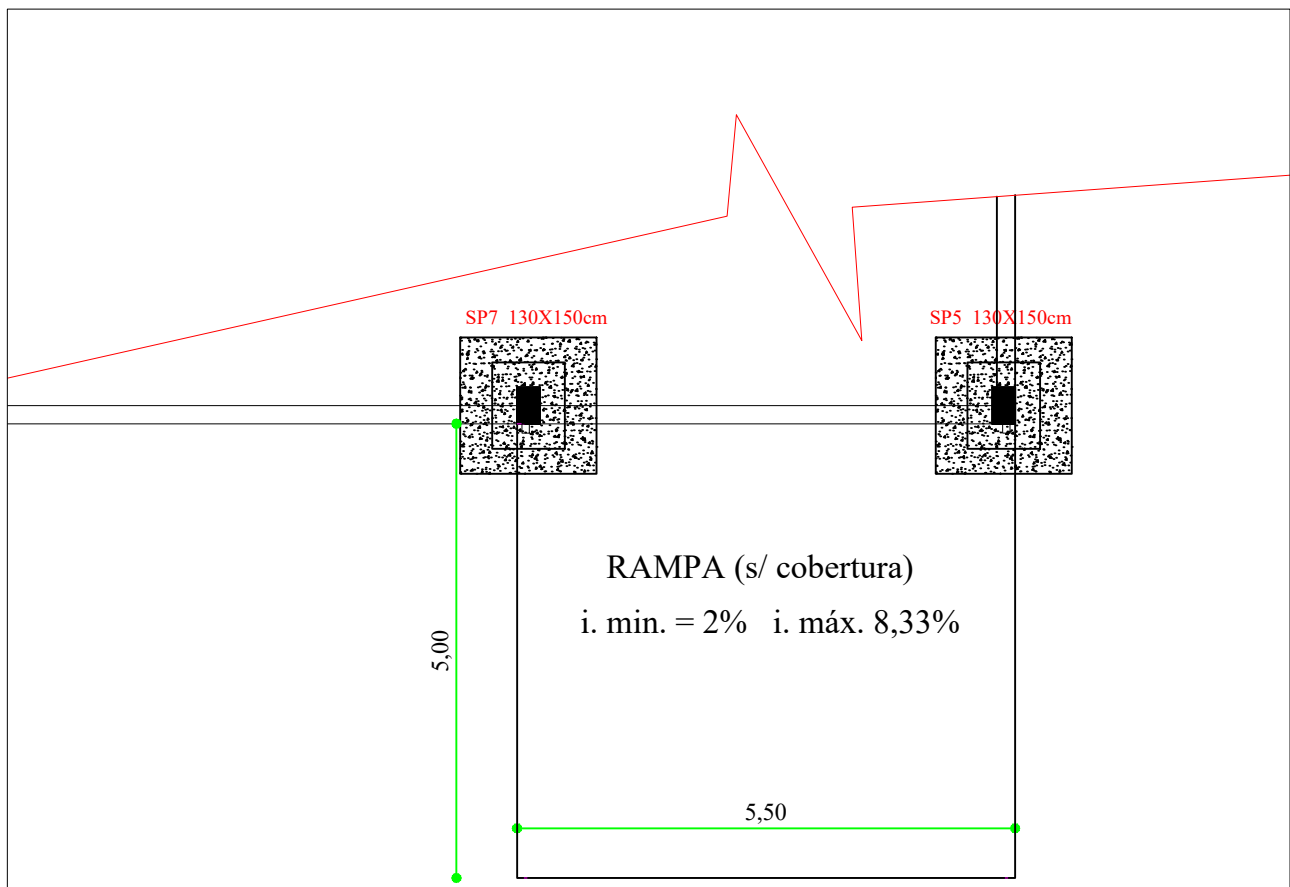

PLANTA DE FORMAS - SUPRAESTRUTURA-viga intermediária

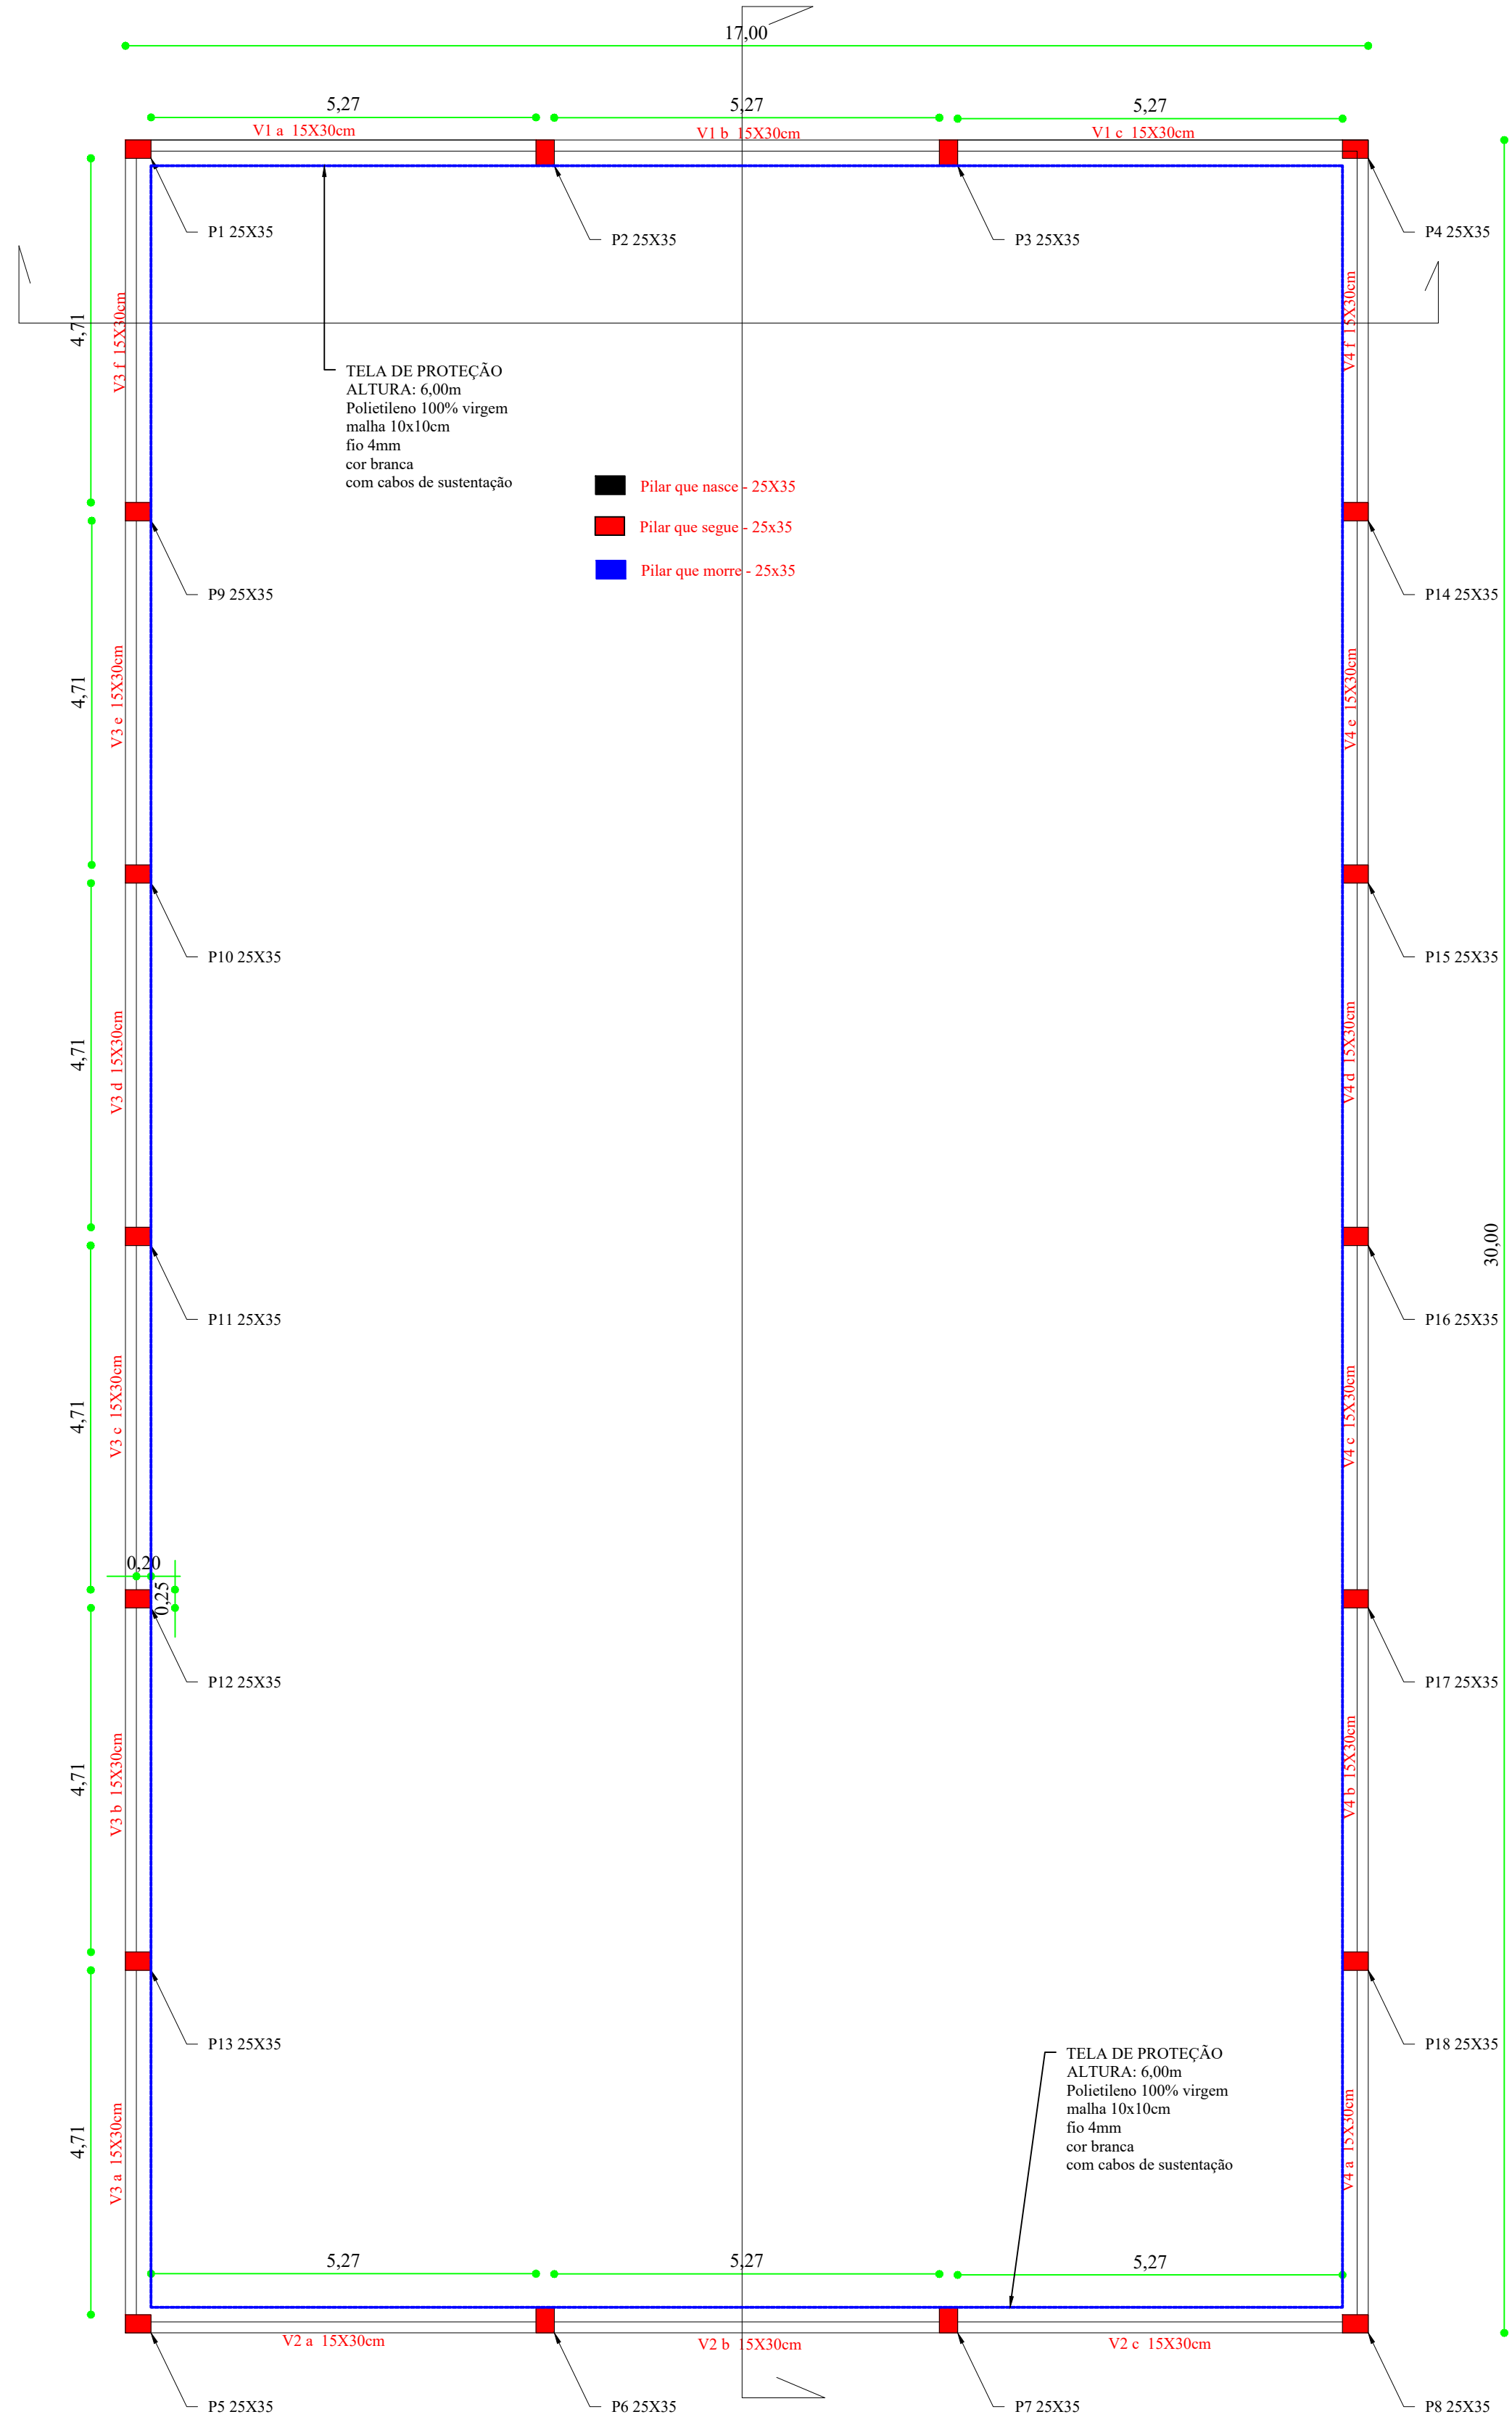


Detalhe Sapatas

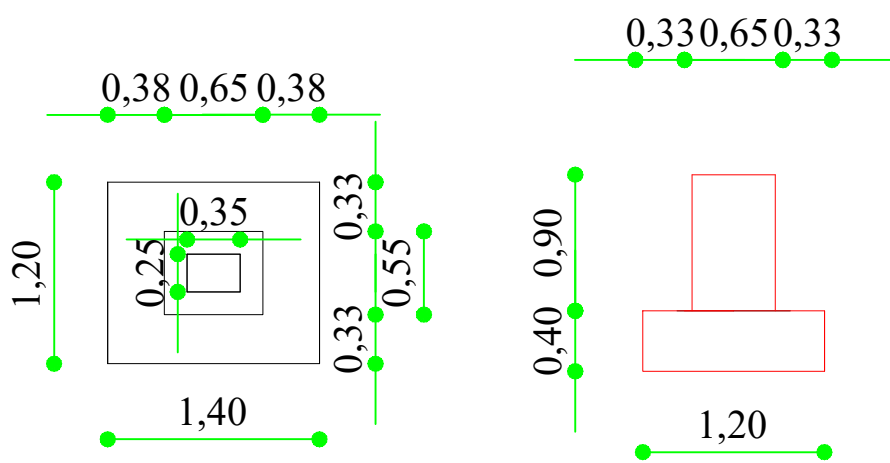

ESCALA:

1/50

DETALHE PISO QUADRA

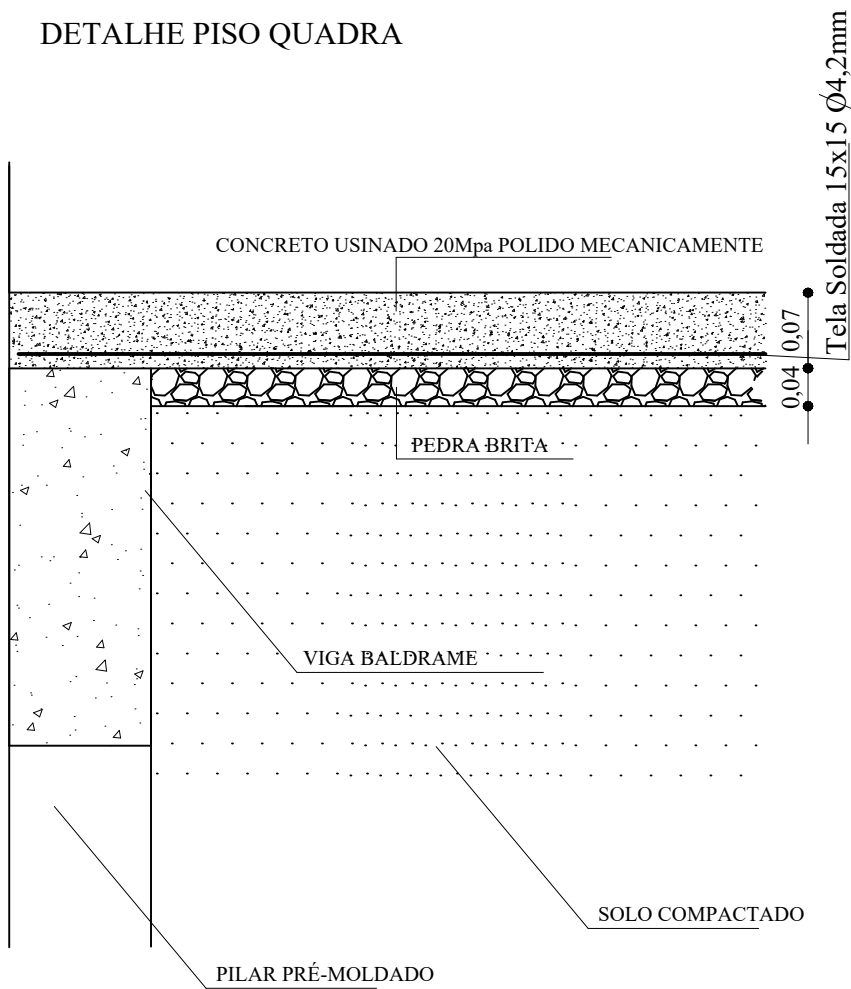

ESCALA:

S/E

NOTA 1: TODOS OS FUNCIONÁRIOS DEVERÃO ESTAR UTILIZANDO EQUIPAMENTO DE PROTEÇÃO INDIVIDUAL (uniforme, capacete, bota, cinto de segurança etc) FICANDO A OBRA SUJEITA A PARALIZAÇÃO QUANDO VERIFICADO A NÃO UTILIZAÇÃO DESTES.

NOTA 2: NENHUMA MODIFICAÇÃO NO PROJETO DEVE SER REALIZADA SEM CONSULTA E CONSENTIMENTO DO DEPARTAMENTO DE ENGENHARIA, ESTE QUE ATRAVÉS DE OFÍCIO PERMITIRA A MODIFICAÇÃO, CASO CONTRÁRIO O ITEM MODIFICADO FICA SUJEITO A DEMOLIÇÃO SEM DIREITO A ADITIVO.



DEPARTAMENTO MUNICIPAL DE ENGENHARIA

PROPRIETÁRIO: PREFEITURA MUNICIPAL TENENTE PORTELA

PROJETO: QUADRA DE ESPORTES
FUNDAÇÃO, VIGAS INTERMEDIÁRIAS E PISO USINADO POLIDO

ÁREA CONSTRUÍDA:
510,00M²

LOCAL: TERRA INDÍGENA DO GUARITA - SETOR ABC
(TENENTE PORTELA-RS)

DATA:
ABRIL/20

RESPONSÁVEL TÉCNICO: Ronei Robson Pöerch

REGISTRO CREA:
128652-4

ASSINATURA:

ESCALA:

1/75

PRANCHA:

02/06