

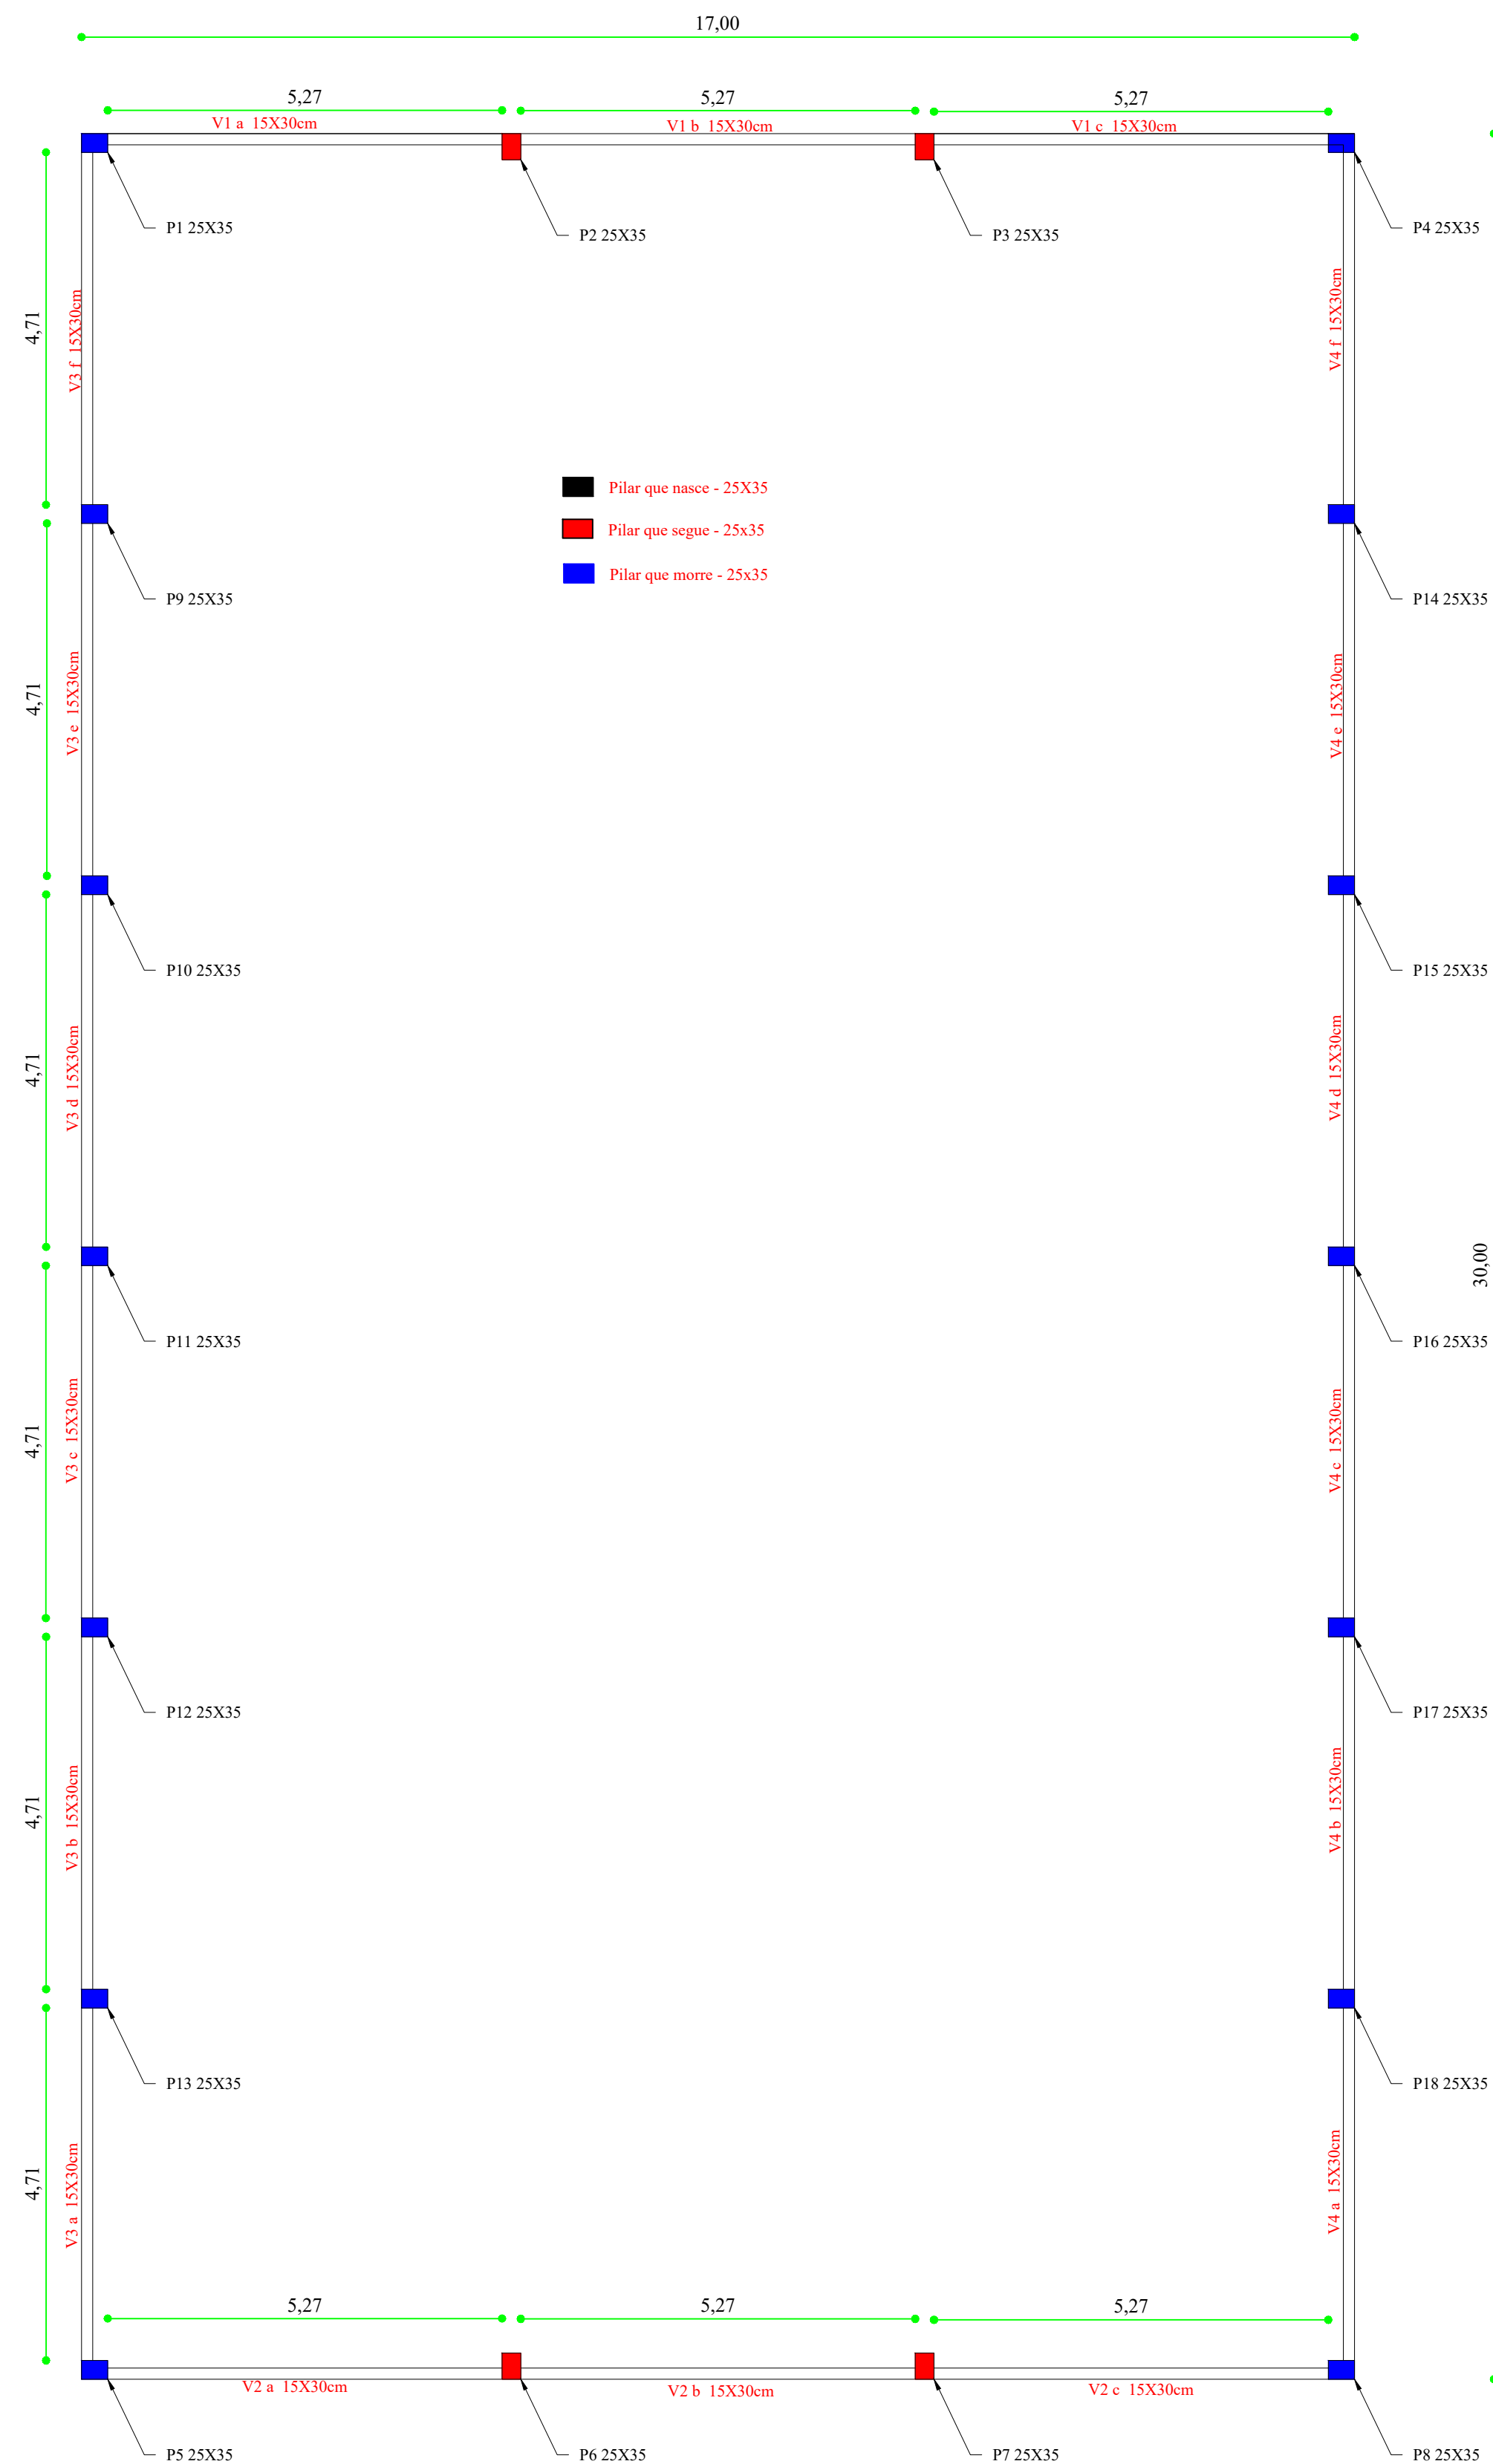


PLANTA DE FORMAS - SUPRAESTRUTURA-viga superior

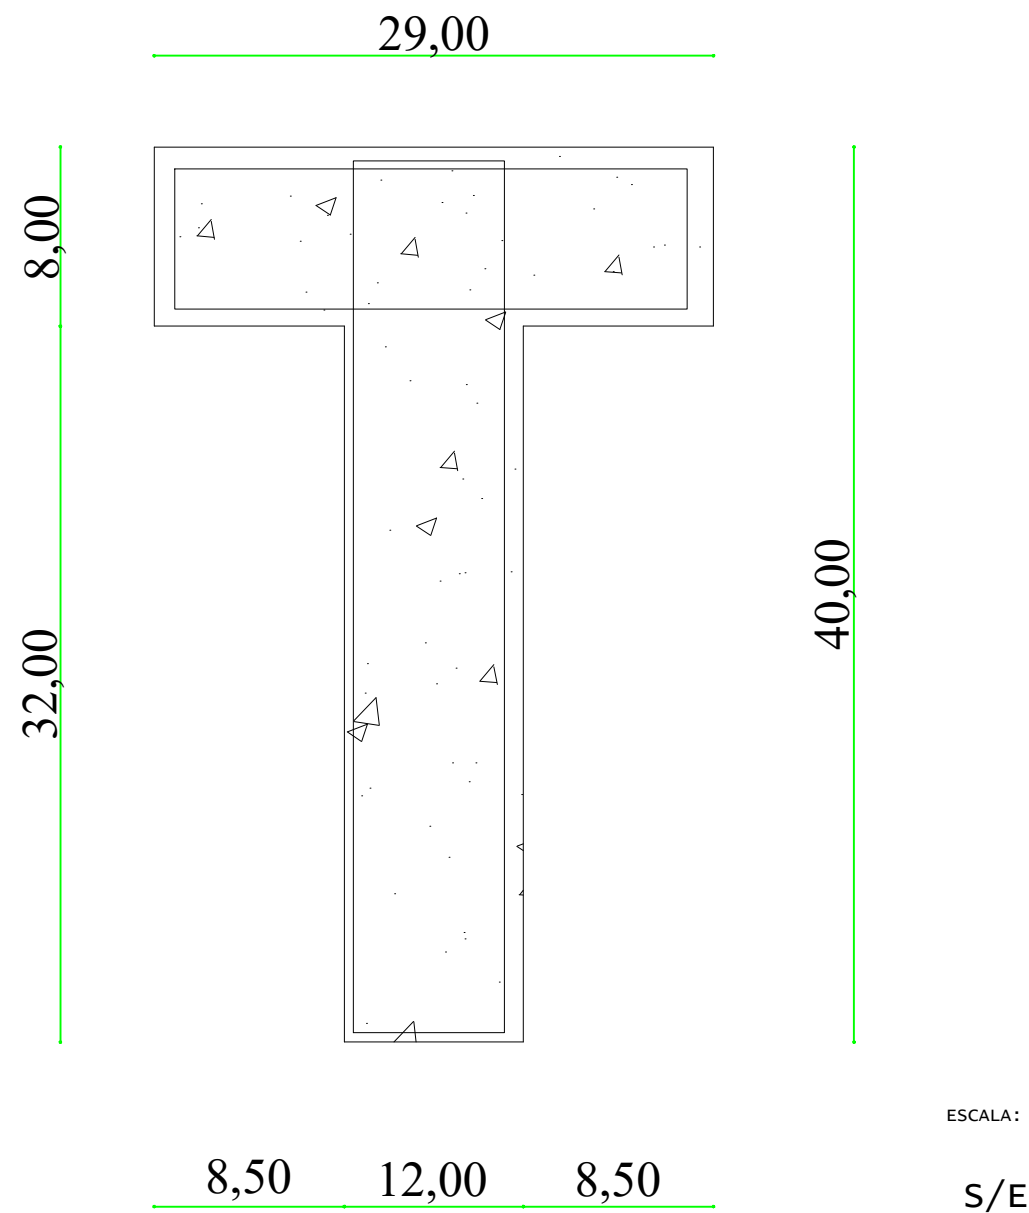

PLANTA DE FORMAS - SUPRAESTRUTURA- Tesouras

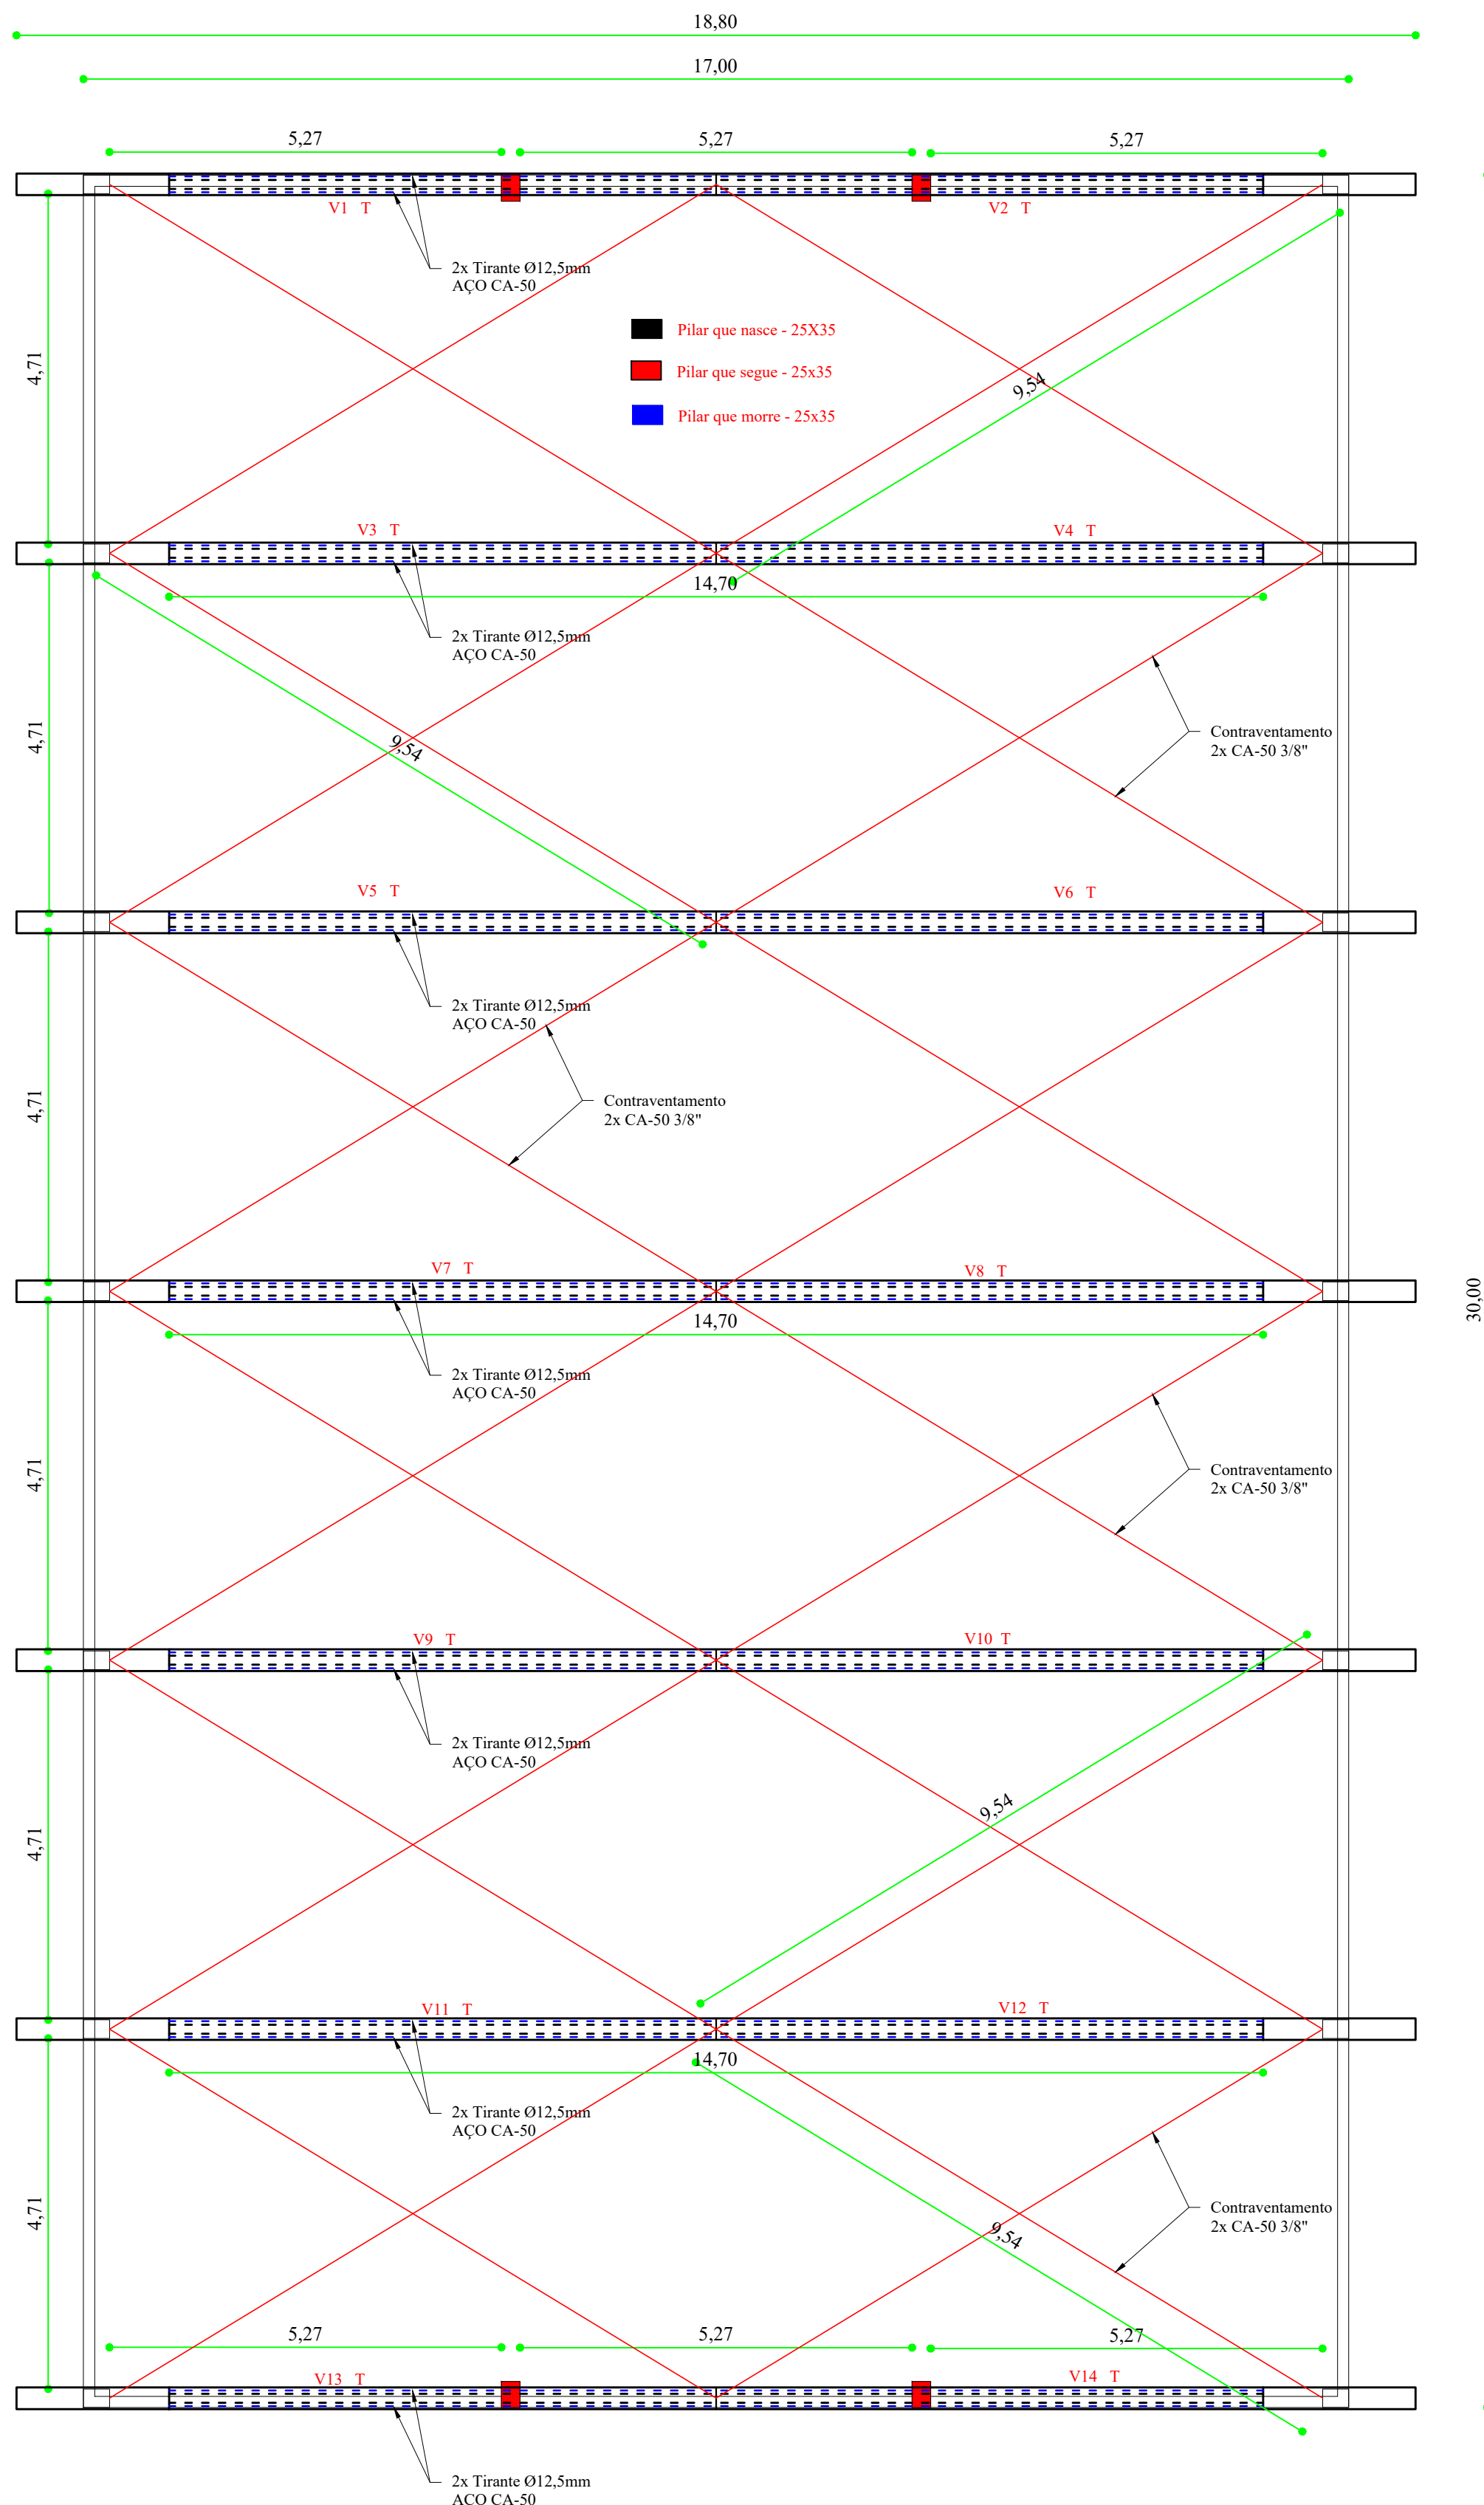

NOTA 1: TODOS OS FUNCIONÁRIOS DEVERÃO ESTAR UTILIZANDO EQUIPAMENTO DE PROTEÇÃO INDIVIDUAL (uniforme, capacete, bota, cinto de segurança etc) FICANDO A OBRA SUJEITA A PARALIZAÇÃO QUANDO VERIFICADO A NÃO UTILIZAÇÃO DESTES.

NOTA 2: NENHUMA MODIFICAÇÃO NO PROJETO DEVE SER REALIZADA SEM CONSULTA E CONSENTIMENTO DO DEPARTAMENTO DE ENGENHARIA, ESTE QUE ATRAVES DE OFICIO PERMITIRA A MODIFICAÇÃO, CASO CONTRÁRIO O ITEM MODIFICADO FICA SUJEITO A DEMOLIÇÃO SEM DIREITO A ADITIVO.

	
DEPARTAMENTO MUNICIPAL DE ENGENHARIA	
PROPRIETÁRIO: PREFEITURA MUNICIPAL TENENTE PORTELA	
PROJETO: QUADRA DE ESPORTES VIGAS SUPERIORES, TESOURAS E CONTRAVENTAMENTO	ÁREA CONSTRUÍDA: 510,00m²
LOCAL: TERRA INDÍGENA DO GUARITA - SETOR ABC (TENENTE PORTELA-RS)	DATA: ABRIL/20
RESPONSÁVEL TÉCNICO: Ronei Robson Pöerch	
REGISTRO CREA: 128652-4	
ASSINATURA:	ESCALA: 1/75
Responsável Técnico	PRANCHA: 03/06