



PLANTA DE FORMAS - SUPRAESTRUTURA- cobertura

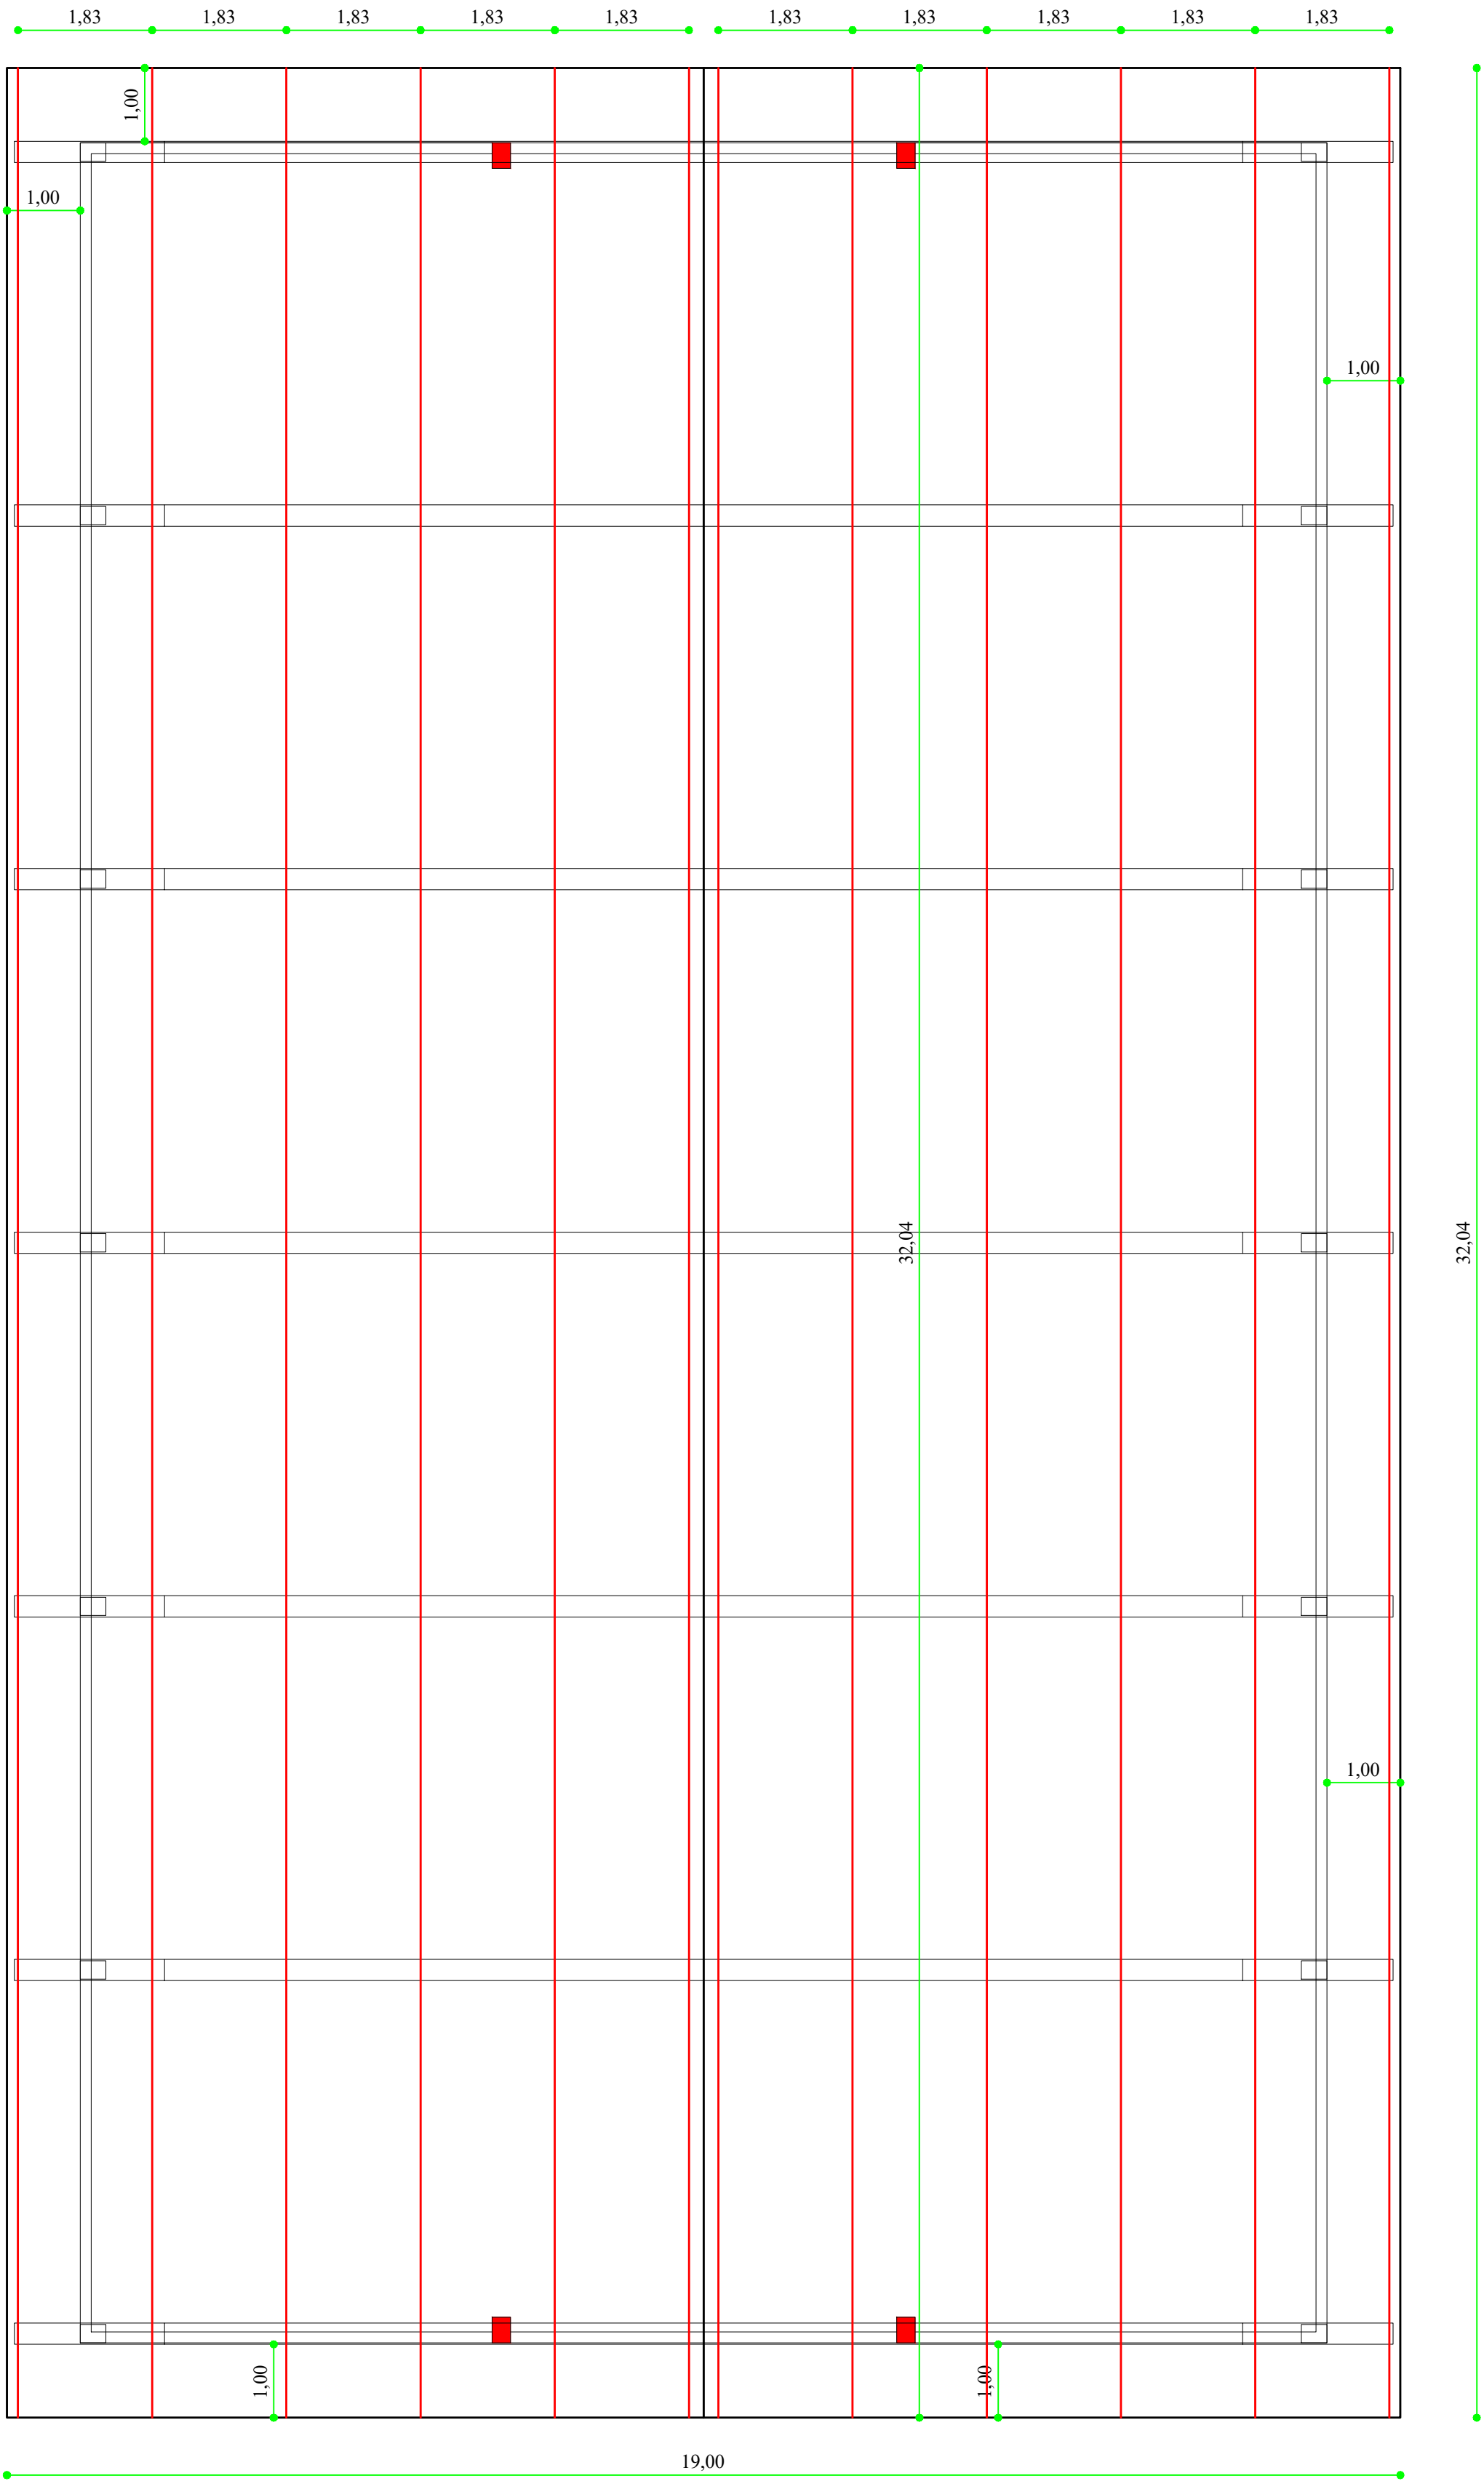

— 12 unidades de terças  
perfil: "u" enrijecida chapa aço , e:  
3,00mm dimensões: 127x50x17  
(5,66KG/M) instaladas com pintura  
anticorrosiva comprimento unitário:  
32,04M comprimento total: 384,48M  
obs: 5,66 kg/m


PLANTA DE FORMAS - SUPRAESTRUTURA- cobertura

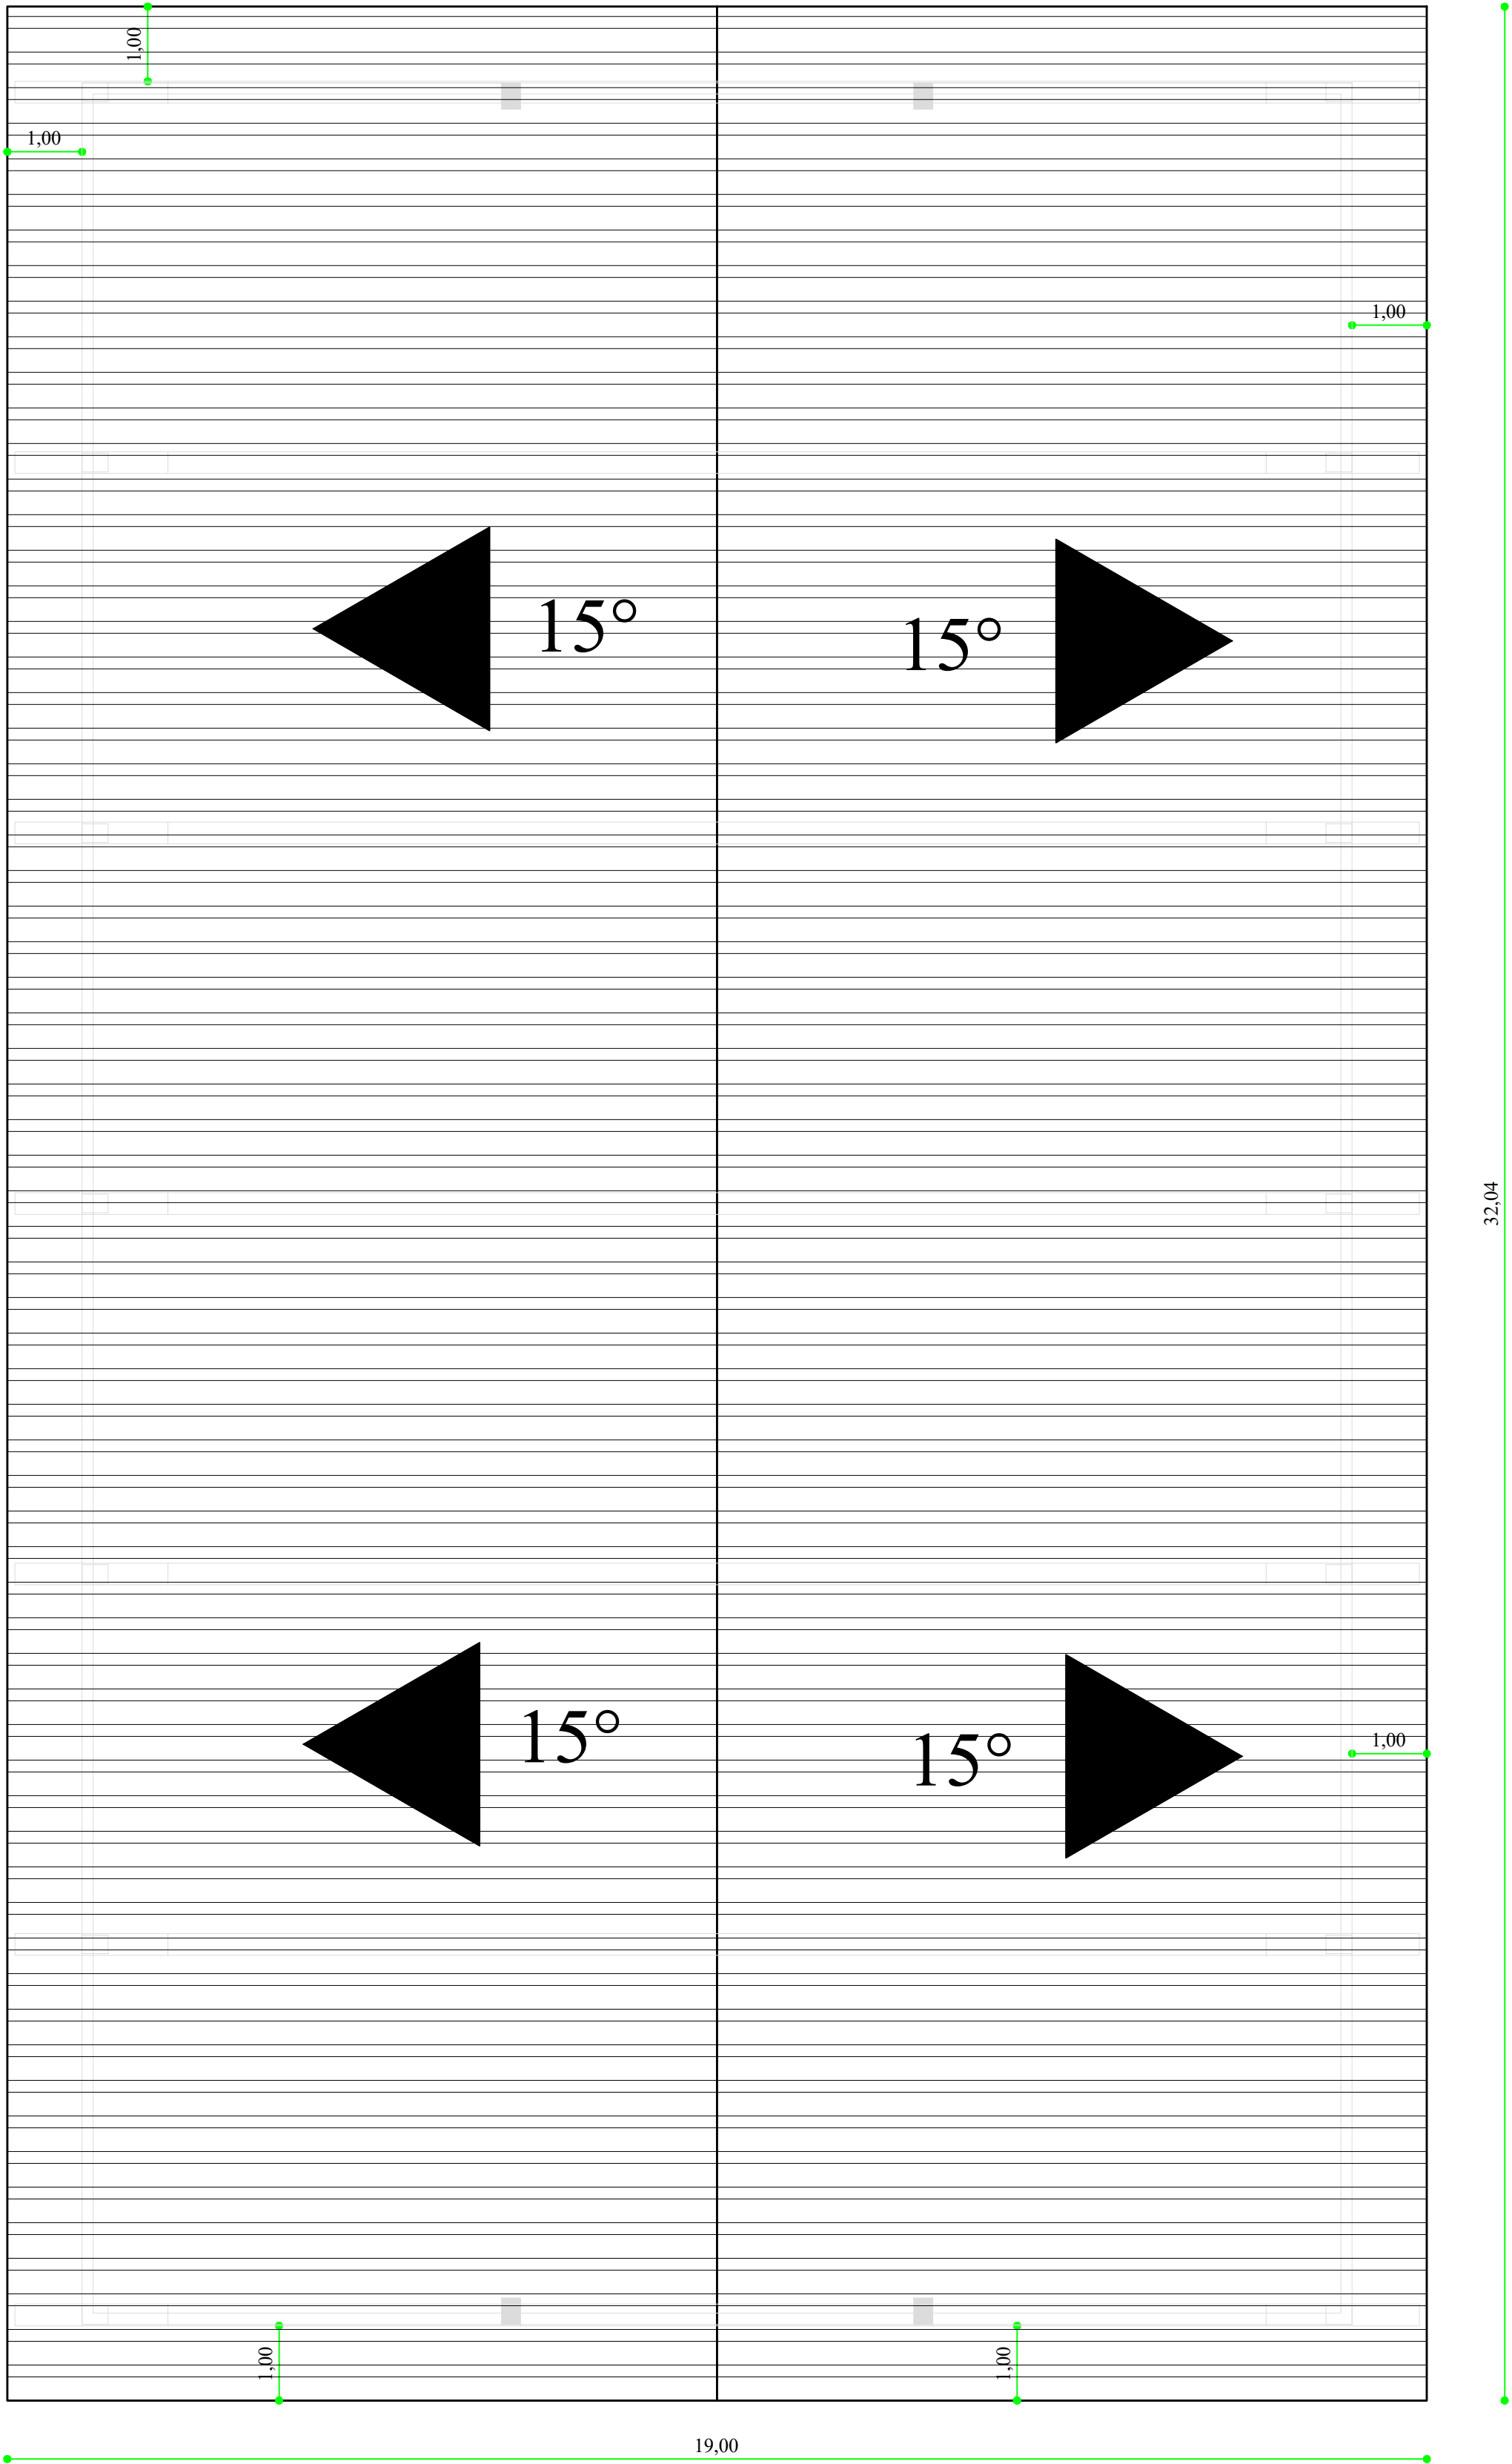

NOTA 1: TODOS OS FUNCIONÁRIOS DEVERÃO ESTAR UTILIZANDO EQUIPAMENTO DE PROTEÇÃO INDIVIDUAL (uniforme, capacete, bota, cinto de segurança etc) FICANDO A OBRA SUJEITA A PARALIZAÇÃO QUANDO VERIFICADO A NÃO UTILIZAÇÃO DESTES.

NOTA 2: NENHUMA MODIFICAÇÃO NO PROJETO DEVE SER REALIZADA SEM CONSULTA E CONSENTIMENTO DO DEPARTAMENTO DE ENGENHARIA, ESTE QUE ATRAVES DE OFICIO PERMITIRA A MODIFICAÇÃO, CASO CONTRÁRIO O ITEM MODIFICADO FICA SUJEITO A DEMOLIÇÃO SEM DIREITO A ADITIVO.



DEPARTAMENTO MUNICIPAL DE ENGENHARIA					
PROPRIETÁRIO:					
PREFEITURA MUNICIPAL TENENTE PORTELA					
PROJETO:				ÁREA CONSTRUÍDA:	
QUADRA DE ESPORTES COBERTURA, TELHAMENTO E TERCIAMENTO				510,00m²	
LOCAL:				DATA:	
TERRA INDÍGENA DO GUARITA - SETOR ABC (TENENTE PORTELA-RS)				ABRIL/20	
RESPONSÁVEL TÉCNICO:				REGISTRO CREA:	
Ronei Robson Pöerch				128652-4	
ASSINATURA:				ESCALA:	
				1/75	
				PRANCHA:	
				04/06	
Responsável Técnico				Proprietário	