
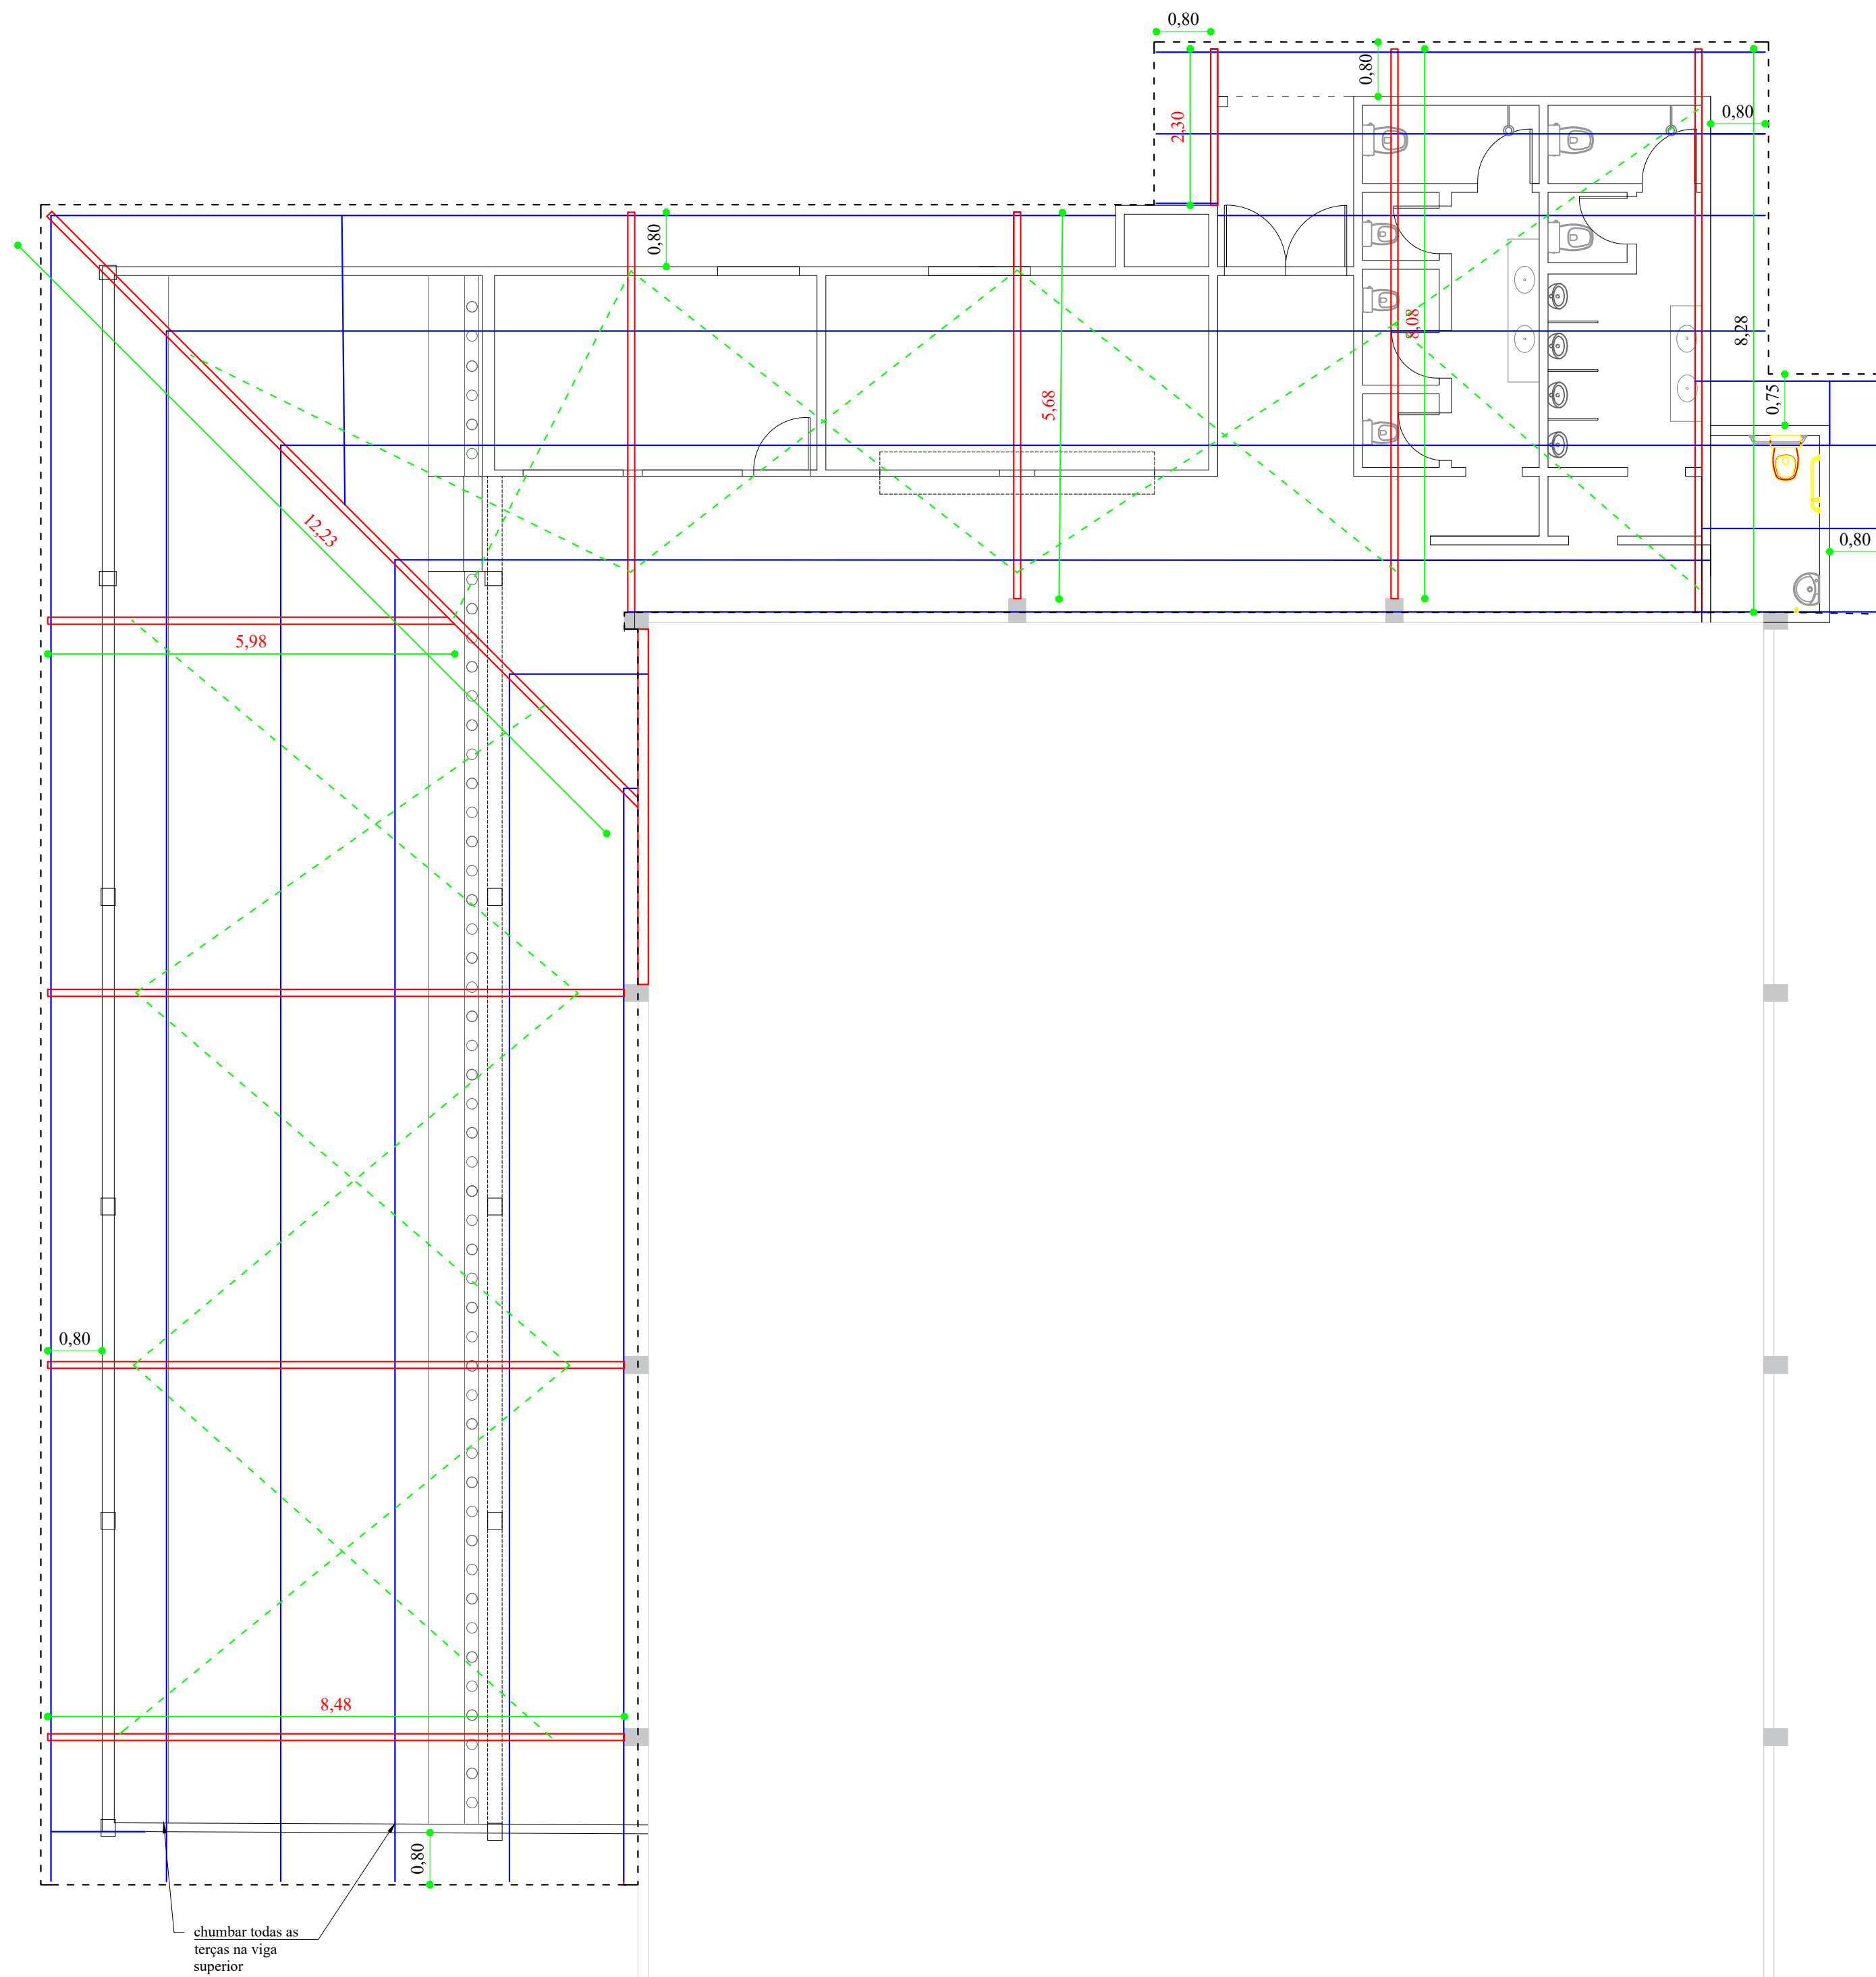


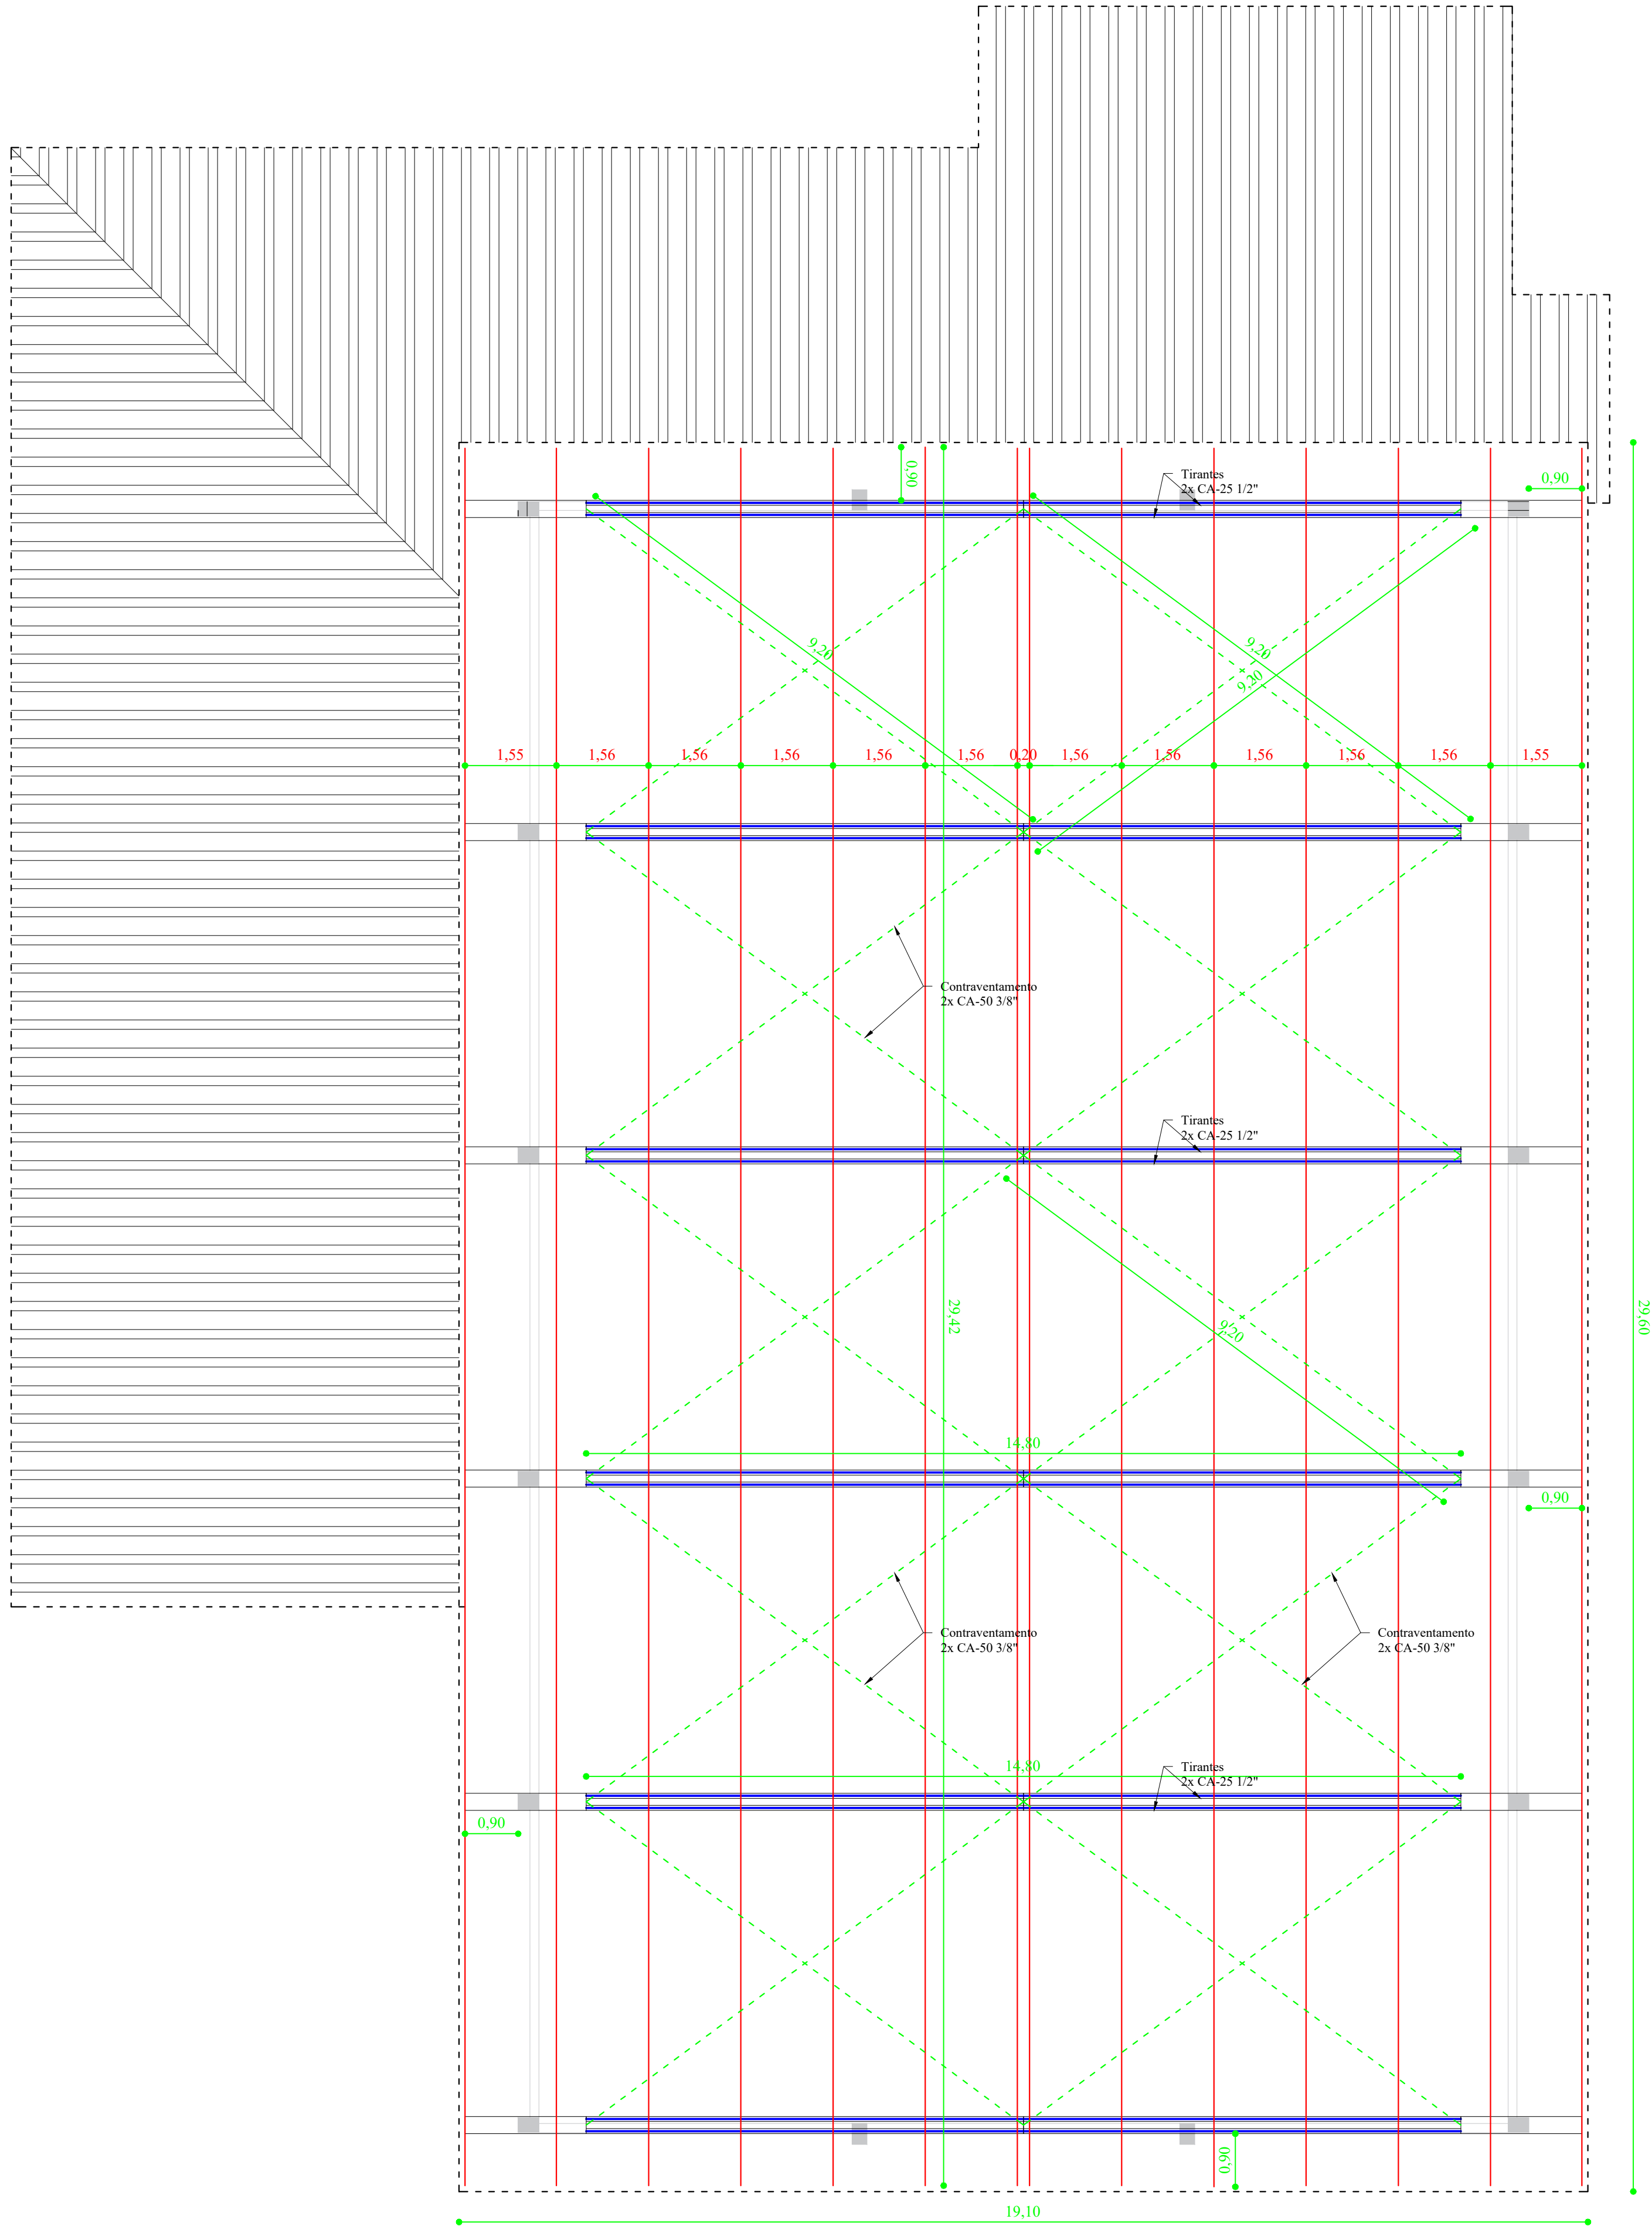

DEPARTAMENTO MUNICIPAL DE ENGENHARIA

PROPRIETÁRIO: PREFEITURA MUNICIPAL TENENTE PORTELA

PROJETO: GINÁSIO POLIESPORTIVO
COBERTURAS

ÁREA CONSTRUÍDA:
747,34M²

LOCAL: COMUNIDADE PERPÉTUO SOCORRO
(TENENTE PORTELA-RS)

DATA:
julho/25

RESPONSÁVEL TÉCNICO: Ronei Robson Pöerch

REGISTRO CREA: 128652-4

ASSINATURA:

ESCALA:

1/75

PRANCHA:

06/08

Responsável Técnico

Proprietário